ARKUSZ 7

USŁUGI GEODEZYJNE
Mirosław Krucan
83-330 Borkowo, ul. Karlikowska 55
NIP 584-148-22-30 REGON 191265747
tel. 602 590 468, www.krucan.pl
e-mail: miroslaw.krucan@gmail.com

MAPA DO CELÓW PROJEKTOWYCH
SKALA 1:500

Obiekt: Gdańsk - ul.Warszawska

Identyfikator i nazwa jednostki ewidencyjnej: 226101 1
Identyfikator i nazwa obrębu ewidencyjnego: 0048,0075,0074
Nr sekcji: 6.220.25.15.3.1,-3.2
Nr KERG : 6640.41717.2016,6640.48128.2017
Układ współrzędnych prostokątnych płaskich: 2000 strefa 6
Geodezyjny układ odniesienia: Kronsztadt 86 bis
Imię i nazwisko lub nazwa podmiotu, który wykonał mapę oraz podpis osoby reprezentującej ten podmiot:

GEODETA UPRAWNIONY
Mirosław Krucan
upr. nr 18321
tel. 602-590-468

Imię i nazwisko, numer świadectwa nadania uprawnień geodety, który sporządził mapę:

▬ ▬ *Oznaczenie granic obszaru, który był przedmiotem aktualizacji*
── *Obiekty nieobjęte katalogiem obiektów baz danych*
(§ 80 ust.3 - Rozporz.MSWIA z dn.09.11.2011r.Dz.U.Nr 236,poz.1572):

Służebności gruntowych nie badano.

Gdańsk, dnia 21.06.2017r.

SZKIC PODZIAŁU NA ARKUSZE

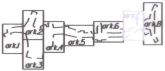
ark.1
ark.2
ark.3
ark.4
ark.5
ark.6
ark.7
ark.8

W dniu 07.06.2017r. uzupełniono o treść nakładki RKSPUT Gdańsk
- patrz mapa
Gdańsk, dn. 07.06.2017r.

ARKUSZ 6

SŁUGI GEODEZYJNE
Mirosław Krucan
3-330 Borkowo, ul. Karlikowska 55
NIP 584-148-22-30 REGON 191265747
tel. 602 590 468, www.krucan.pl
miroslaw.krucan@gmail.com

MAPA DO CELÓW PROJEKTOWYCH
SKALA 1:500

Obiekt: Gdańsk - ul.Warszawska

Identyfikator i nazwa jednostki ewidencyjnej: 226101 1
Identyfikator i nazwa obrębu ewidencyjnego: 0048,0075,0074
Nr sekcji: 6.220.25.14.2.4,-4.2
Nr KERG : 6640.41717.2016,6640.48128.2017
Układ współrzędnych prostokątnych płaskich: 2000 strefa 6
Geodezyjny układ odniesienia: Kronsztadt 86 bis
Imię i nazwisko lub nazwa podmiotu, który wykonał mapę oraz podpis osoby reprezentującej ten podmiot:

GEODETA UPRAWNIONY
Mirosław Krucan
upr. nr 18321
tel. 602-590-468

Imię i nazwisko, numer świadectwa nadania uprawnień geodety, który sporządził mapę:

▬ ▬ *Oznaczenie granic obszaru, który był przedmiotem aktualizacji*
── *Obiekty nieobjęte katalogiem obiektów baz danych*
(§ 80 ust.3 - Rozporz.MSWIA z dn.09.11.2011r.Dz.U.Nr 236,poz.1572):

Służebności gruntowych nie badano.

Gdańsk, dnia 21.06.2017r.

SZKIC PODZIAŁU NA

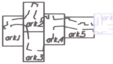
ark.1
ark.2
ark.3
ark.4
ark.5

W dniu 07.06.2017r. uzupełniono o treść nakładki RKSPUT Gdańsk
- patrz mapa
Gdańsk, dn. 07.06.2017r.

[illegible] dokument został opracowany w wyniku prac [illegible] których rezultaty zawiera operat [illegible] materiałów państwowego zasobu [illegible] kartograficznego

Organ prowadzący [illegible] zasób geodezyjny [illegible]	Urząd Miejski w Gdańsku Wydział Geodezji Referat Zasobu Geodezyjnego
	P.2261 .2017.116454
	2017 -07- 14
	INSPEKTOR Agnieszka Zamel

Ws

został opracowany w wyniku prac
órych rezultaty zawiera operat
ateriałów państwowego zasobu
dezyjnego

Urząd Miejski w Gdańsku
Wydział Geodezji
Zasobu Geodezyjnego

2261 2017. 116 454

2017 07 14
INSPEKTOR
Agnieszka Zamel

ARKUSZE

ark.7
ark.8

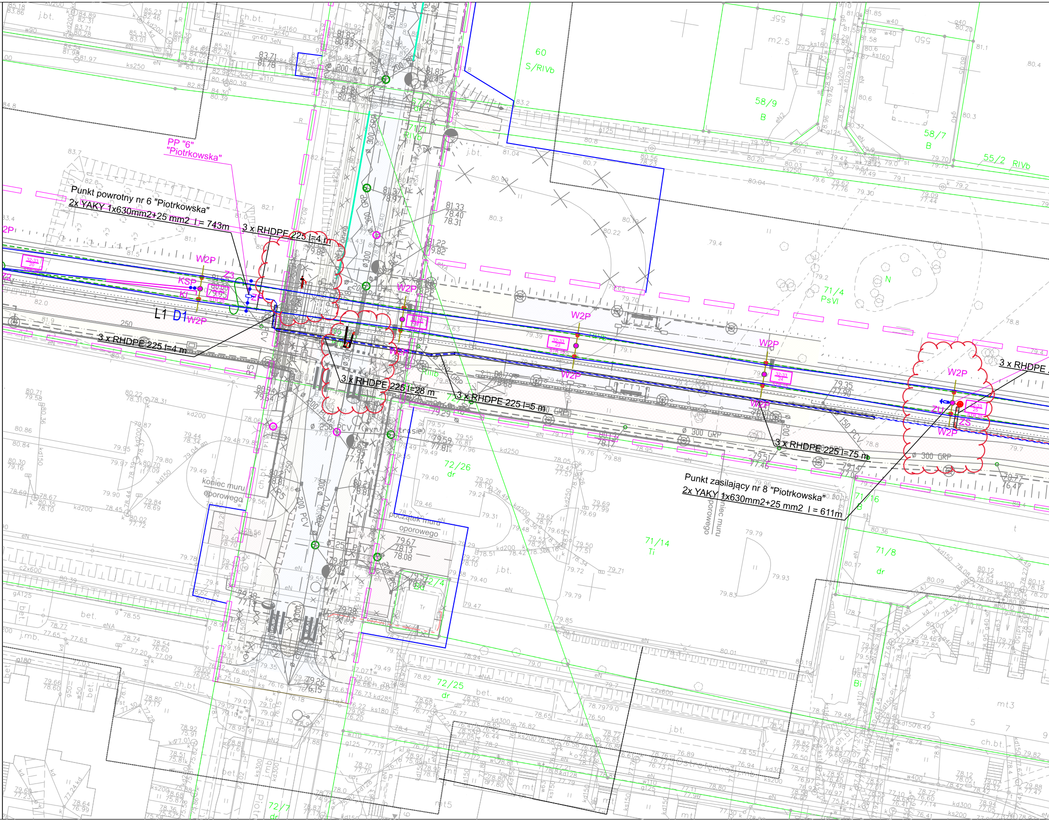
PP "6"
"Piotrkowska"
Punkt powrotny nr 6 "Piotrkowska"
2x YAKY 1x630mm2+25 mm2 l= 743m
3 x RHDPE 225 l=4 m
3 x RHDPE 225 l=4 m
3 x RHDPE 225 l=28 m
3 x RHDPE 225 l=5 m
3 x RHDPE 225 l=75 m
3 x RHDPE
Punkt zasilający nr 8 "Piotrkowska"
2x YAKY 1x630mm2+25 mm2 l = 611m
L1 D1
W2P
KSP
KL
Z3
Z2
ZP
ZU
ZS
koniec muru oporowego
początek muru oporowego
koniec muru oporowego
60 S/RIVb
58/9 B
58/7 B
55/2 RIVb
71/4 PsVI
71/6
71/14 Ti
71/8 dr
72/26 dr
72/25 dr
72/7 dr
72/4
ø 300 GRP
ø 250 PCV
200 PCV
150 PCV
j.bt.
ch.bt.
bet.
j.mb.
mt
mt3
mt5
N
Tr

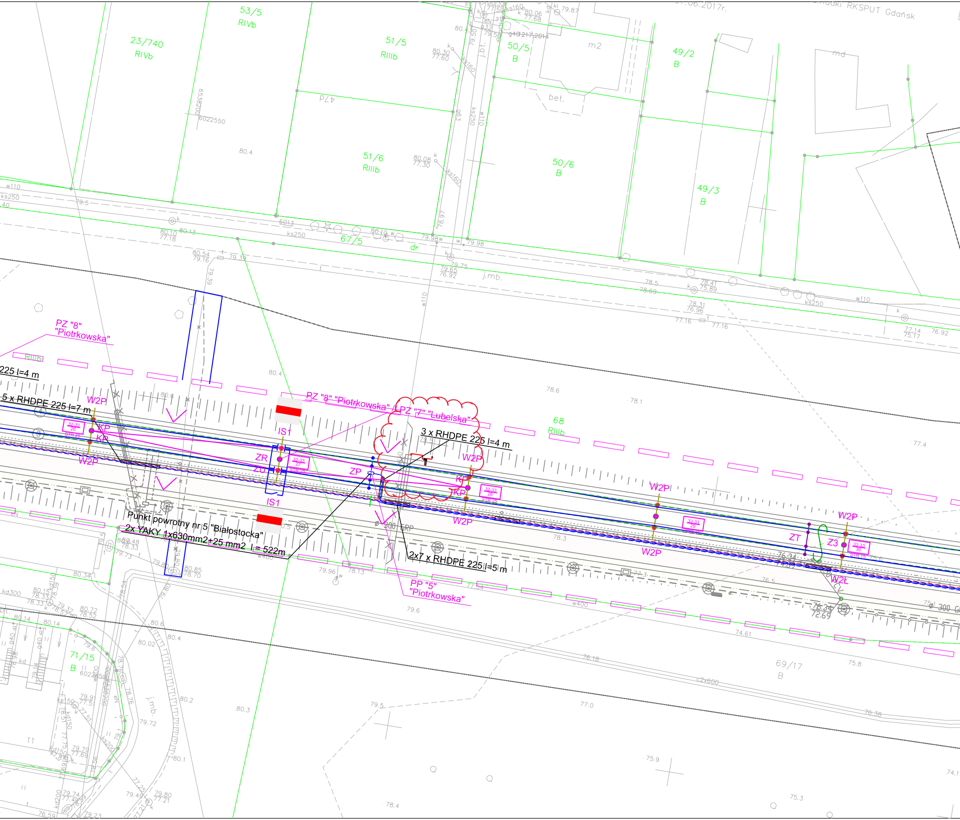
53/5
RIVb
23/740
RIVb
51/5
RIIIb
50/5
B
49/2
B
m2
bet.
51/6
RIIIb
50/6
B
49/3
B
67/5
j.mb.
PZ "8"
"Piotrkowska"
RIIIb
225 l=4 m
5 x RHDPE 225 l=7 m
W2P
KP
KP
W2P
IS1
ZR
ZU
IS1
PZ "8" "Piotrkowska"
PZ "7" "Lubelska"
3 x RHDPE 225 l=4 m
W2P
ZP
KP
KP
W2P
68
RIIIb
W2P
W2P
W2P
ZT
Z3
W2L
Punkt powrotny nr 5 "Białostocka"
2x YAKY 1x630mm2+25 mm2 l= 522m
2x7 x RHDPE 225 l=5 m
PP "5"
"Piotrkowska"
71/15
B
69/17
B
j.mb.
ø 300 GRP
32-33
STR 25
STR 27
STR 28
STR 29
STR 30

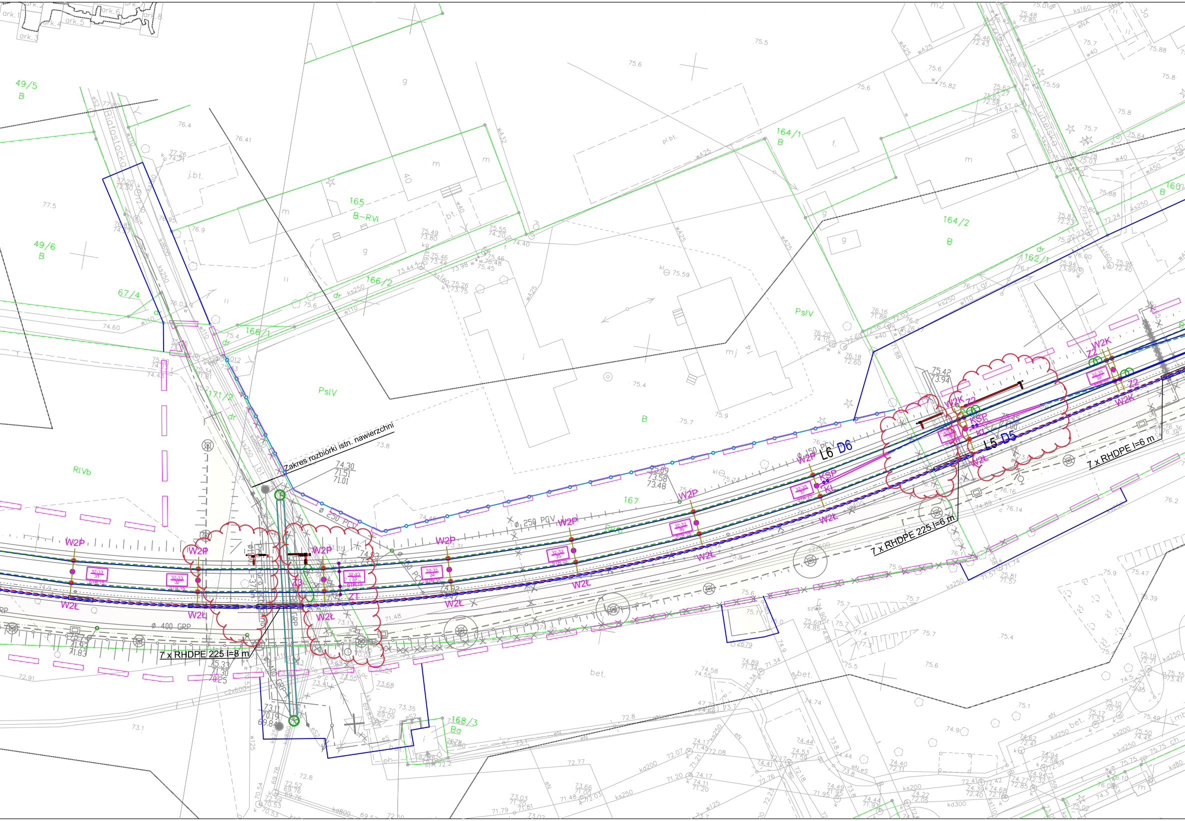
ark.1
ark.2
ark.3
ark.4
ark.5
ark.6
ark.8
49/5
B
49/6
B
67/4
RIVb
Białostocka
165
B-RVI
166/2
166/1
171/2
dr
PsIV
164/1
B
164/2
B
162/1
dr
PsIV
160
B
167
B
168/3
Bo
Lubelska
j.bt.
m
g
bt.
pl.bt.
mj
f.
bet.
Zakres rozbiórki istn. nawierzchni
74.30
71.51
71.01
ø 250 PCV
ø 150 PCV
ø 400 GRP
L6 D6
L5 D5
W2P
W2Ł
W2K
Z1
Z2
KSP
Kl
7 x RHDPE 225 l=8 m
7 x RHDPE 225 l=6 m
75.33
71.30
70.25
73.1
70.19
69.84
75.42
73.94
75.09
73.58
73.48

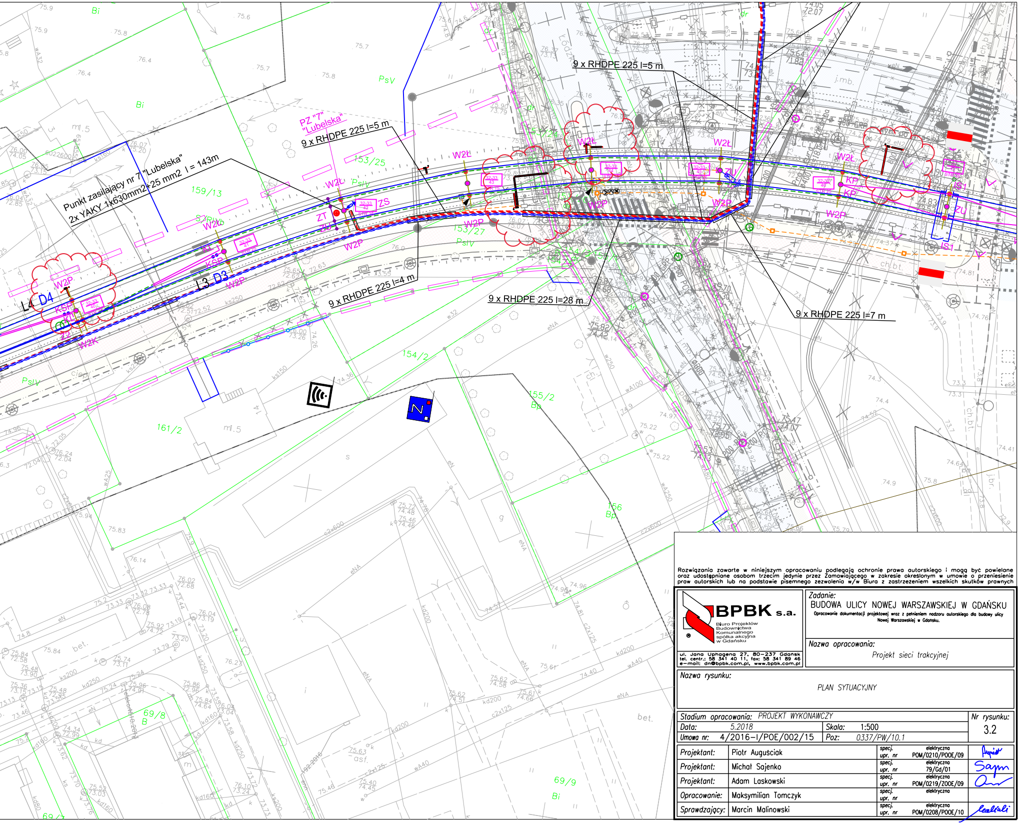
Punkt zasilający nr 7 "Lubelska"
2x YAKY 1x630mm2+25 mm2 l = 143m
PZ "7" "Lubelska"
9 x RHDPE 225 l=5 m
9 x RHDPE 225 l=5 m
9 x RHDPE 225 l=4 m
9 x RHDPE 225 l=28 m
9 x RHDPE 225 l=7 m
W2Ł
W2P
W2K
KP
ZS
ZT
ZU
KSP
KL
L4 D4
L3 D3
IS1
159/13
153/25
153/27
154/2
155/2 Bp
156 Bp
161/2
69/8 B
69/9 Bi
PsIV
Bi

Rozwiązania zawarte w niniejszym opracowaniu podlegają ochronie prawa autorskiego i mogą być powielane oraz udostępniane osobom trzecim jedynie przez Zamawiającego w zakresie określonym w umowie o przeniesienie praw autorskich lub na podstawie pisemnego zezwolenia w/w Biura z zastrzeżeniem wszelkich skutków prawnych

BPBK s.a.
Biuro Projektów Budownictwa Komunalnego spółka akcyjna w Gdańsku
ul. Jana Uphagena 27, 80-237 Gdańsk
tel. centr.: 58 341 40 11, fax: 58 341 89 46
e-mail: dn@bpbk.com.pl, www.bpbk.com.pl

Zadanie:
BUDOWA ULICY NOWEJ WARSZAWSKIEJ W GDAŃSKU
Opracowanie dokumentacji projektowej wraz z pełnieniem nadzoru autorskiego dla budowy ulicy Nowej Warszawskiej w Gdańsku.

Nazwa opracowania:
Projekt sieci trakcyjnej

Nazwa rysunku:
PLAN SYTUACYJNY

Stadium opracowania: *PROJEKT WYKONAWCZY*			*Nr rysunku:* 3.2
Data: *5.2018*	*Skala:* 1:500		
Umowa nr: 4/2016-I/POE/002/15	*Poz:* *0337/PW/10.1*		

Projektant:	Piotr Auguściak	*specj.* elektryczna *upr. nr* POM/0210/POOE/09	Auguściak
Projektant:	Michał Sajenko	*specj.* elektryczna *upr. nr* 79/Gd/01	Sajenko
Projektant:	Adam Laskowski	*specj.* elektryczna *upr. nr* POM/0219/ZOOE/09	
Opracowanie:	Maksymilian Tomczyk	*specj.* elektryczna *upr. nr*	
Sprawdzający:	Marcin Malinowski	*specj.* elektryczna *upr. nr* POM/0208/POOE/10	Malinowski