



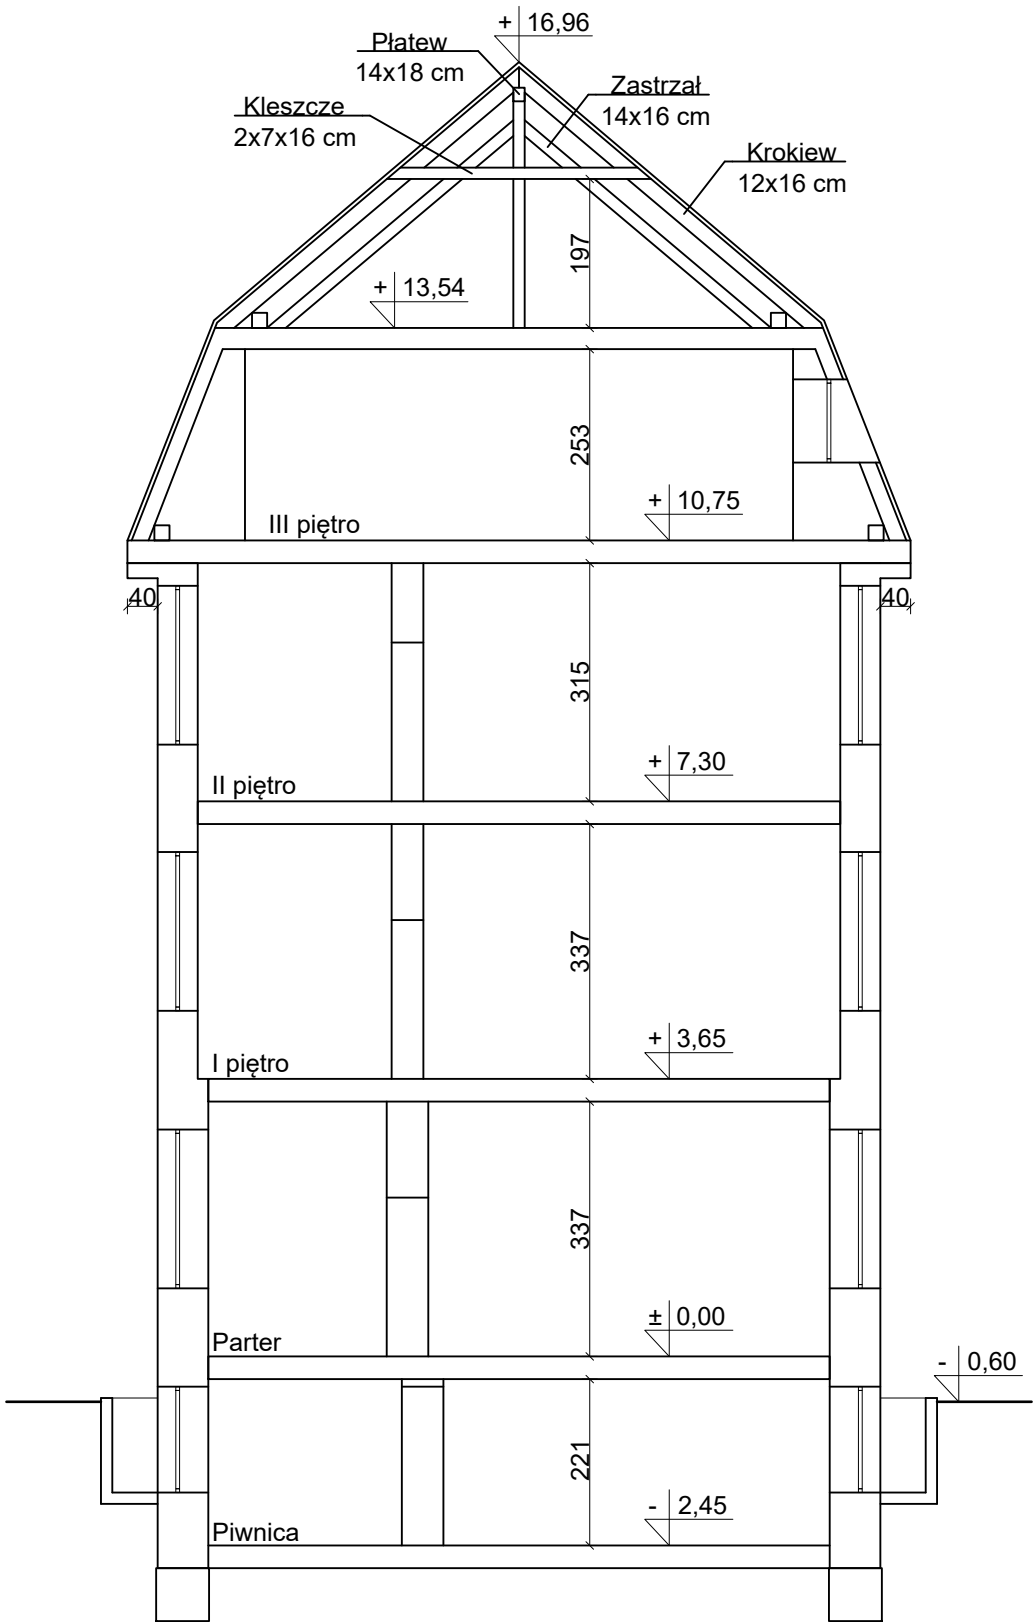

PRZEKRÓJ A-A, skala 1:100

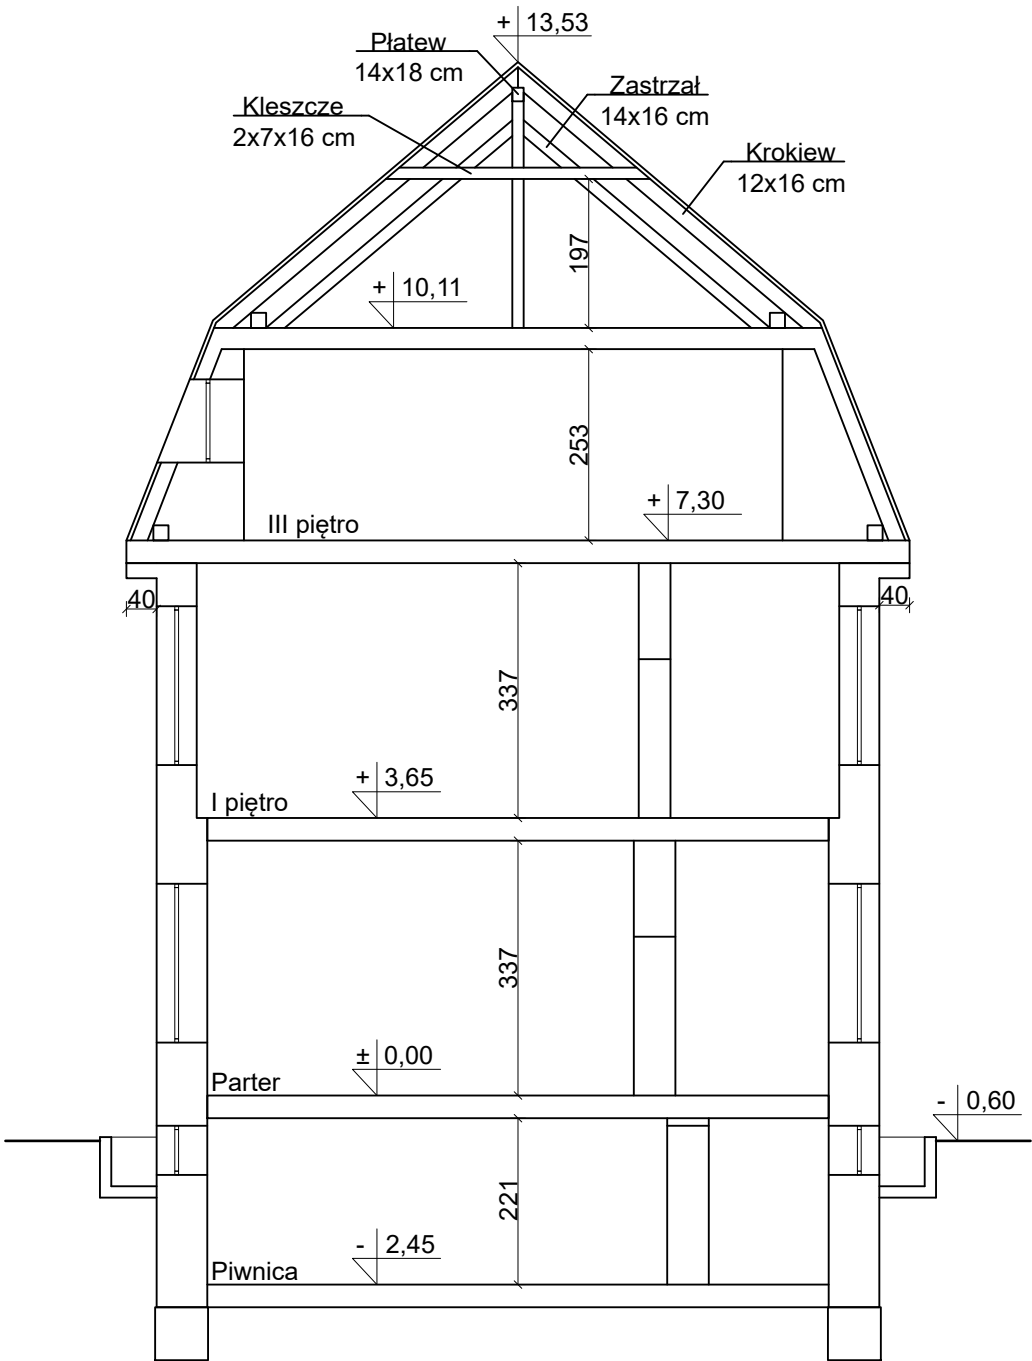

PRZEKRÓJ B-B, skala 1:100



OZNACZENIA:	
	ŚCIANY ISTNIEJĄCE
	ŚCIANY PROJEKTOWANE

TEMAT	PRZEBUDOWA BUDYNKU SZKOŁY PODSTAWOWEJ		
LOKALIZACJA	WITKOWO, UL. POZNAŃSKA 47, dz. nr ewid. 958 i 959		
INWESTOR	SZKOŁA PODSTAWOWA nr 1 im. Adama Borysa w Witkowie		
PRZEKROJE			
ARCHITEKTURA + KONSTRUKCJA	mgr inż. Jan Gołańczyk upr. budowl. w specj. konstrukcyjno-budowlanej nr GP 7346/19/91		RYS. NR 6 SKALA 1:100 MAJ 2023
		PODPIS	
OPRACOWAŁ	mgr inż. Mateusz Gołańczyk		