Nr kanc.:WGD-I-ZD.6642.1.988.2022

Województwo: mazowieckie
Powiat: M.Płock
Jednostka ewidencyjna: 146201_1, M. Płock
Obręb: 0008, Śródmieście

KOPIA MAPY ZASADNICZEJ
obr. Śródmieście 0008: dz. 454/8
SKALA 1:500

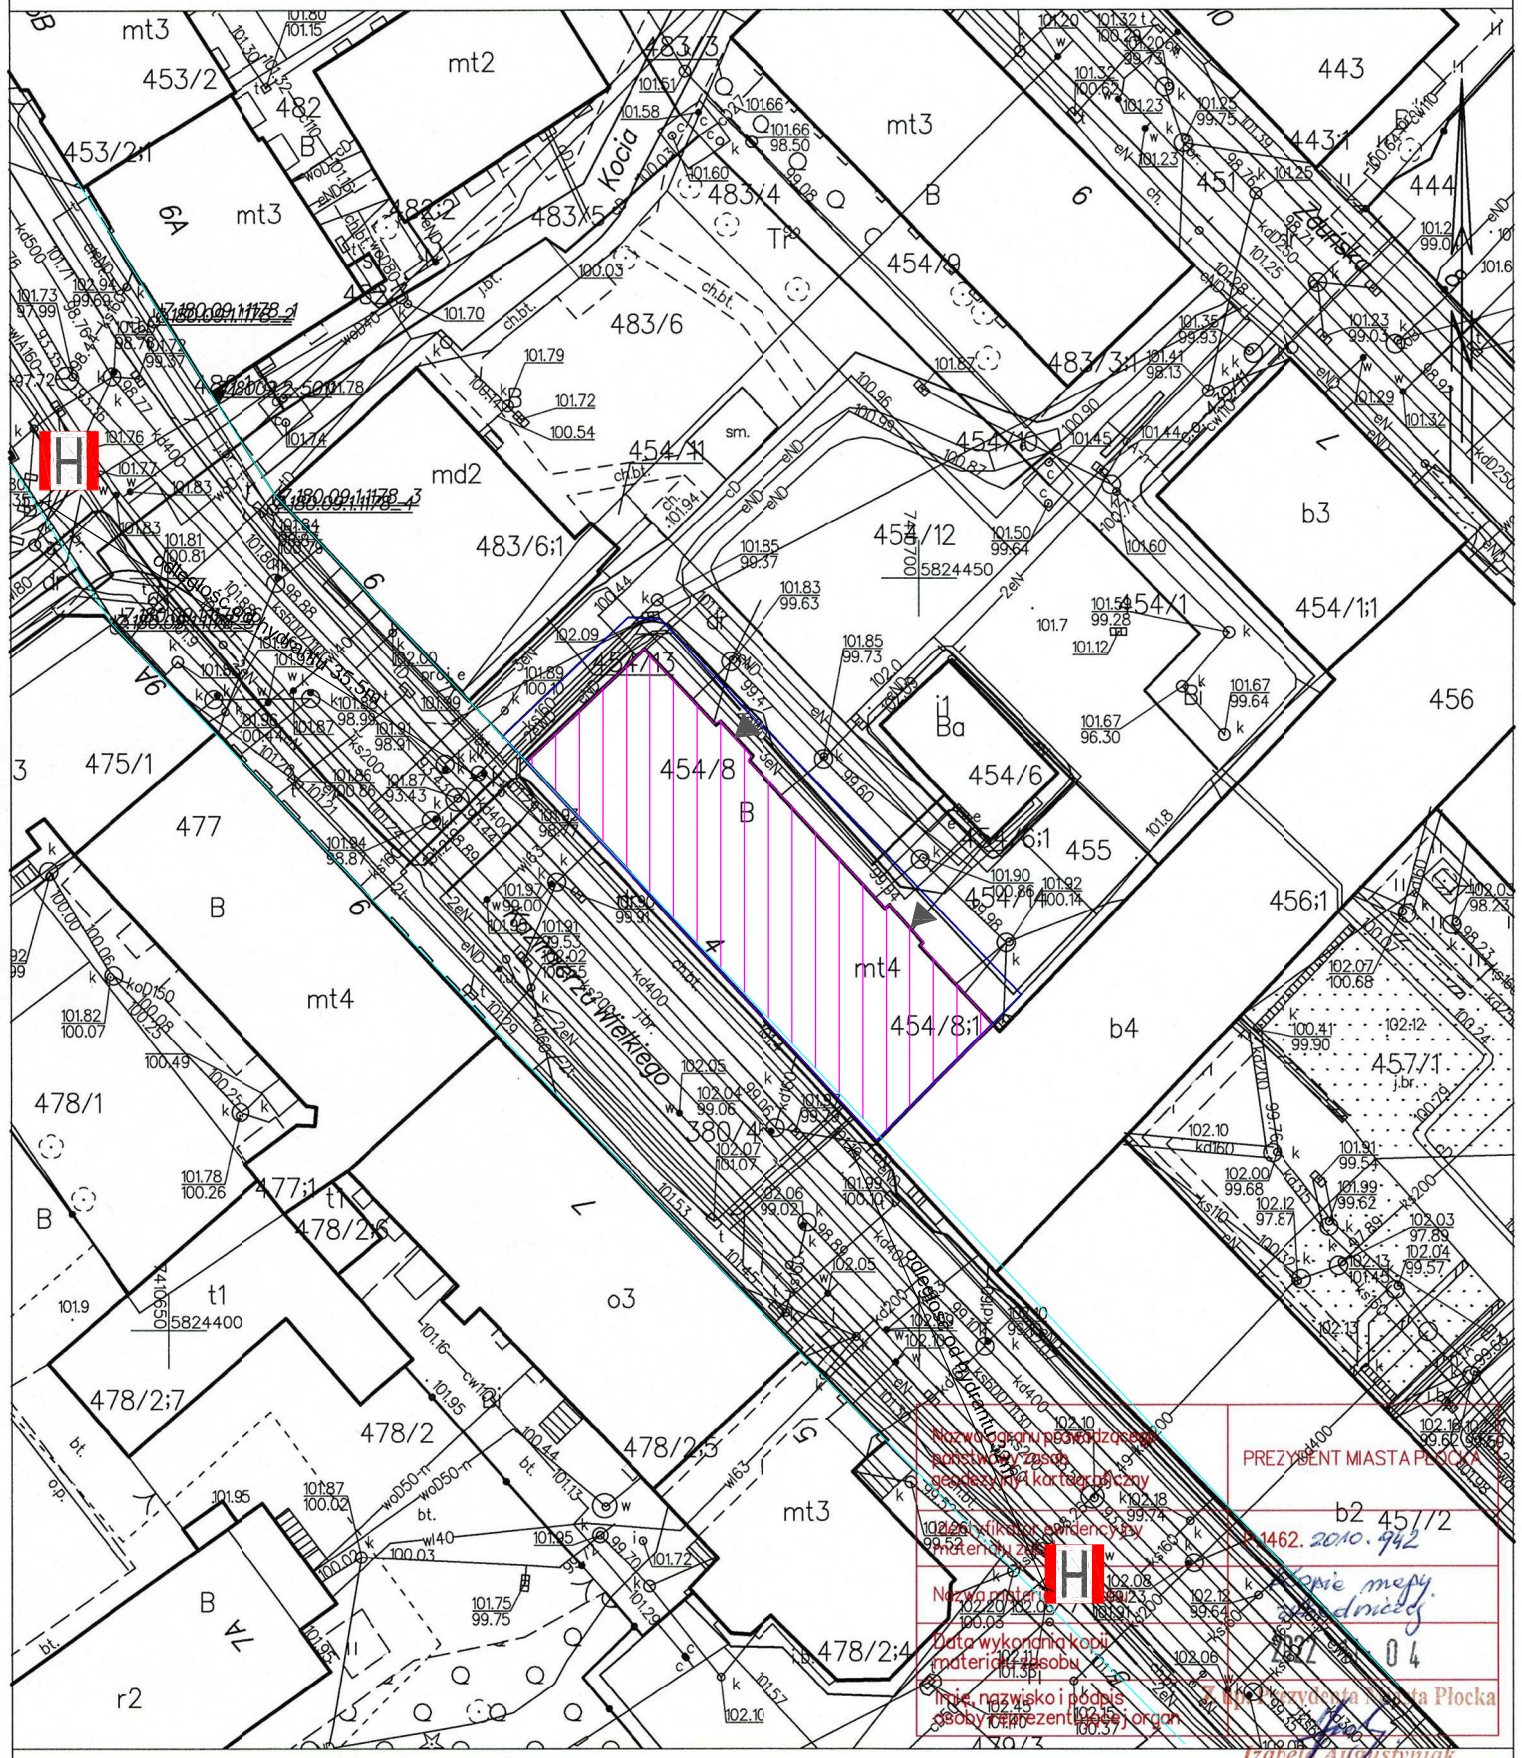

Płock dn. 2022-11-04
Sporządził(a) wydruk: Izabela Augustyniak

Legenda oznaczeń

- GRANICE DZIAŁKI 454/8
- D - GRANICE DZIAŁKI 380/4
- BUDYNEK MIESZKALNY WIELORODZINNY OBJĘTY DOCIEPLENIEM
- PROJEKTOWANE WEJŚCIE DO BUDYNKU
- LOKALIZACJA HYDRANTU

NAZWA OPRACOWANIA: PROJEKT ZAGOSPODAROWANIA

NAZWA I ADRES INWESTYCJI

Docieplenia budynku mieszkalnego wielorodzinnego przy ul. Kazimierza Wielkiego 4 w Płocku działka nr ew. 454/8; 380/4, jedn. ewid 146201_1, obręb 8

JEDNOSTKA PROJEKTOWA:

ArchiCon
Usługi Projekowo-Wykonawcze
Marcin Zawadka
ul. Kurpiowska 8
09-408 Płock
tel. mob. 505 534 612

INWESTOR:

Gmina Miasto Płock
09-400 Płock
ul. Stary Rynek 1

ZESPÓŁ PROJEKTOWY

GŁÓWNY PROJEKTANT KONSTRUKCJA	mgr inż. Marcin Zawadka	do projektowania w spec. konst.-bud. MAZ/0870/PBKb/18	

Zagospodarowanie terenu

FAZA PROJEKTU:	REWIZJA	BRANŻA:	DATA	SKALA	NUMER RYS.
Projekt budowlany	–	ARCHITEKTONICZNA	11-2022	1:500	Z1

WSZELKIE PRAWA AUTORSKIE ZASTRZEŻONE. KOPIOWANIE W JAKIEJKOLWIEK FORMIE (CZĘŚCI LUB W CAŁOŚCI), BEZ PISEMNEJ ZGODY AUTORA ZABRONIONE. Dz. Ust. z dn. 23.02.1994 – Nr 24 poz. 83 – Ustawa PRAWO AUTORSKIE