WIDOK AKSONOMETRYCZNY PRZEBIEGU RUROCIĄGÓW NA ODCINKU I

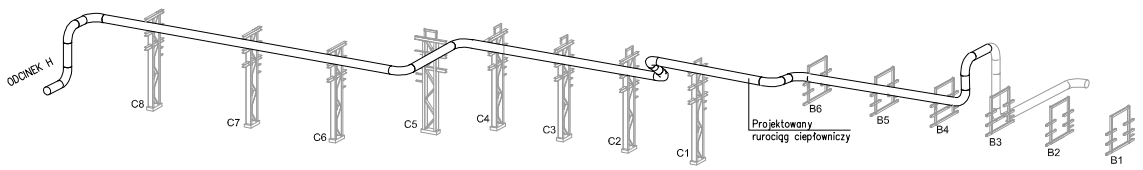

RUROCIĄG CIEPŁOWNICZY

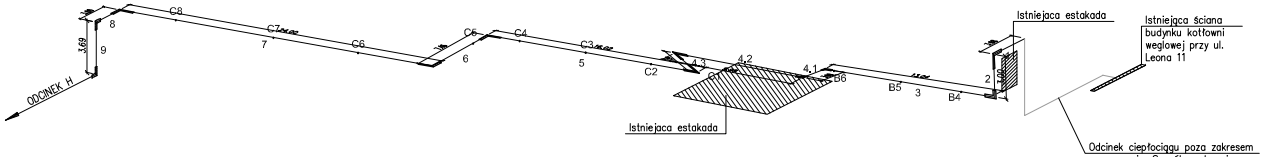

ZESTAWIENIE - ciepłociąg

NR	średnica	dł. [m]
1	DN350	3,96
2	DN350	3,00
3	DN350	13,04
4.1	DN350	3,00
4.2	DN350	9,99
4.3	DN350	3,79
5	DN350	16,02
6	DN350	7,46
7	DN350	24,00
8	DN350	3,00
9	DN350	3,69
	RAZEM [m]:	90,95

Odcinki 1 i 2 wykonać na etapie podłączenia rurociągu do bud. kotłowni węglowej przy Leon 11

DOPASOWAĆ NA MONTAŻU

RURY WYKONAĆ JAKO PREIZOLOWANE
WYMIARY ODCINKÓW RURUROCIĄGU PODANO W OSIACH

ZESTAWIENIE ARMATURY

	ilość[szt]
KOLANO PREIZOLOWANE DN350 ∠=90°	11

LEGENDA:

B1, C1 –numeracja podpór

1 –numeracja odcinków rurociągu

UWAGI:

1. Na rysunku podano wymiary osiowe odcinków rurociągów.
2. Wszystkie wymiary i kąty kolan należy zweryfikować na budowie, po zamontowaniu podpór.
3. W zestawienie podano długości odcinków rurociągów mierzonych w osiach.
4. Przedstawiony na rysunku przebieg trasy rurociągów ma charakter poglądowy.
Trasę rurociągów prowadzonych w skarpie należy dopasować do istniejącego ukształtowania terenu.
5. Miejsca przejść projektowanych rurociągów przez istniejącą estakadę czy rurociągi, a także odcinki rurociągów prowadzonych w skarpie należy dopasować na budowie.
6. Dokumentację należy rozpatrywać łącznie z pozostałymi rysunkami i opisem technicznym
7. W miejscu przejścia rurociągu przez istniejącą estakadę należy wykonać na montażu podparcie rurociągu.

0	11.08.2021r.	WYDANIE DO REALIZACJI		A.K.	
Rewizja:	Data:	Opis:		Autor:	Podpis:
OBIEKT:	KONSTRUKCJA WSPORCZA POD RUROCIĄGI, SIEĆ CIEPŁOWNICZA, SIEĆ GAZOWA ul. Leona, 44-280 Rydułtowy działki nr 412/25,418/25,428/25,489/25,460/7				
TEMAT:	**Projekt zmian do projektu pt.: Budowa konstrukcji wsporczej wraz z rurociągami sieci ciepłowniczej** na trasie magistrali **ANNA**, od budynku kotłowni w kierunku południowym oraz na trasie magistrali **ORLOWIEC** od zbiornika węzła obecnego do projektowanego budynku pompowni, budowa konstrukcji wsporczej wraz z rurociągiem gazu metanowego od stacji odmetanowania do rozdzielni RG2 oraz budowa pompowni wraz z przyłączem elektrycznym od komory transformatora nr 1 •6,3/05 kV w kotłowni do projektowanego budynku pompowni				
INWESTOR:	Ciepłownia Rydułtowy *ul. Plebiscytowa 50, 44-280 Rydułtowy* KOGEN Sp. z o.o. *ul. Plebiscytowa 50, 44-280 Rydułtowy*				
Tytuł rysunku:	TRASA CIEPŁOCIĄGU NA ODCINKU I			Branża: BUDOWLANA	
Funkcja:	Imię i Nazwisko:	Podpis:	Nr upr.:	Data: 08. 2021 r.	
Projektował:	mgr inż. Jacek SZYBIŃSKI		116/00	Numer projektu: T_19_21	
Sprawdził:					
Opracował:	mgr inż. Anna KOSTKA			Format: 297x 750	Skala: 1:50, 1:25
Opracował:					
44-207 Rybnik ul. Gliwicka 177 A tel. +48 32 44 09 300 fax. +48 32 44 09 312	TECHMEKO odpowiedzialność			Nr rysunku: KW/06	