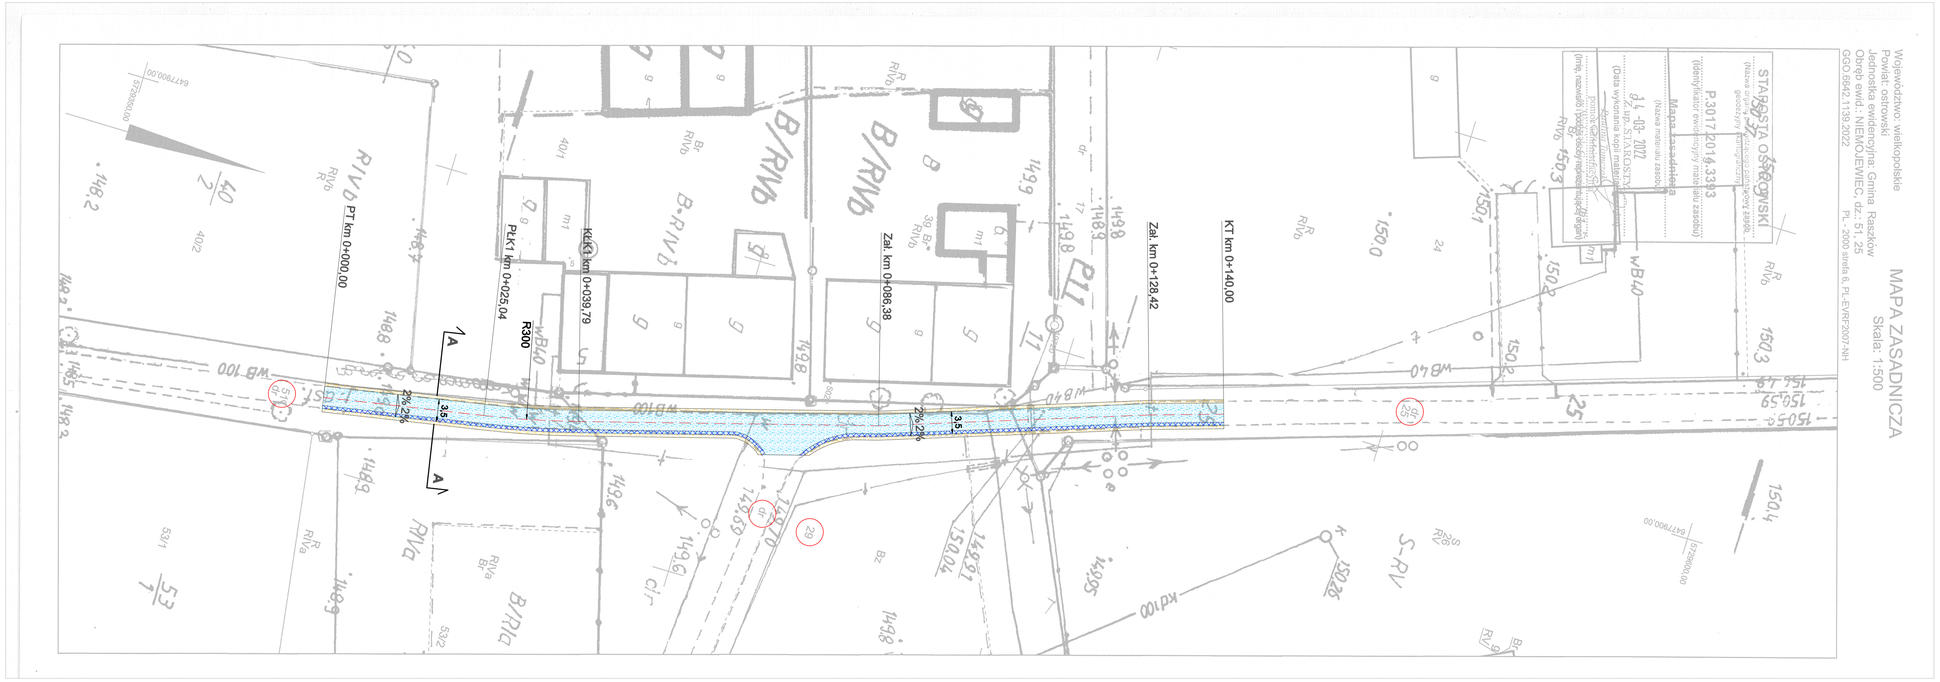

LEGENDA:

- jezdnia bitumiczna - nakładka
- poszerzenie jezdni bitumicznej
- pobocze z kruszywa łamanego
- oś jezdni
- krawędź jezdni

Jednostka projektowa:	Pracownia Projektowa Piotr Mosiek Mączniki, ul. Aleja Rzeky 34 63-460 Nowe Skalmierzyce mosiek.piotr@gmail.com
Zamawiający:	Gmina i Miasto Raszków ul. Rynek 32 63-440 Raszków
Stadium:	Projekt budowlany
Nazwa zadania:	Przebudowa drogi gminnej nr 782601P w m. Niemojewiec - odcinek II
Branża:	Drogowa
Nazwa opracowania:	Plan zagospodarowania terenu Skala: 1:500

Zespół projektowy:

Funkcja:	Imię i Nazwisko:	Specjalność i nr uprawnień:	Podpis:
Projektant:	mgr inż. Piotr Mosiek	w spec. inżynieryjnej drogowej bez ograniczeń WKP/0290/POOD/21	
Data:	Uchwała nr:		Nr rys:
kwiecień 2022	272.1c.2022.2 z dnia 10.03.2022r.		2.1