



# PLAN EWAKUACJI

## II PIĘTRO – ZLII – pow. 295,69 m<sup>2</sup>

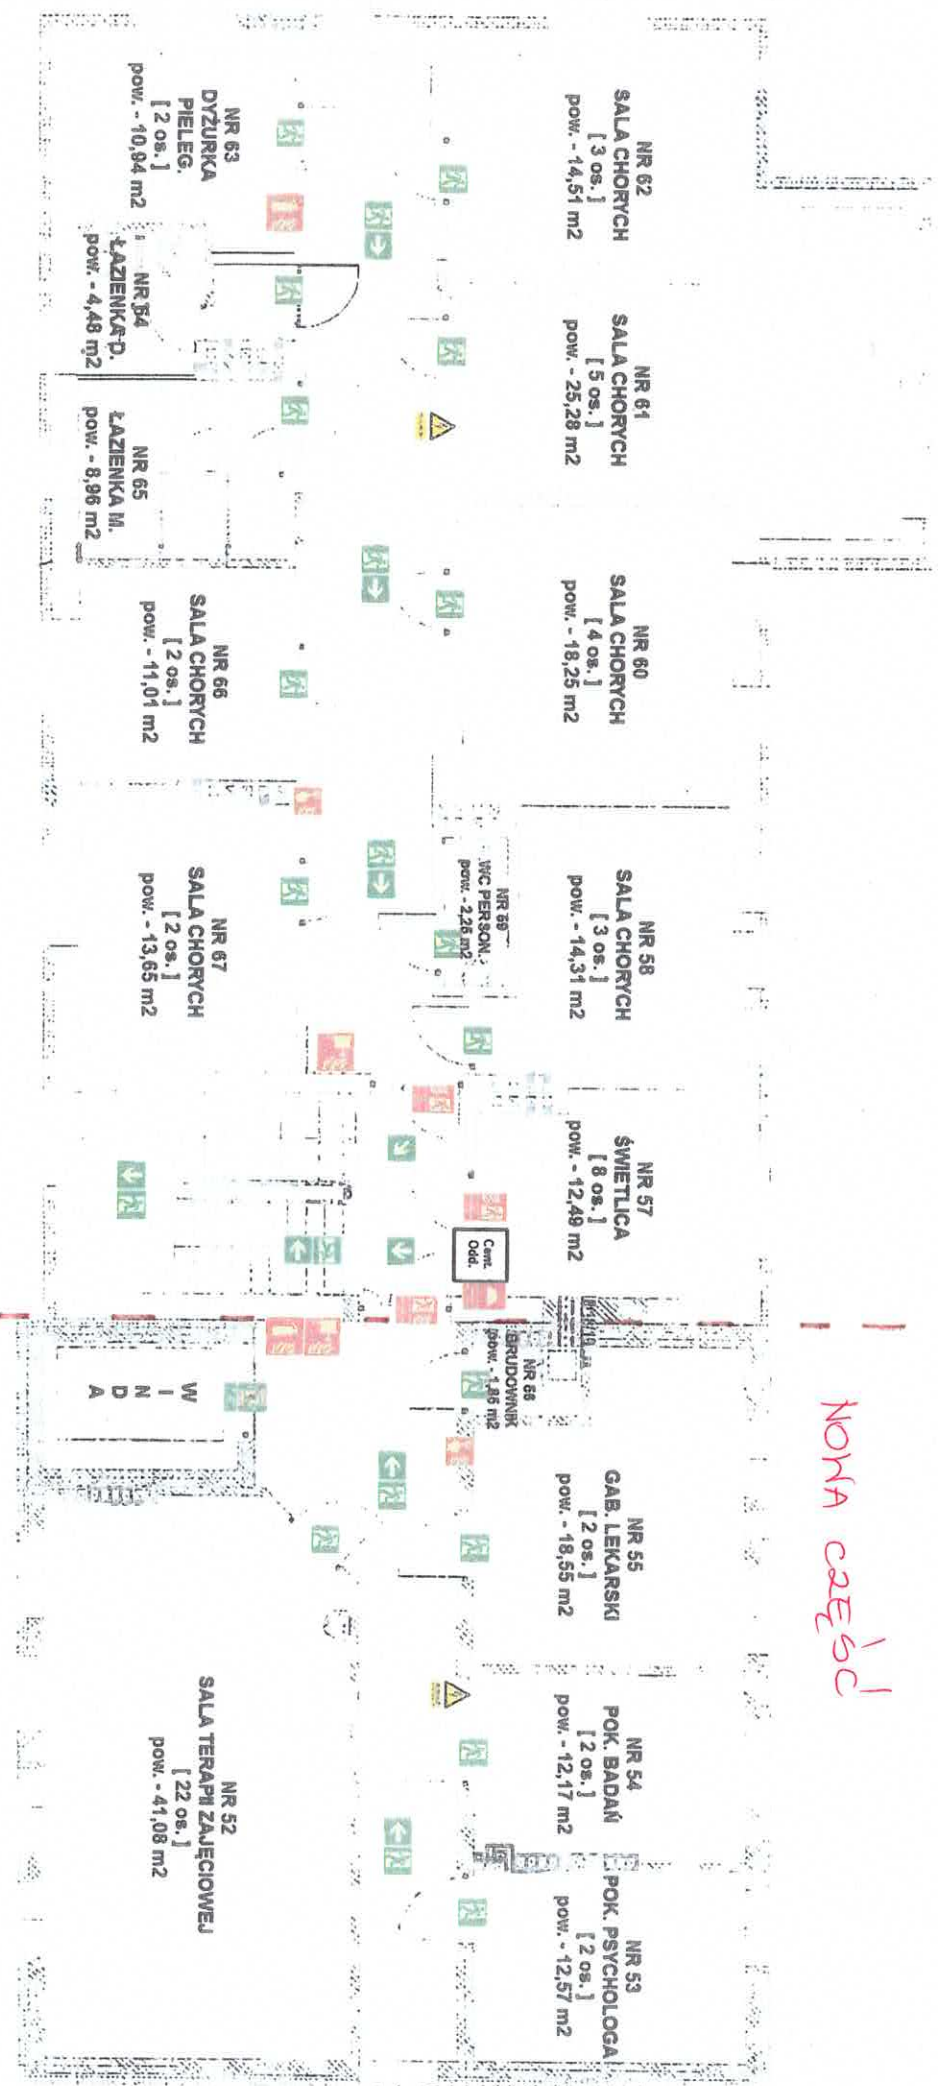

# PLAN EWAKUACJI

## I PIĘTRO - ZL II - pow. 296,55 m<sup>2</sup>

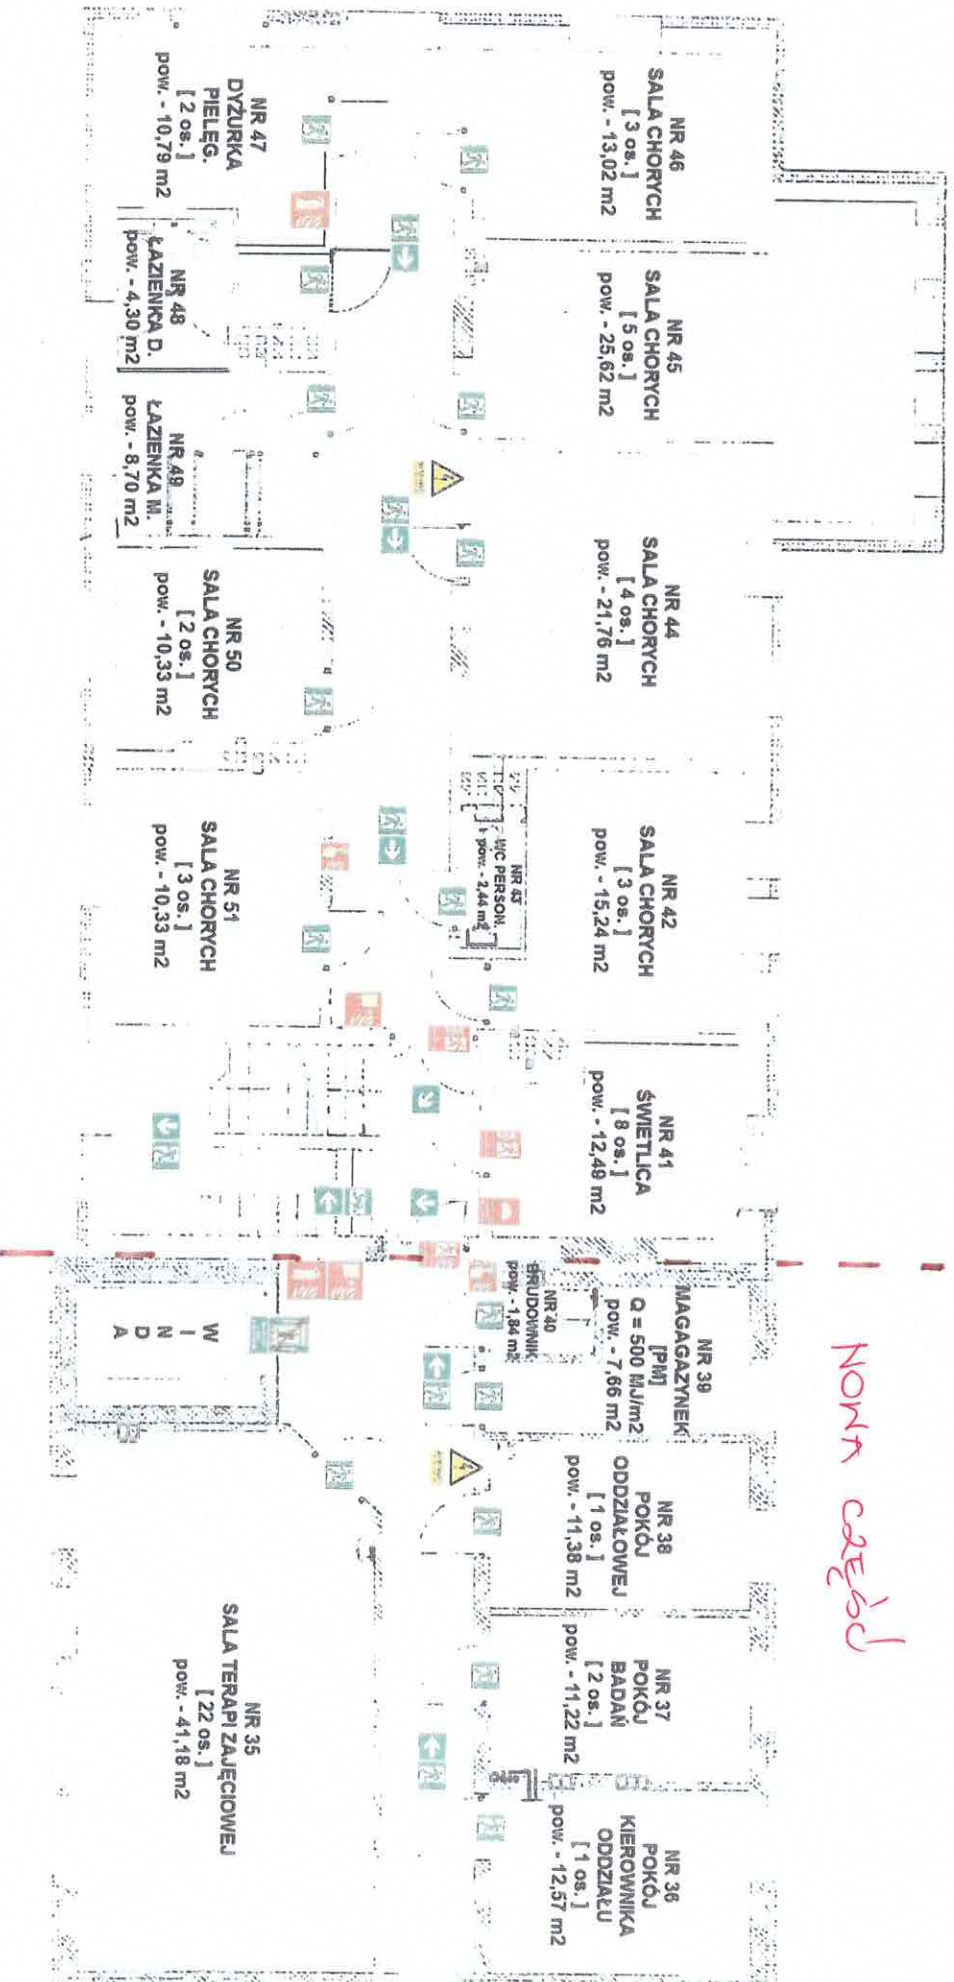


*NOWA CIEŚĆ*

# PLAN EWAKUACJI

## PARTER – ZLII – POW. 332,49 m<sup>2</sup>

NOMA CAESC

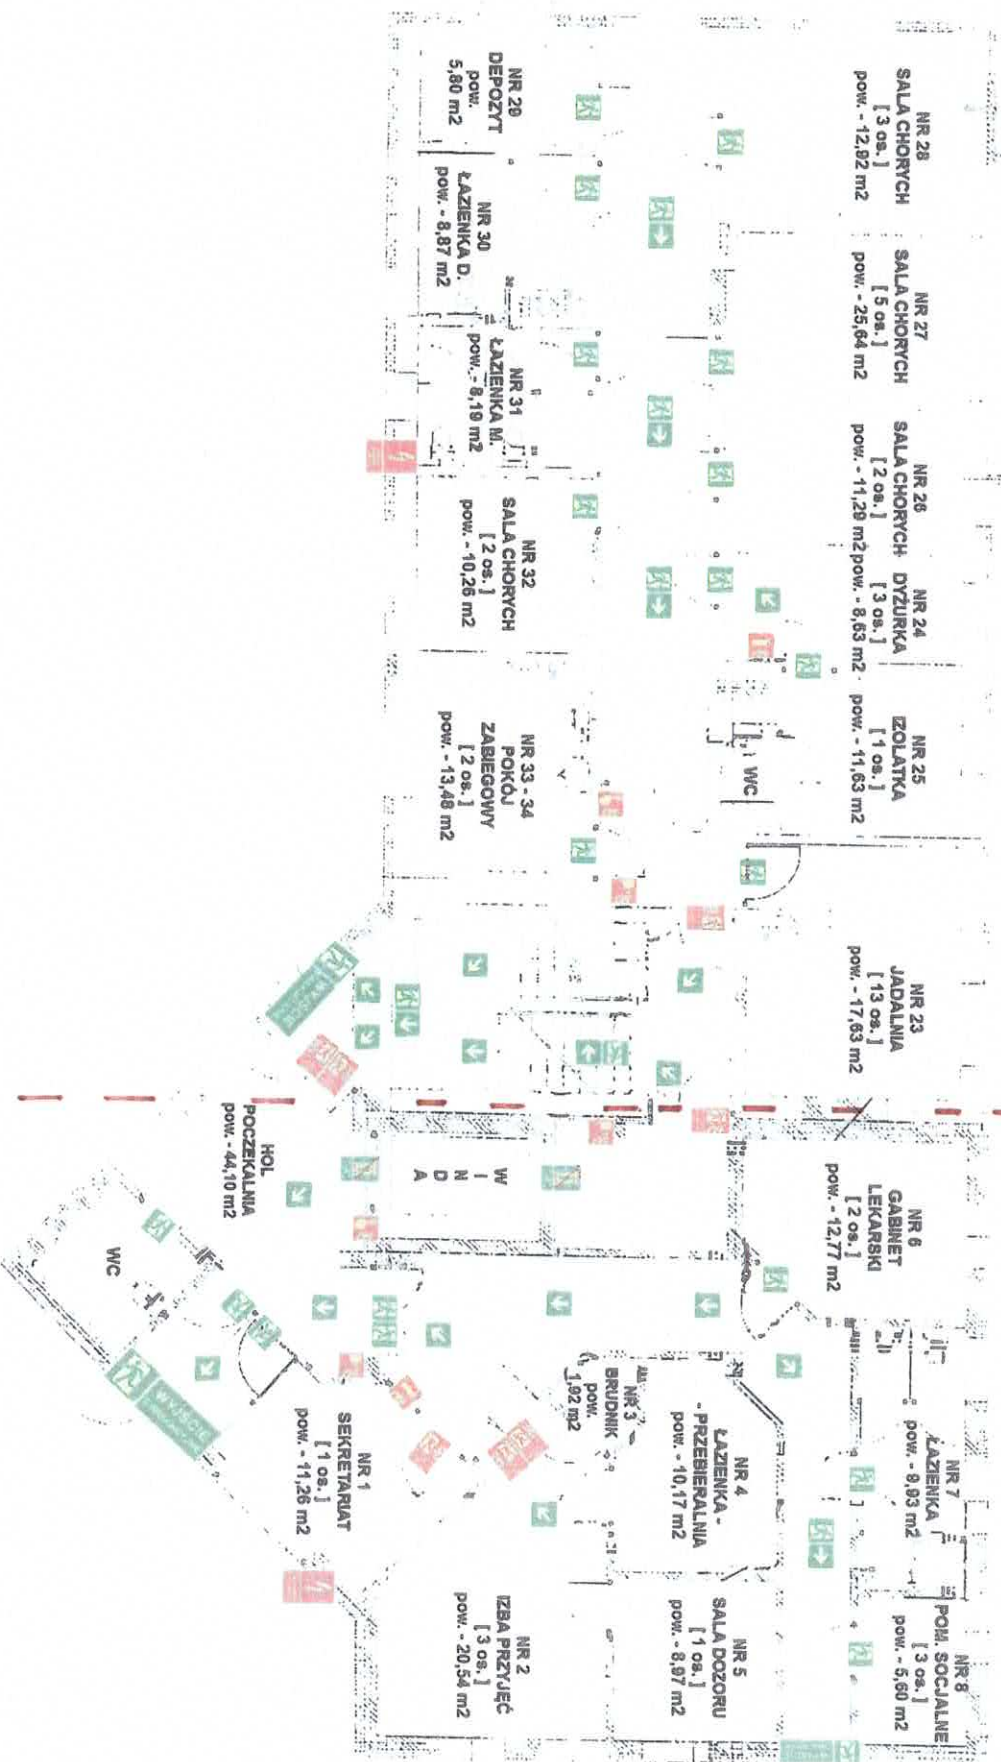

# PLAN EWAKUACJI

## PIWNICE - ZL II - pow. 179,56 m<sup>2</sup>

