



Schemat położenia infrastruktury drogowej strefa SI-3



Schemat położenia infrastruktury drogowej strefa S2

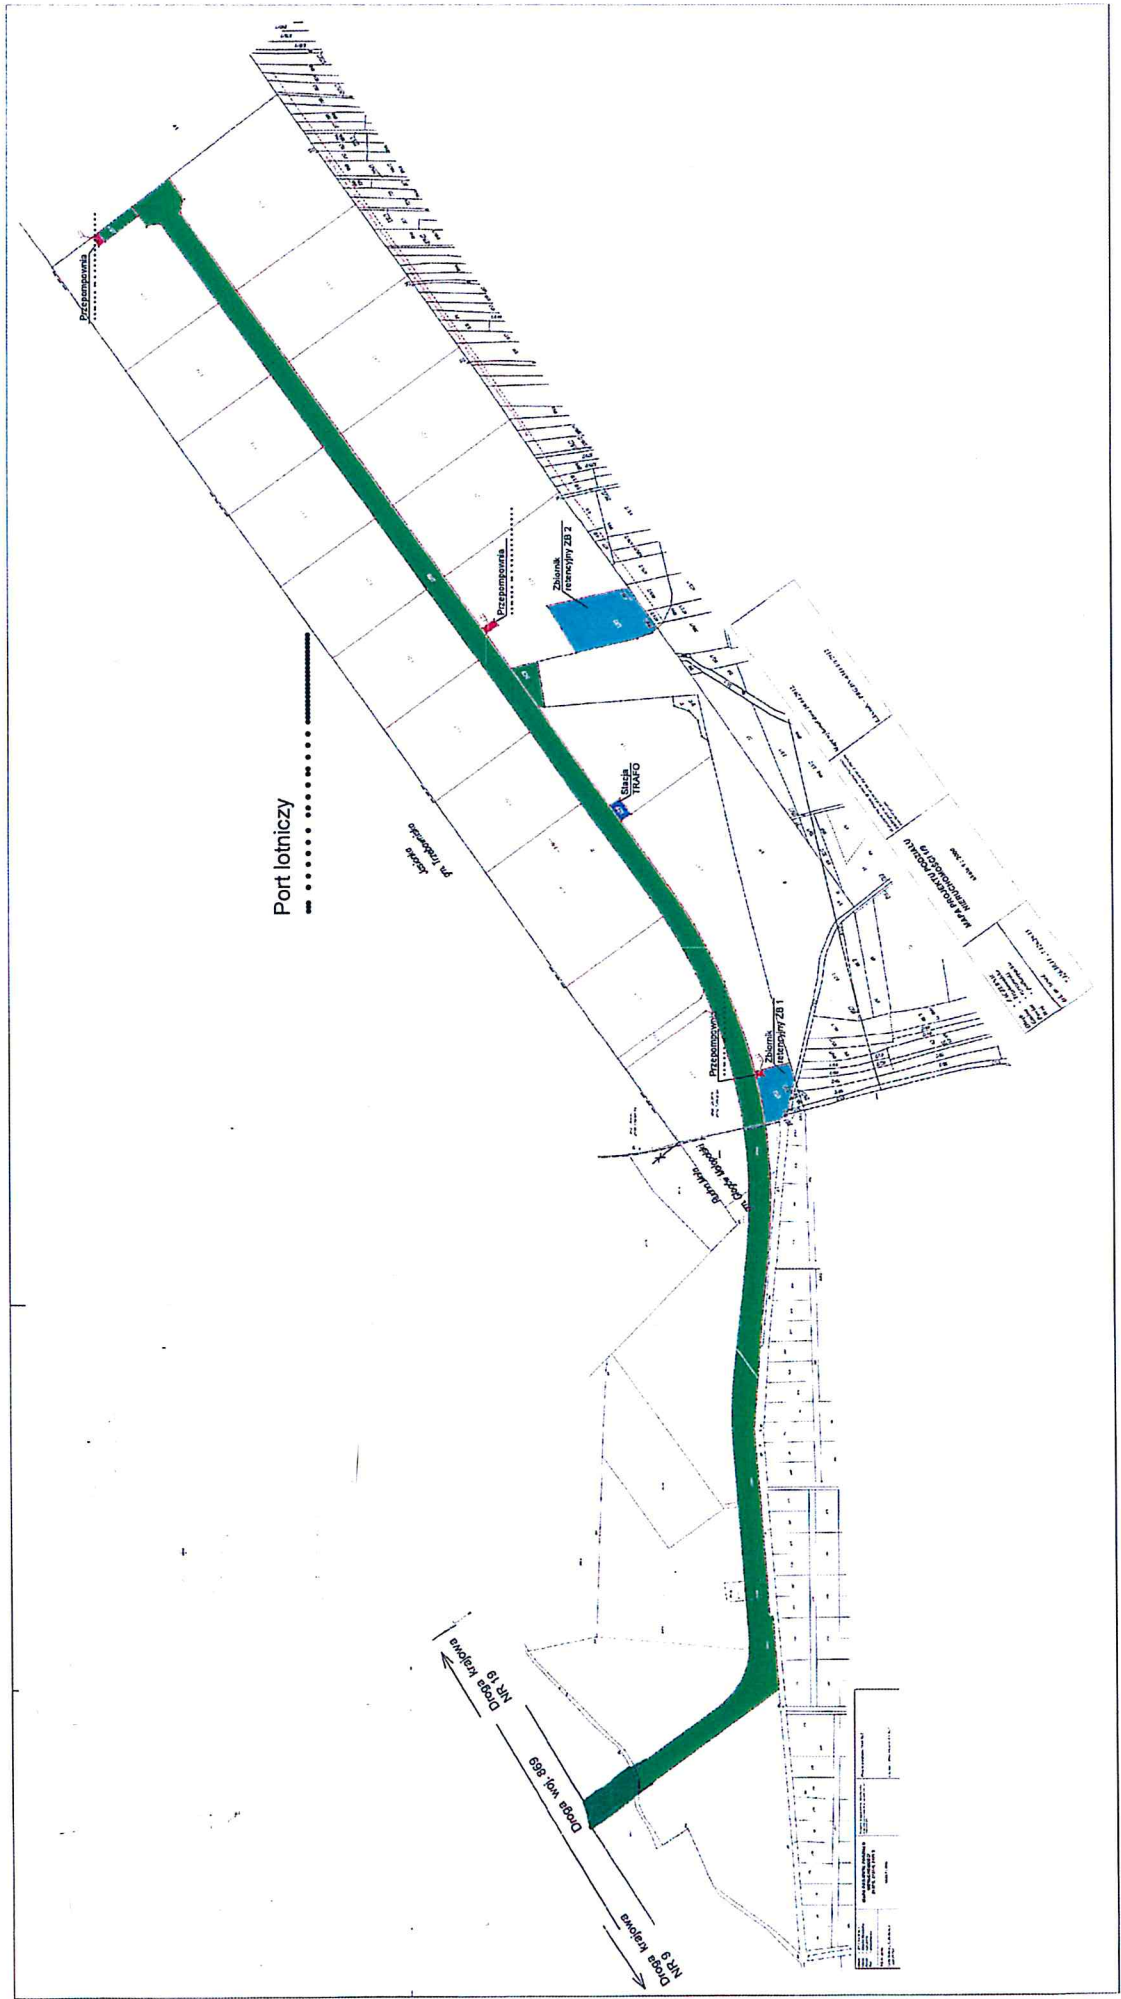

Schemat położenia zbiorników Z1 oraz Z2 na Strefie S2

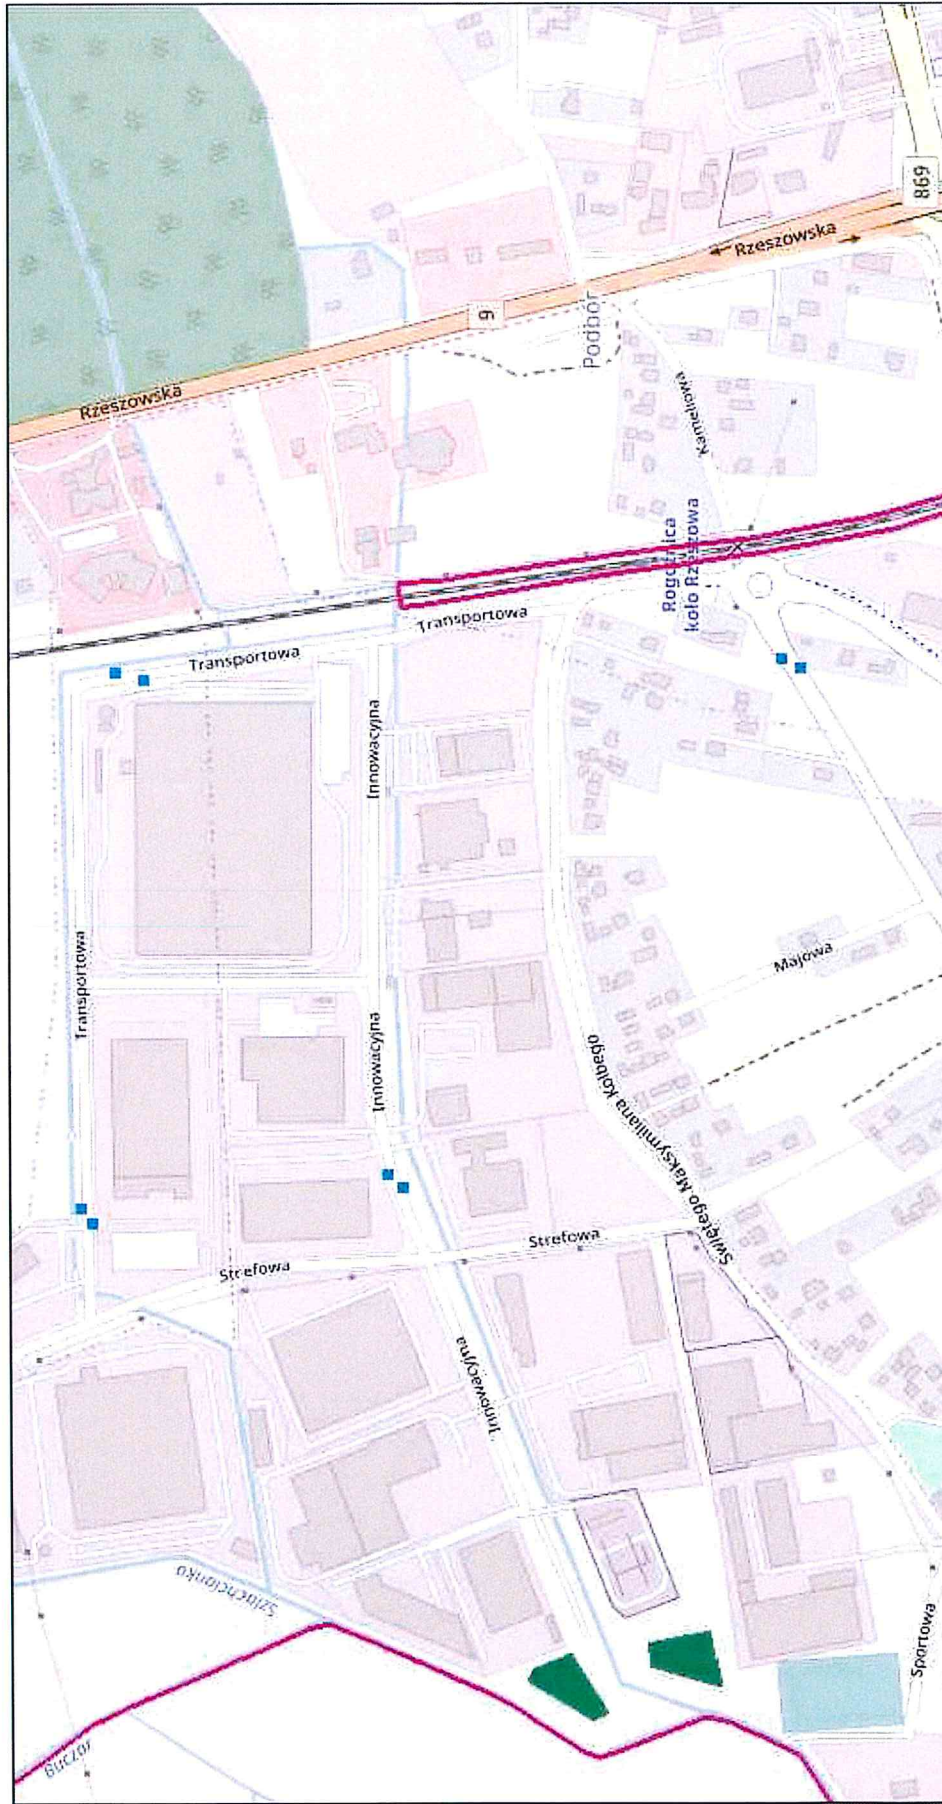

Schemat położenia infrastruktury drogowej strefa S1

