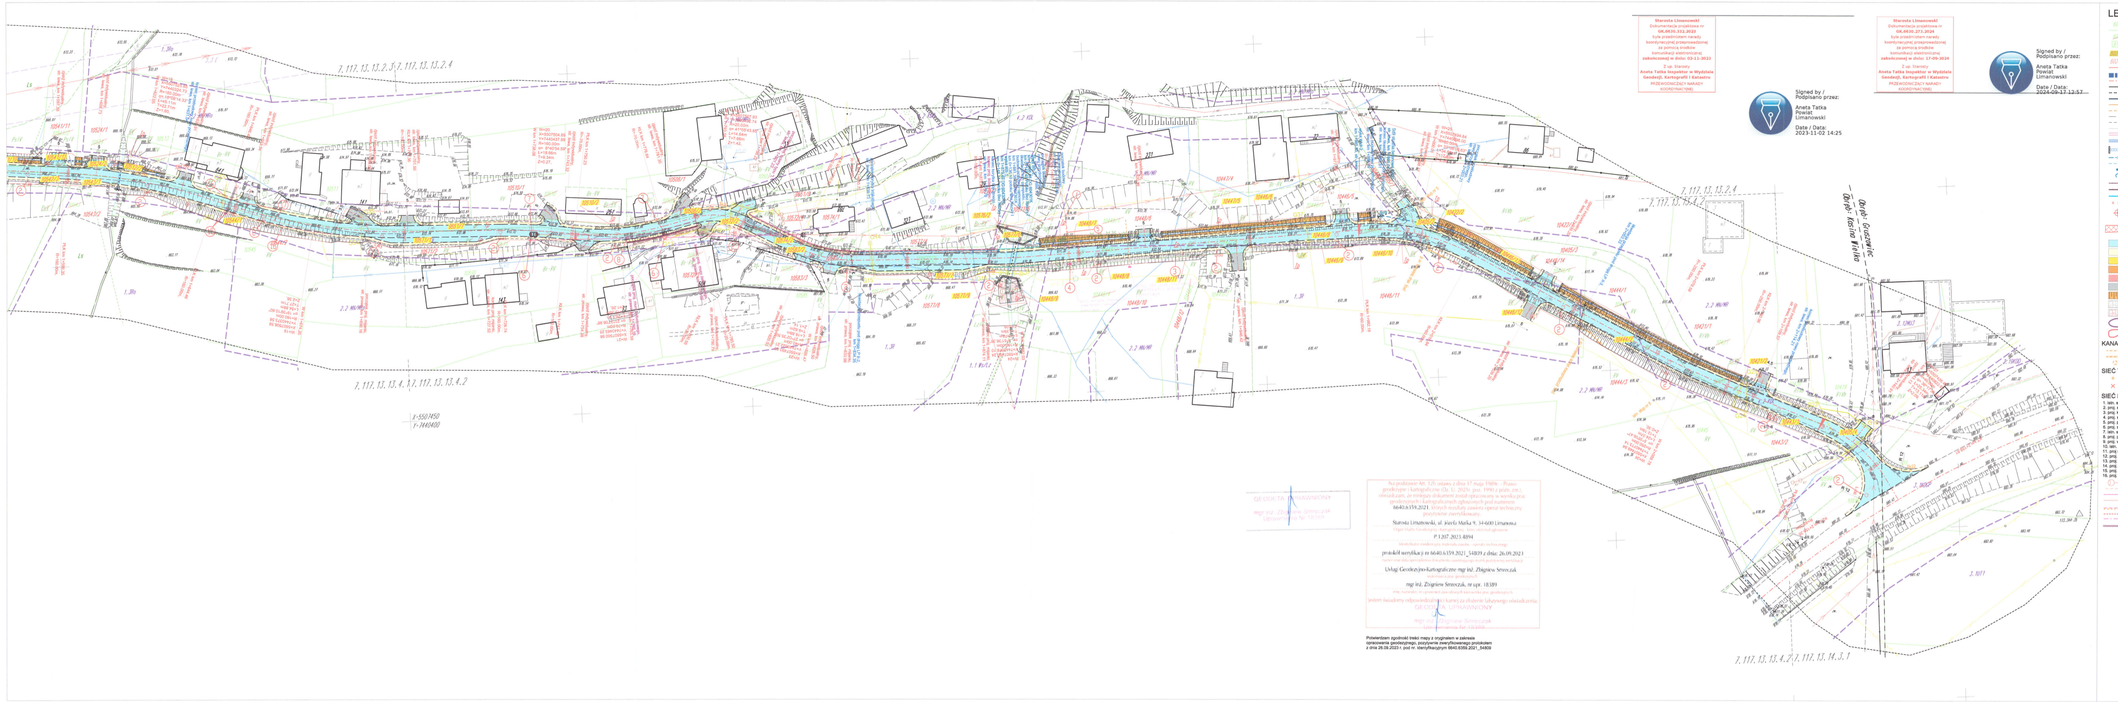

Warstwa Litopowiedzi
Dokumentacja projektowa nr
GK.6635.272.2024
tylko przedmiotem nanady
jest warstwa informacyjna
do pomocy bodźca
wewnętrznej elektronicznej
zakończonej w dniu: 03-10-2024
Z up. Starosty
Aneta Tatka Inspektor w Wydziale
Geodezji, Kartografii i Katastru
Podpisano kwalifikowanym
PODPISEM TAKI

Signed by / Podpisano przez:
Aneta Tatka
Powiat Limanowski
Date / Data:
2024-09-17 12:57

Warstwa Litopowiedzi
Dokumentacja projektowa nr
GK.6635.272.2024
tylko przedmiotem nanady
jest warstwa informacyjna
do pomocy bodźca
wewnętrznej elektronicznej
zakończonej w dniu: 17-09-2024
Z up. Starosty
Aneta Tatka Inspektor w Wydziale
Geodezji, Kartografii i Katastru
Podpisano kwalifikowanym
PODPISEM TAKI

Signed by / Podpisano przez:
Aneta Tatka
Powiat Limanowski
Date / Data:
2023-11-02 14:25

LEGEND:

- numery działek ewidencyjnych
- granice działek ewidencyjnych
- numery działek ewidencyjnych podlegających podziałowi
- granice działek ewidencyjnych przeznaczone w całości pod pas drogowy
- numery działek ewidencyjnych istniejących przeznaczonych do podziału wraz z nową numeracją (P1)(P2) zgodnie z wydanymi warunkami techn.
- granice działek ewidencyjnych istniejących po podziale
- linia projektowanych podziałów nieruchomości
- linia rozgraniczająca teren inwestycji - zakres wniosku
- proj. ul drogi
- proj. krawężnik
- proj. krawężnik obniżony
- proj. ścieki przykrawężnikowy z kostki betonowej
- proj. obrzeże
- proj. obrzeże obniżone
- proj. krawężnik górski
- proj. krawężnik połogi
- proj. krawężnik skośny
- proj. zabezpieczenie murem
- proj. kliny betonowe
- proj. przepusty drogowe
- proj. kanalizacji deszczowej
- proj. przykanaliki
- proj. studzienki włazowe fi. D400
- proj. studnie rewizyjne kanalizacji deszczowej
- proj. bariera U-11a
- proj. bariera drogowa
- proj. balustrada proj. H2/W2
- proj. elementy do usunięcia
- proj. skarpa do wycinki
- proj. powierzchnia zadrzewienia do wycinki
- proj. naw. jezdni oraz zjazdów z AC
- proj. naw. podjazdu z kruszywa
- proj. naw. chodnika z kostki betonowej
- proj. naw. zatok autobusowych z kostki betonowej
- proj. naw. zjazdów z kostki betonowej
- proj. naw. zjazdów z kruszywa
- proj. umocnienie pyłowni skarpowej
- umocnienia dna rzeczkami kamiennym na betonie
- umocnienia dolegy narzutem kamiennym na betonie
- zieleniska nieużytkowe
- zieleniska aktywne obrzeżowo

KANAŁ TECHNOLOGICZNY

- proj. kanał technologiczny
- proj. kanał technologiczny wraz z technologicznym
- proj. studnia kanału technologicznego

SIEĆ TELEKOMUNIKACYJNA

- proj. sieć telekomunikacyjna do przełożenia
- istn. urządzenia telekomunikacyjne do likwidacji

SIEĆ ELEKTROENERGETYCZNA ORAZ OŚWIETLENIE ULICZNE:

1. istn. słup sieci napowietrznej Nn
2. proj. słup sieci napowietrznej niskiego napięcia
3. proj. kabel oświetleniowy uziemiający YAKXS 4x35mm² - w rurze ochronnej DVK 110
4. proj. skrzynia sterowniczo oświetleniowa i układem pomiarowym
5. proj. przyłącz energetyczny - nadziemny - TAURON
6. proj. słup energetyczny niskiego napięcia
7. proj. słup energetyczny średniego napięcia - do rozbiórki
8. proj. przewód sieci energetycznej niskiego napięcia po nowej trasie
9. proj. wymiana słupa SN
10. proj. słup energetyczny średniego napięcia - do rozbiórki
11. proj. słup energetyczny średniego napięcia
12. proj. przewód sieci napowietrznej średniego napięcia
13. proj. przewód sieci napowietrznej średniego napięcia
14. proj. wuzłuzowa kabla 15kZ (instalacja elektryczna)
15. proj. zmiana lokalizacji zestawu pomiarowego
16. proj. przełącznik SN

- proj. słup oświetleniowy
- proj. kabel oświetlenia uliczniego
- proj. słup napowietrzny
- proj. kabel oświetlenia uliczniego
- proj. przyłącz
- proj. przyłącz
- proj. przekładnia kabla nN
- proj. przekładnia kabla nN

SIEĆ GAZOWA:

- proj. rury osłonowe na gazociągach o.g. o wyderytmi warunkami techn.
- Demontaż istniejących sieci gaz.
- G1-G2 — proj. przebudowa i rozbudowa istn. gazociągu śr/c. Ø63PE RC SDR17 tazZ wraz z rurą osłonową Ø125PE zgodnie z wydanymi warunkami techn.
- G3-G4 — proj. przebudowa i rozbudowa istn. gazociągu śr/c. Ø63PE RC SDR17 tazZ wraz z rurą osłonową Ø125PE zgodnie z wydanymi warunkami techn.
- G5-G8-G7 — proj. przebudowa i rozbudowa istn. gazociągu śr/c. Ø63PE RC SDR11 tazZ
- G6-G8 — proj. przebudowa i rozbudowa istn. gazociągu śr/c. Ø63PE RC SDR11 tazZ wraz z rurą osłonową Ø125PE zgodnie z wydanymi warunkami techn.
- G8-G9 — proj. przebudowa i rozbudowa istn. gazociągu śr/c. Ø63PE RC SDR11 tazZ
- G10-G11 — proj. przebudowa i rozbudowa istn. gazociągu śr/c. Ø63PE RC SDR11 tazZ wraz z rurą osłonową Ø125PE zgodnie z wydanymi warunkami techn.
- G13-G13 — proj. przebudowa i rozbudowa istn. gazociągu śr/c. Ø63PE RC SDR11 tazZ wraz z rurą osłonową Ø125PE zgodnie z wydanymi warunkami techn.
- G14-G15 — proj. przebudowa i rozbudowa istn. gazociągu śr/c. Ø63PE RC SDR11 tazZ wraz z rurą osłonową Ø125PE zgodnie z wydanymi warunkami techn.
- G16-G17 — proj. przebudowa i rozbudowa istn. gazociągu śr/c. Ø63PE RC SDR11 tazZ wraz z rurą osłonową Ø125PE zgodnie z wydanymi warunkami techn.
- G18-G19 — proj. przebudowa i rozbudowa istn. gazociągu śr/c. Ø63PE RC SDR11 tazZ wraz z rurą osłonową Ø125PE zgodnie z wydanymi warunkami techn.
- G20-G21-G22 — proj. przebudowa i rozbudowa istn. gazociągu śr/c. Ø63PE RC SDR11 tazZ
- G23-G19 — proj. przebudowa i rozbudowa istn. przyłącza gazowego śr/c. Ø32PE RC SDR11 tazZ wraz z rurą osłonową Ø125PE zgodnie z wydanymi warunkami techn.
- G24-G23 — proj. przebudowa i rozbudowa istn. przyłącza gazowego śr/c. Ø32PE RC SDR11 tazZ wraz z rurą osłonową Ø125PE zgodnie z wydanymi warunkami techn.
- G28-G27 — proj. przebudowa i rozbudowa istn. przyłącza gazowego śr/c. Ø32PE RC SDR11 tazZ wraz z rurą osłonową Ø125PE zgodnie z wydanymi warunkami techn.
- G29-G28 — proj. przebudowa i rozbudowa istn. przyłącza gazowego śr/c. Ø32PE RC SDR11 tazZ wraz z rurą osłonową Ø125PE zgodnie z wydanymi warunkami techn.
- G30-G31 — proj. przebudowa i rozbudowa istn. przyłącza gazowego śr/c. Ø32PE RC SDR11 tazZ wraz z rurą osłonową Ø125PE zgodnie z wydanymi warunkami techn.
- G32-G33 — proj. przebudowa i rozbudowa istn. przyłącza gazowego śr/c. Ø32PE RC SDR11 tazZ wraz z rurą osłonową Ø125PE zgodnie z wydanymi warunkami techn.
- G34-G35 — proj. przebudowa i rozbudowa istn. przyłącza gazowego śr/c. Ø32PE RC SDR11 tazZ wraz z rurą osłonową Ø125PE zgodnie z wydanymi warunkami techn.
- G36-G37 — proj. przebudowa i rozbudowa istn. przyłącza gazowego śr/c. Ø32PE RC SDR11 tazZ wraz z rurą osłonową Ø125PE zgodnie z wydanymi warunkami techn.
- G38-G38 — proj. przebudowa i rozbudowa istn. przyłącza gazowego śr/c. Ø32PE RC SDR11 tazZ wraz z rurą osłonową Ø125PE zgodnie z wydanymi warunkami techn.
- G40-G41 — proj. przebudowa i rozbudowa istn. przyłącza gazowego śr/c. Ø32PE RC SDR11 tazZ wraz z rurą osłonową Ø125PE zgodnie z wydanymi warunkami techn.
- G42-G43 — proj. przebudowa i rozbudowa istn. przyłącza gazowego śr/c. Ø32PE RC SDR11 tazZ wraz z rurą osłonową Ø125PE zgodnie z wydanymi warunkami techn.
- G44-G45 — proj. przebudowa i rozbudowa istn. przyłącza gazowego śr/c. Ø32PE RC SDR11 tazZ wraz z rurą osłonową Ø125PE zgodnie z wydanymi warunkami techn.
- G46-G47 — proj. przebudowa i rozbudowa istn. przyłącza gazowego śr/c. Ø32PE RC SDR11 tazZ wraz z rurą osłonową Ø125PE zgodnie z wydanymi warunkami techn.
- G48-G49 — proj. przebudowa i rozbudowa istn. przyłącza gazowego śr/c. Ø32PE RC SDR11 tazZ wraz z rurą osłonową Ø125PE zgodnie z wydanymi warunkami techn.
- G50-G51 — proj. przebudowa i rozbudowa istn. przyłącza gazowego śr/c. Ø32PE RC SDR11 tazZ wraz z rurą osłonową Ø125PE zgodnie z wydanymi warunkami techn.
- G52-G53 — proj. przebudowa i rozbudowa istn. przyłącza gazowego śr/c. Ø32PE RC SDR11 tazZ wraz z rurą osłonową Ø125PE zgodnie z wydanymi warunkami techn.

Na podstawie art. 12c ustawy z dnia 27 maja 1949r. Prawo geodezyjne i kartograficzne (Dz.U. z 2021r. poz. 1990 z późn. zm.) niniejszym zaświadcza się, że projekt zagospodarowania działki ewidencyjnej oznaczonej w ewidencji gruntów jako:
66403/4.5391.2021
Starosta Limanowski, ul. Józefa Marka 9, 34-600 Limanowa
Nazwa/dane identyfikacyjne wnioskodawcy
P.1207.2021.8894
Nr sprawy nadany przez wnioskodawcę
projekt wersyfikacji nr 66403/4359.2021_340389 z dnia: 26.09.2021
Usługi Geodezyjno-kartograficzne mgr inż. Zbigniew Senieczek
Imię i nazwisko projektanta
mgr inż. Zbigniew Senieczek, nr upr. 18389
Imię i nazwisko osoby sprawdzającej projekt
jest zgodny z przepisami ustawy i innymi przepisami oraz z zasadami techniki wykonywania prac geodezyjno-kartograficznych.
mgr inż. Zbigniew Senieczek
Imię i nazwisko osoby sprawdzającej projekt

Potwierdzam zgodność treści mapy z oryginałem w zakresie przedstawionego projektu zagospodarowania działki ewidencyjnej z dnia 26.09.2021 r. pod nr. dane/dłaszyn/ 6643.6359.2021_34839

Ul. Jana Kazimierza
Tauron Dystrybucja S.A.
Rejon Dystrybucji Nowy Sącz
Jerzy Smierciak

Biuro Projektów:	Nazwa Obiektu: **ROZBUDOWA DROGI GMINNEJ NR 604301K "KASINA WIELKA - SZYMONY - GRUSZOWIEC" NA ODCINKU I OD KM 1+582.61 DO KM 3+034.97 ORAZ NA ODCINKU II OD KM 0+000.00 DO KM 2+158.61 W MIEJSCOWOŚCI KASINA WIELKA ORAZ GRUSZOWIEC**
RENOVA — PRACOWNIA INŻYNIERYJNA Krzysztof Wiatrowski, ul. Magnolia 1/68, 34-600 Limanowa, tel.606 668 122, biuro@renova.info	Adres Obiektu: **Województwo małopolskie, powiat limanowski, jednostka ewidencyjna Limanowa (120703_2), obręb Kasina Wielka [120703_2.0002], jednostka ewidencyjna Dobra (120703_2), obręb: Gruszowiec [120703_2.0003]**
Skala: 1:500	Inwestor: **Wójt Gminy Mszana Dolna**
Nr Rys: 02.7	Przedmiot Rysunku: **ul. Spadochroniarzy 5, 34-730 Mszana Dolna**
Data: **Październik 2024**	**Projekt zagospodarowania terenu**
Opracowanie: **PROJEKT ZAGOSPODAROWANIA TERENU**	Projektant (Branża elektroenergetyczna): **mgr inż. Marcin Kuca MAP/0323/PWBE/15** Podpis:
	Sprawdzający (Branża elektroenergetyczna): **mgr inż. Marcin Kuca MAP/0323/POOE/13** Podpis: