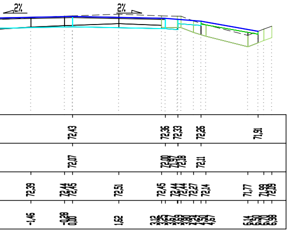
2%
2%
72,43
72,36
72,33
72,26
71,91
72,07
72,11
72,39
72,51
1,62
-1,46

Pik = 54+660,00
Skala 1:100/100
Nr PP = 107

P.P. = 70,00

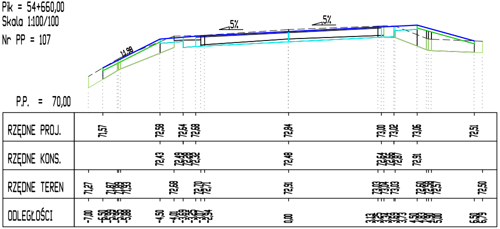
5%
5%
1:1,98
RZĘDNE PROJ.
71,57
72,58
72,64
72,68
72,84
73,00
73,02
73,06
72,51
RZĘDNE KONS.
72,43
72,48
72,91
RZĘDNE TEREN
71,27
72,68
72,91
73,03
72,57
72,50
ODLEGŁOŚCI
-7,00
-4,50
0,00
6,79

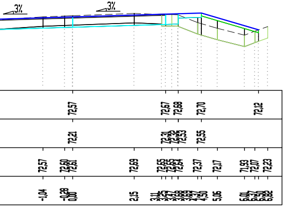
3%
3%
72,57
72,67
72,68
72,70
72,12
72,21
72,55
72,69
72,37
72,17
72,23
-1,04
2,15
4,50
5,06

Pik = 54+673,28
Skala 1:100/100
Nr PP = 108

P.P. = 70,00

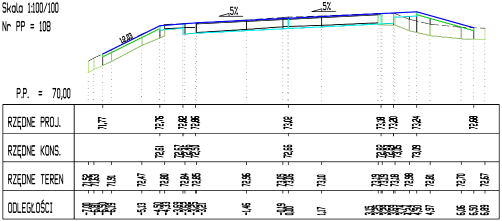
5%
5%
1:2,03
RZĘDNE PROJ.
71,77
72,76
72,82
72,86
73,02
73,18
73,20
73,24
72,68
RZĘDNE KONS.
72,61
72,66
73,09
RZĘDNE TEREN
71,91
72,47
72,80
72,85
72,96
73,10
72,98
72,81
72,70
72,67
ODLEGŁOŚCI
-5,13
-1,46
1,17
4,97
6,06
6,50
6,89

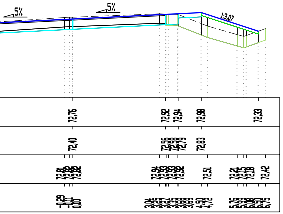
5%
5%
1:3,07
72,76
72,92
72,94
72,98
72,33
72,40
72,83
72,51
72,42
4,50
4,72

Pik = 54+680,00
Skala 1:100/100
Nr PP = 109

P.P. = 70,00

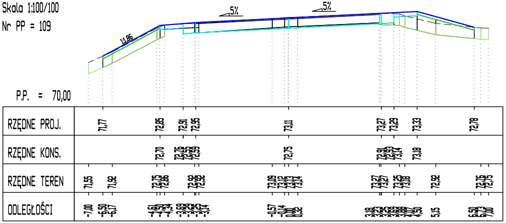
5%
5%
1:1,86
RZĘDNE PROJ.
71,77
72,85
72,91
72,95
73,11
73,27
73,29
73,33
72,78
RZĘDNE KONS.
72,70
72,75
73,18
RZĘDNE TEREN
71,55
71,92
72,92
ODLEGŁOŚCI
-7,00
-6,50
-6,17
4,50
5,15

LEGENDA:

— proj. nawierzchnia

— proj. konstrukcja

— proj. humus

— ist. teren

— ist. nawierzchnia jezdni

jednostka projektowa

D R O G A
ADAM CHMIELEWSKI

WŁAŚCICIEL: ADAM CHMIELEWSKI
UL. ROTMISTRZA WITOLDA
PILECKIEGO 16/25
62–400 SŁUPCA

TEL: +48 63 241 01 74
KOM: +48 506 713 806
E–MAIL: biuro@acdroga.pl
WWW: www.acdroga.pl

PRAWA AUTORSKIE ZASTRZEŻONE COPY RIGHTS RESERVED
Przedmiotowy projekt chroniony jest prawem autorskim zgodnie z art. 1 Ustawy o Prawie Autorskim i Prawach Pokrewnych z dnia 4 lutego 1984 r. (dz. U. nr 34 poz. 83)

zadanie	WZMOCNIENIE DROGI WOJEWÓDZKIEJ NR 308 NA ODCINKU KOŚCIAN – RACOT			
obiekt	Droga wojewódzka nr 308, km 52+500 do km 54+700			
inwestor	Wielkopolski Zarząd Dróg Wojewódzkich w Poznaniu ul. Wilczak 51 61–623 Poznań			
rysunek	PRZEKROJE POPRZECZNE			
projektant	mgr inż. Dominik Juszczak WKP/0347/POOD/23			podpis Juszczak
opracował	Tomasz Zywert			podpis Zywert
opracował	inż. Agnieszka Jasińska			podpis Jasińska
stadium	branża	skala	data	nr rysunku
Projekt techniczny	Drogowa	1:100/100	06.2024	5.4

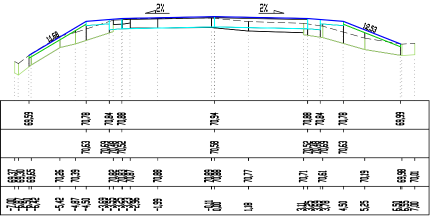
2%
2%
1:1,68
1:2,53

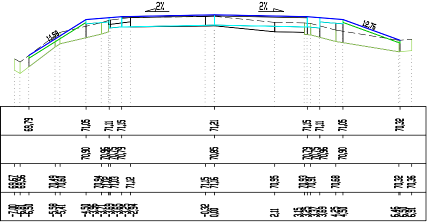
2%
2%
1:1,59
1:2,76

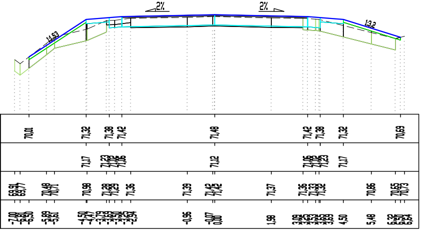

Pik = 54+580,00
Skala 1:100/100
Nr PP = 101

P.P. = 68,00

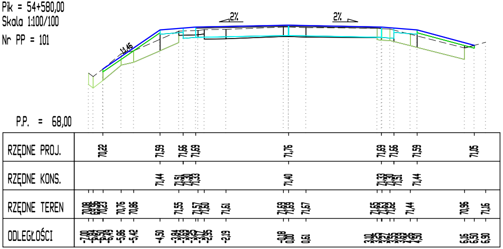
2%
2%
1:1,46
RZĘDNE PROJ.
RZĘDNE KONS.
RZĘDNE TEREN
ODLEGŁOŚCI

Pik = 54+600,00
Skala 1:100/100
Nr PP = 102

P.P. = 69,00

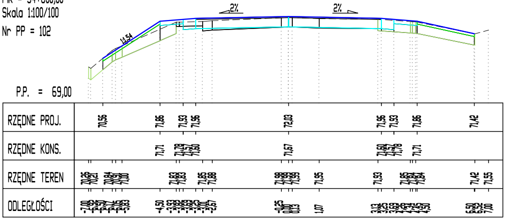
2%
2%
1:1,54
RZĘDNE PROJ.
RZĘDNE KONS.
RZĘDNE TEREN
ODLEGŁOŚCI

Pik = 54+620,00
Skala 1:100/100
Nr PP = 103

P.P. = 69,00

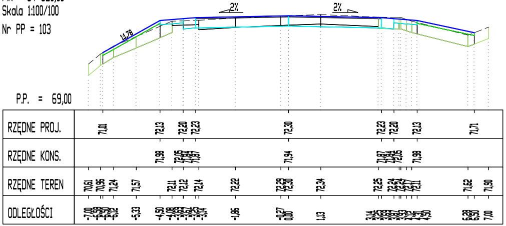
2%
2%
1:1,78
RZĘDNE PROJ.
RZĘDNE KONS.
RZĘDNE TEREN
ODLEGŁOŚCI

Pik = 54+629,79
Skala 1:100/100
Nr PP = 104

P.P. = 69,00

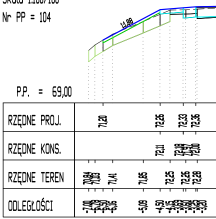
1:1,88
RZĘDNE PROJ.
RZĘDNE KONS.
RZĘDNE TEREN
ODLEGŁOŚCI

Pik = 54+640,00
Skala 1:100/100
Nr PP = 105

P.P. = 70,00

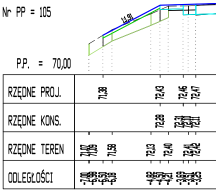
1:1,91
RZĘDNE PROJ.
RZĘDNE KONS.
RZĘDNE TEREN
ODLEGŁOŚCI

Pik = 54+653,99
Skala 1:100/100
Nr PP = 106

P.P. = 70,00

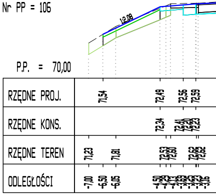
1:2,08
RZĘDNE PROJ.
RZĘDNE KONS.
RZĘDNE TEREN
ODLEGŁOŚCI

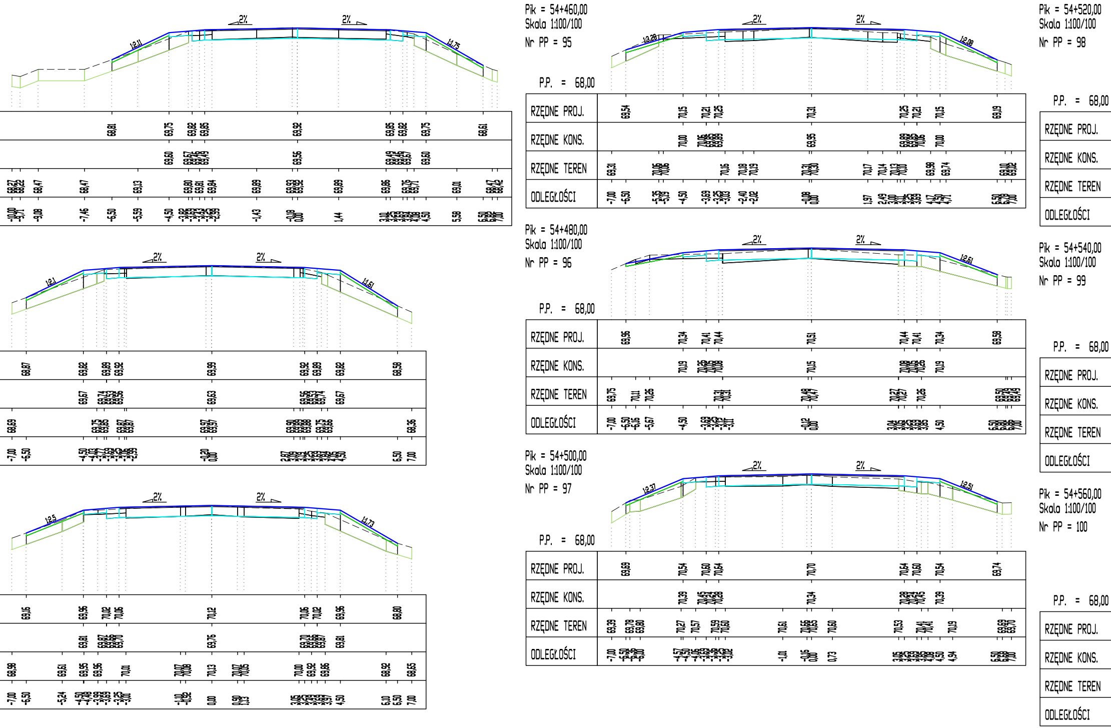
Pik = 54+460,00
Skala 1:100/100
Nr PP = 95
P.P. = 68,00
Pik = 54+480,00
Skala 1:100/100
Nr PP = 96
P.P. = 68,00
Pik = 54+500,00
Skala 1:100/100
Nr PP = 97
P.P. = 68,00
Pik = 54+520,00
Skala 1:100/100
Nr PP = 98
P.P. = 68,00
Pik = 54+540,00
Skala 1:100/100
Nr PP = 99
P.P. = 68,00
Pik = 54+560,00
Skala 1:100/100
Nr PP = 100
P.P. = 68,00
RZĘDNE PROJ.
RZĘDNE KONS.
RZĘDNE TEREN
ODLEGŁOŚCI
2%
2%
1:2,11
1:1,75
1:3,28
1:2,08
1:2,1
1:1,61
1:2,61
1:2,5
1:1,73
1:2,37
1:2,51

Pik = 54+280,00
Skala 1:100/100
Nr PP = 86

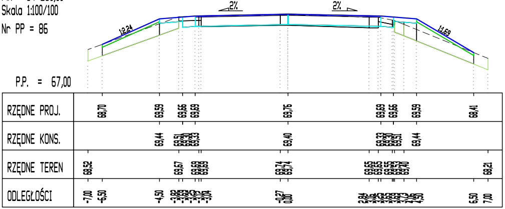
2%
2%
1:2,24
1:4,69
P.P. = 67,00
RZĘDNE PROJ.
68,70 69,59 69,56 69,59 69,76 69,59 69,56 69,59 68,41
RZĘDNE KONS.
69,44 69,40 69,44
RZĘDNE TEREN
68,52 69,57 69,74 68,21
ODLEGŁOŚCI
-7,00 -6,50 -4,50 -0,27 0,00 4,50 6,50 7,00

Pik = 54+340,00
Skala 1:100/100
Nr PP = 89

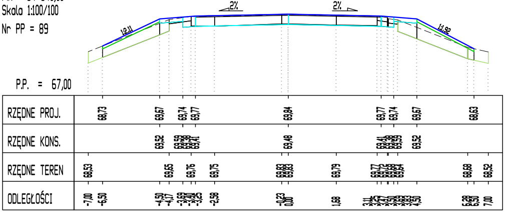
2%
2%
1:2,11
1:4,92
P.P. = 67,00
RZĘDNE PROJ.
68,73 69,67 69,74 69,77 69,84 69,77 69,74 69,67 68,63
RZĘDNE KONS.
69,52 69,48 69,52
RZĘDNE TEREN
68,53 69,65 69,76 69,75 69,79 68,68 68,52
ODLEGŁOŚCI
-7,00 -6,50 -4,50 -4,17 -2,58 -0,23 0,00 1,68 4,50 6,28 6,50 7,00

Pik = 54+400,00
Skala 1:100/100
Nr PP = 92

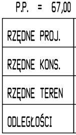
P.P. = 67,00
RZĘDNE PROJ.
RZĘDNE KONS.
RZĘDNE TEREN
ODLEGŁOŚCI

Pik = 54+300,00
Skala 1:100/100
Nr PP = 87

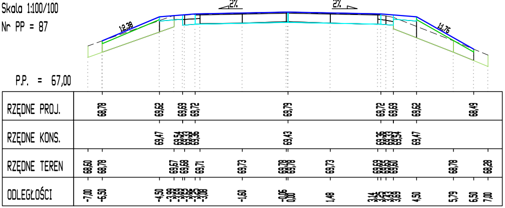
2%
2%
1:2,38
1:4,76
P.P. = 67,00
RZĘDNE PROJ.
68,78 69,62 69,69 69,72 69,79 69,72 69,69 69,62 68,49
RZĘDNE KONS.
69,47 69,43 69,47
RZĘDNE TEREN
68,60 68,78 69,67 69,68 69,71 69,73 69,78 69,76 69,73 68,78 68,28
ODLEGŁOŚCI
-7,00 -6,50 -4,50 -1,60 -0,06 0,00 1,48 4,50 5,79 6,50 7,00

Pik = 54+360,00
Skala 1:100/100
Nr PP = 90

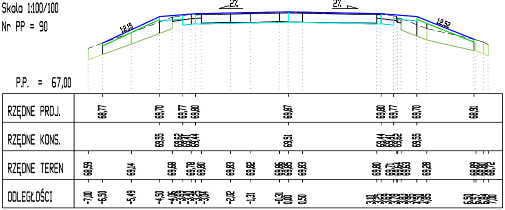
2%
2%
1:2,15
1:2,52
P.P. = 67,00
RZĘDNE PROJ.
68,77 69,70 69,77 69,80 69,87 69,80 69,77 69,70 68,91
RZĘDNE KONS.
69,55 69,51 69,55
RZĘDNE TEREN
68,59 69,14 69,68 69,78 69,80 69,83 69,82 69,86 69,85 69,83 69,80 69,28
ODLEGŁOŚCI
-7,00 -6,50 -5,49 -4,50 -2,02 -1,31 -0,31 0,00 0,50 6,50 7,00

Pik = 54+420,00
Skala 1:100/100
Nr PP = 93

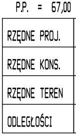
P.P. = 67,00
RZĘDNE PROJ.
RZĘDNE KONS.
RZĘDNE TEREN
ODLEGŁOŚCI

Pik = 54+320,00
Skala 1:100/100
Nr PP = 88

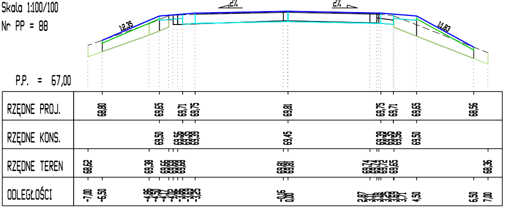
2%
2%
1:2,35
1:4,83
P.P. = 67,00
RZĘDNE PROJ.
68,80 69,65 69,71 69,75 69,81 69,75 69,71 69,65 68,56
RZĘDNE KONS.
69,50 69,45 69,50
RZĘDNE TEREN
68,62 69,38 69,81 69,65 68,36
ODLEGŁOŚCI
-7,00 -6,50 -0,16 0,00 2,87 3,71 4,50 6,50 7,00

Pik = 54+380,00
Skala 1:100/100
Nr PP = 91

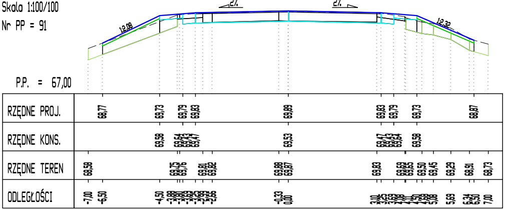
2%
2%
1:2,08
1:2,32
P.P. = 67,00
RZĘDNE PROJ.
68,77 69,73 69,79 69,83 69,89 69,83 69,79 69,73 68,87
RZĘDNE KONS.
69,58 69,53 69,58
RZĘDNE TEREN
68,56 69,75 69,76 69,81 69,82 69,88 69,87 69,83 69,50 69,45 69,29 68,91 68,73
ODLEGŁOŚCI
-7,00 -6,50 -4,50 -0,33 0,00 3,10 5,69 6,34 6,50 7,00

Pik = 54+440,00
Skala 1:100/100
Nr PP = 94

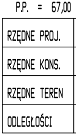
P.P. = 67,00
RZĘDNE PROJ.
RZĘDNE KONS.
RZĘDNE TEREN
ODLEGŁOŚCI

Pik = 54+220,00
Skala 1:100/100
Nr PP = 83

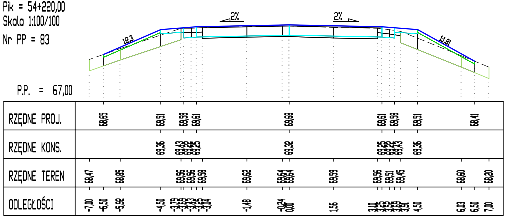
2%
2%
1:2,3
1:1,81
P.P. = 67,00
RZĘDNE PROJ.
68,65 69,51 69,58 69,61 69,68 69,61 69,58 69,51 68,41
RZĘDNE KONS.
69,36 69,43 69,32 69,25 69,25 69,32 69,25 69,25 69,32 69,43 69,36
RZĘDNE TEREN
68,47 68,85 69,56 69,56 69,58 69,62 69,64 69,64 69,59 69,56 69,51 69,45 68,60 68,20
ODLEGŁOŚCI
-7,00 -6,50 -5,92 -4,50 -3,79 -3,04 -1,48 -0,24 0,00 1,56 3,10 3,91 4,50 6,03 6,50 7,00

Pik = 54+240,00
Skala 1:100/100
Nr PP = 84

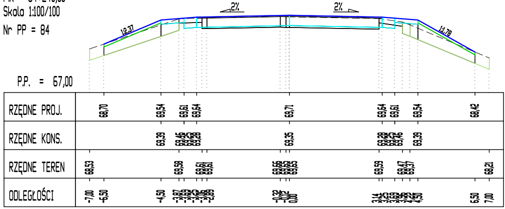
2%
2%
1:2,37
1:1,78
P.P. = 67,00
RZĘDNE PROJ.
68,70 69,54 69,61 69,64 69,71 69,64 69,61 69,54 68,42
RZĘDNE KONS.
69,39 69,46 69,28 69,35 69,28 69,46 69,39
RZĘDNE TEREN
68,53 69,58 69,61 69,61 69,66 69,65 69,65 69,59 69,47 69,37 68,21
ODLEGŁOŚCI
-7,00 -6,50 -4,50 -3,87 -2,89 -0,32 -0,12 0,00 3,14 4,50 6,50 7,00

Pik = 54+260,00
Skala 1:100/100
Nr PP = 85

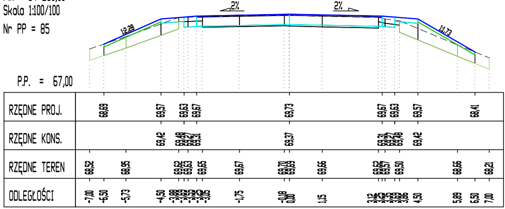
2%
2%
1:2,28
1:1,73
P.P. = 67,00
RZĘDNE PROJ.
68,69 69,57 69,63 69,67 69,73 69,67 69,63 69,57 68,41
RZĘDNE KONS.
69,42 69,48 69,31 69,37 69,31 69,48 69,42
RZĘDNE TEREN
68,52 68,95 69,62 69,63 69,65 69,67 69,70 69,69 69,66 69,62 69,57 69,50 68,66 68,21
ODLEGŁOŚCI
-7,00 -6,50 -5,73 -4,50 -3,88 -3,05 -1,75 -0,18 0,00 1,15 3,12 3,86 4,50 5,89 6,50 7,00