




od km: 52+500,00 do km: 52+585,38
od km: 52+740,92 do km: 52+800,00

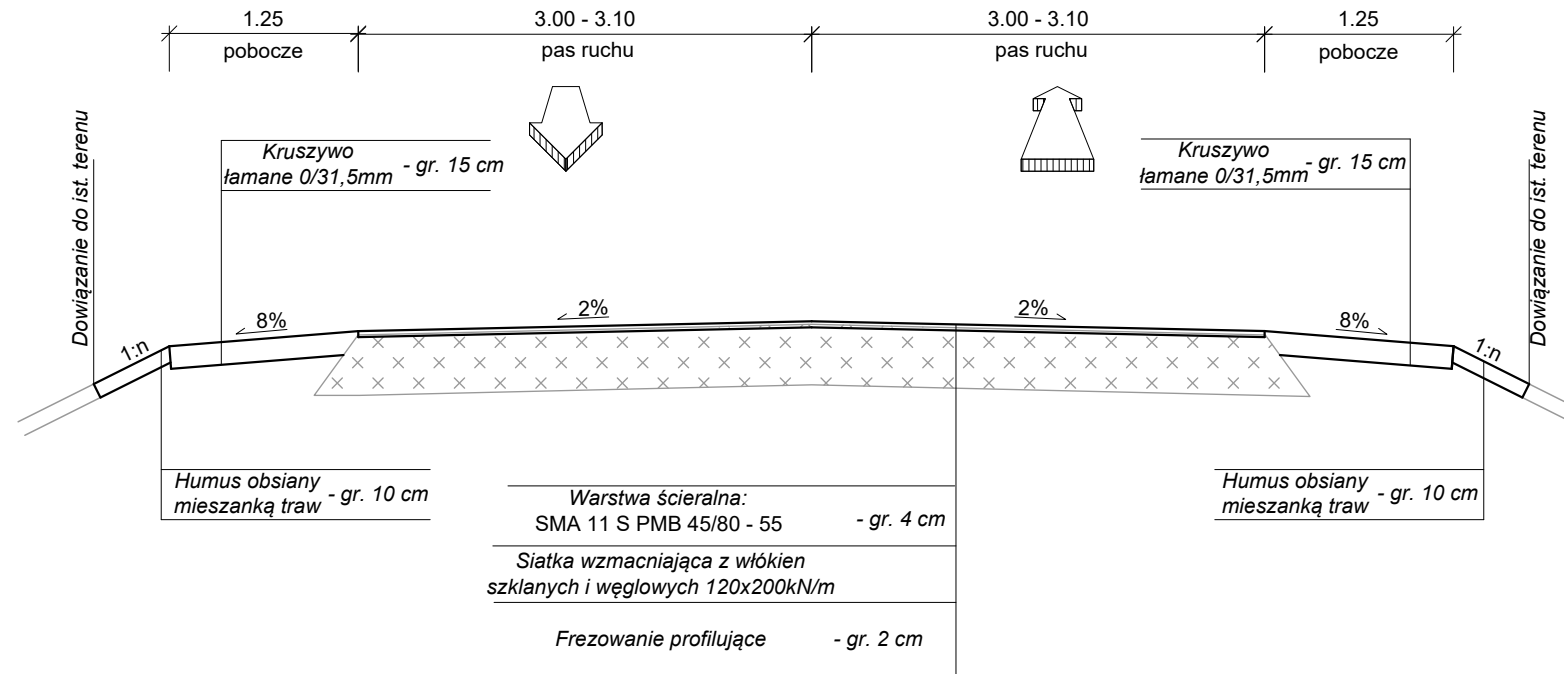


od km: 52+585,38 do km: 52+740,92

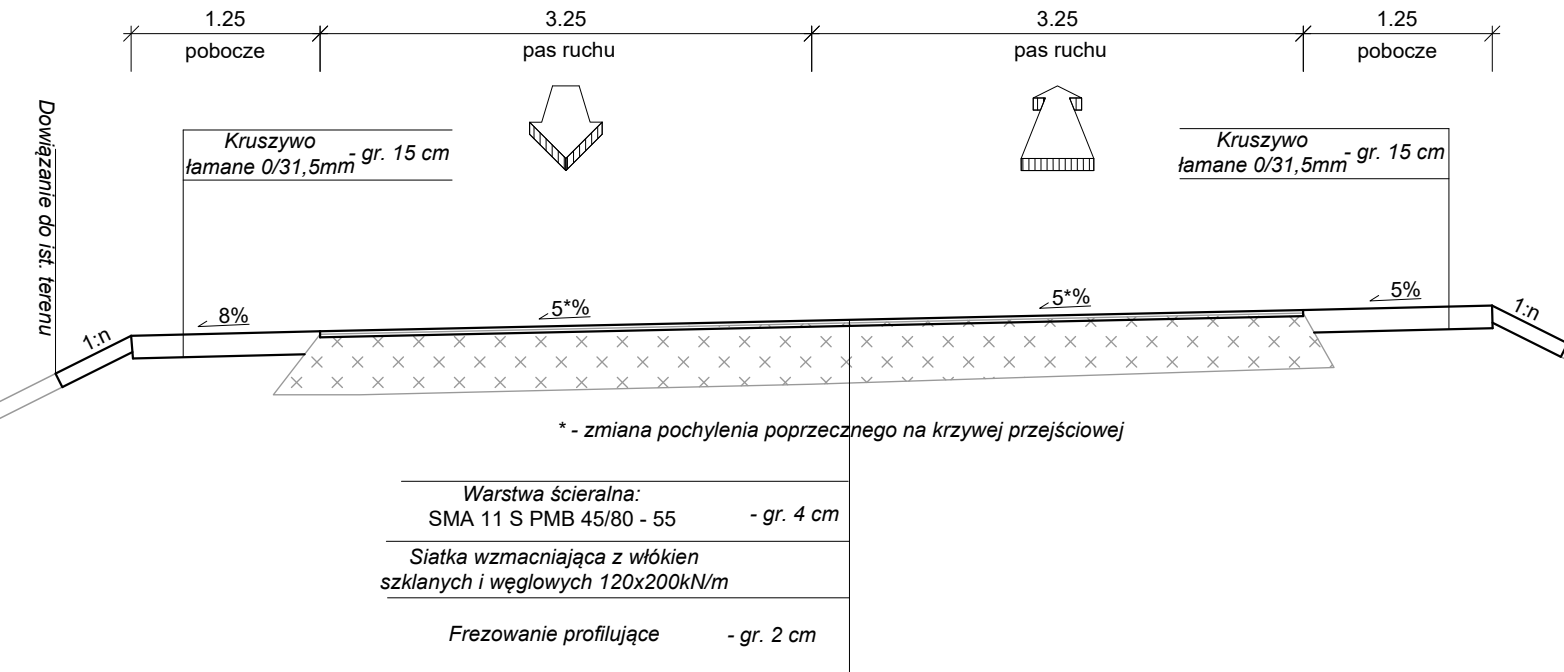


od km: 52+800,00 do km: 53+193,84
od km: 53+354,00 do km: 54+039,00
od km: 54+069,00 do km: 54+629,79

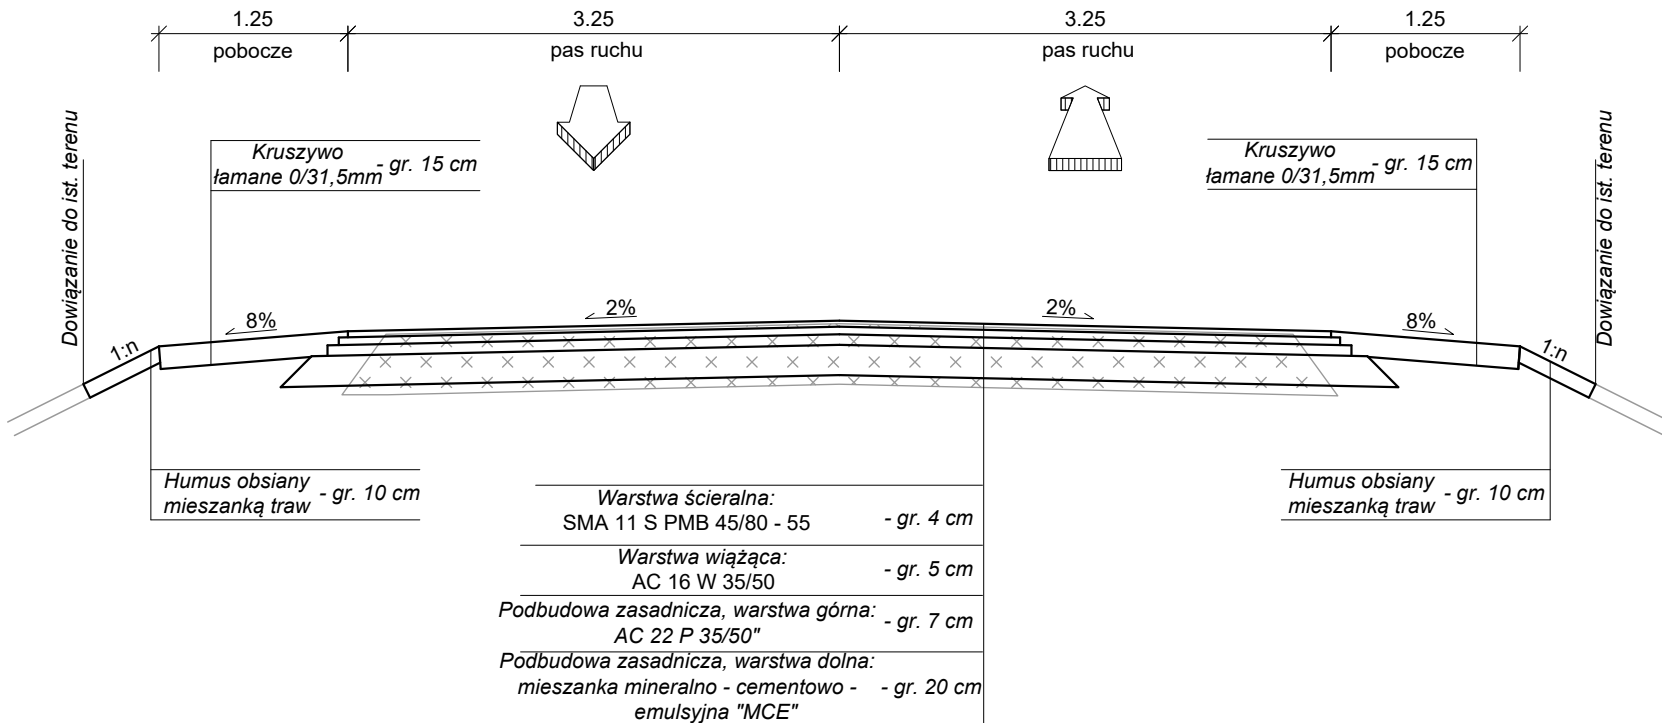


od km: 53+193,84 do km: 53+354,00

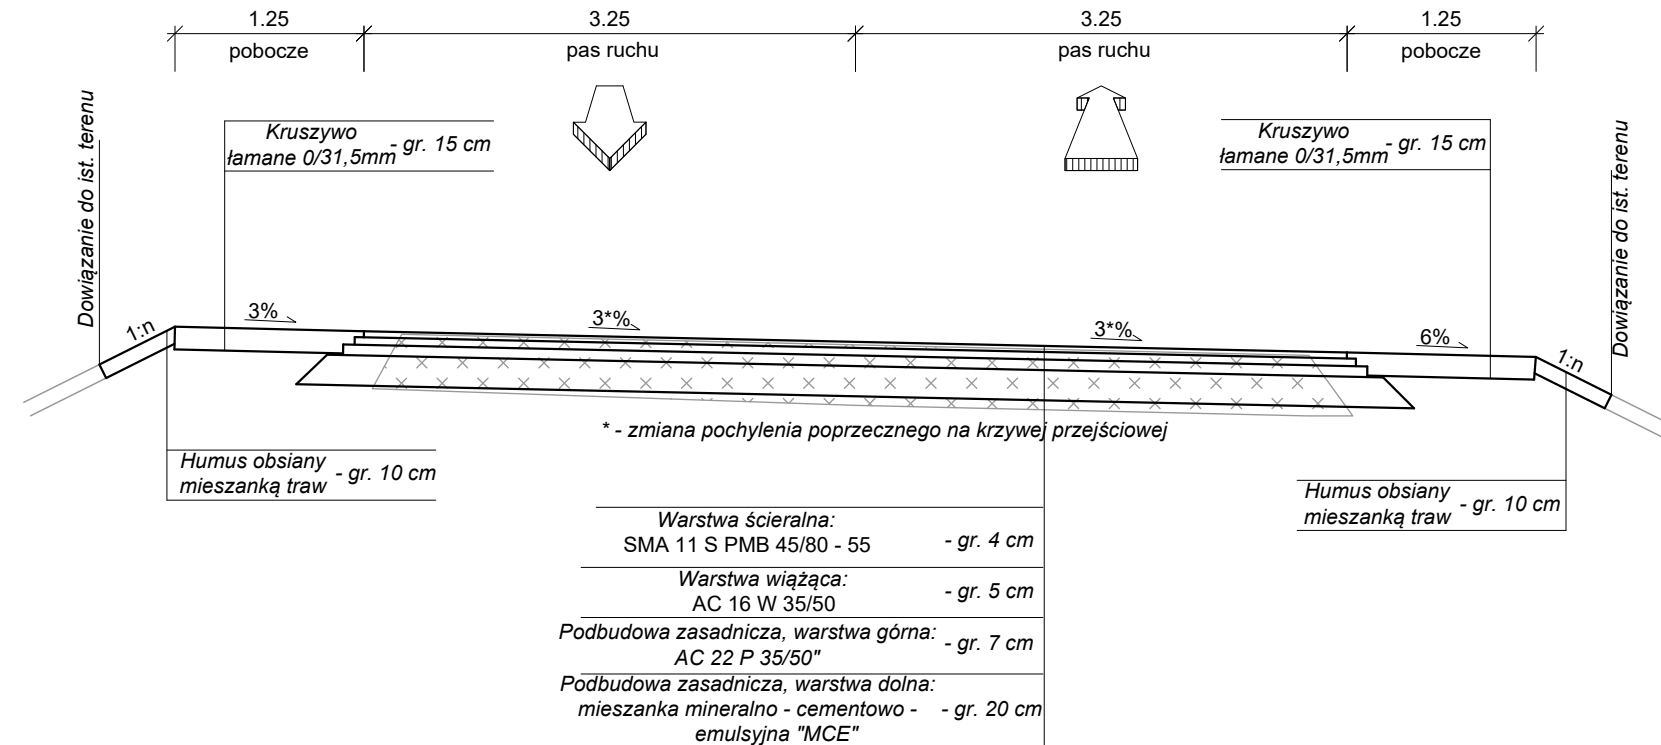


od km: 54+039,00 do km: 54+049,00
od km: 54+060,00 do km: 54+070,00

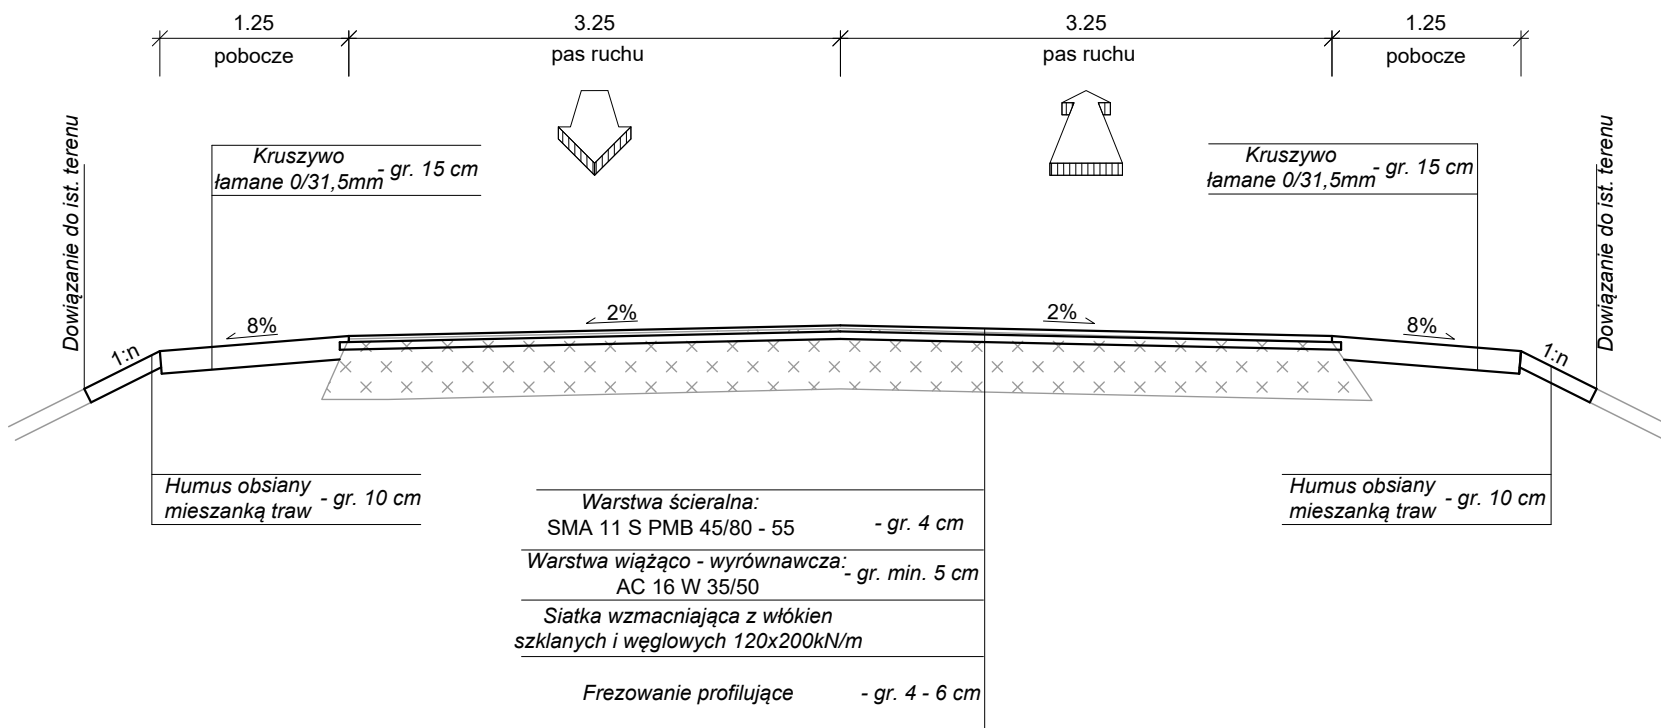


od km: 54+049,00 do km: 54+060,00 - przekrój na ist. obiekcie mostowym

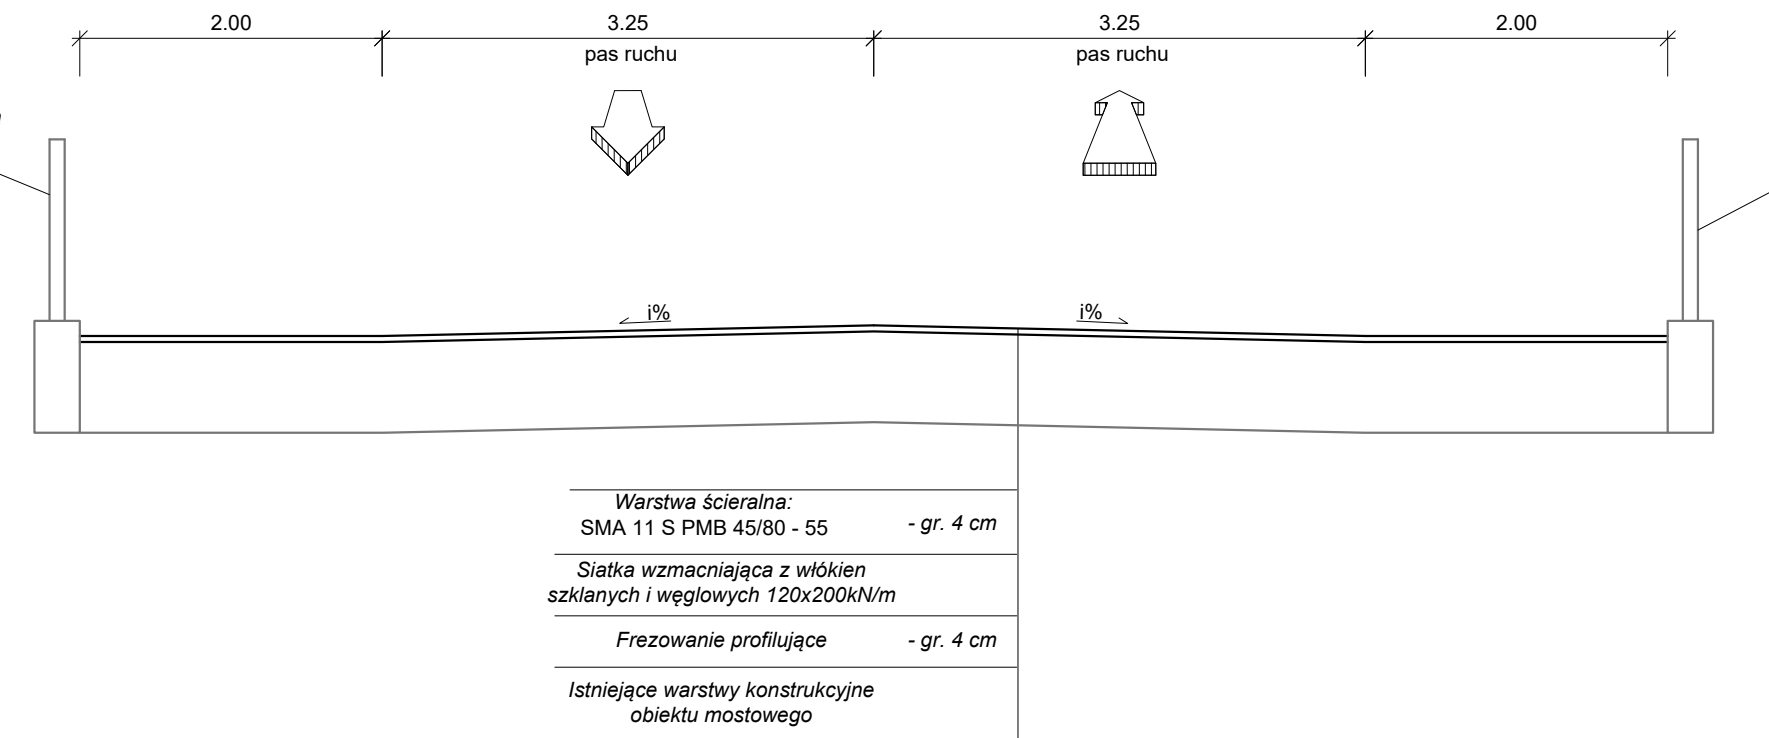



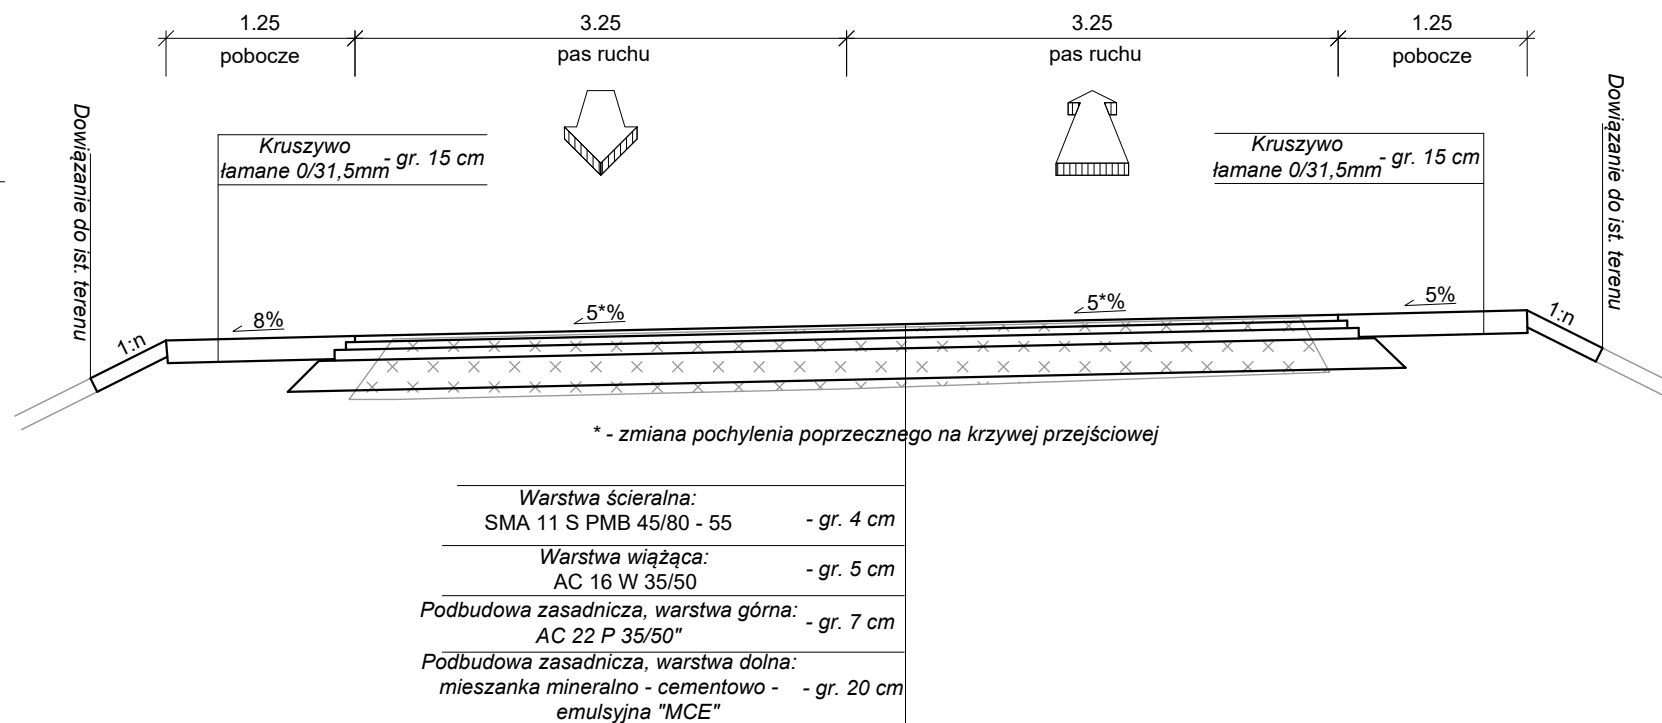


od km: 54+629,79 do km: 54+700,00

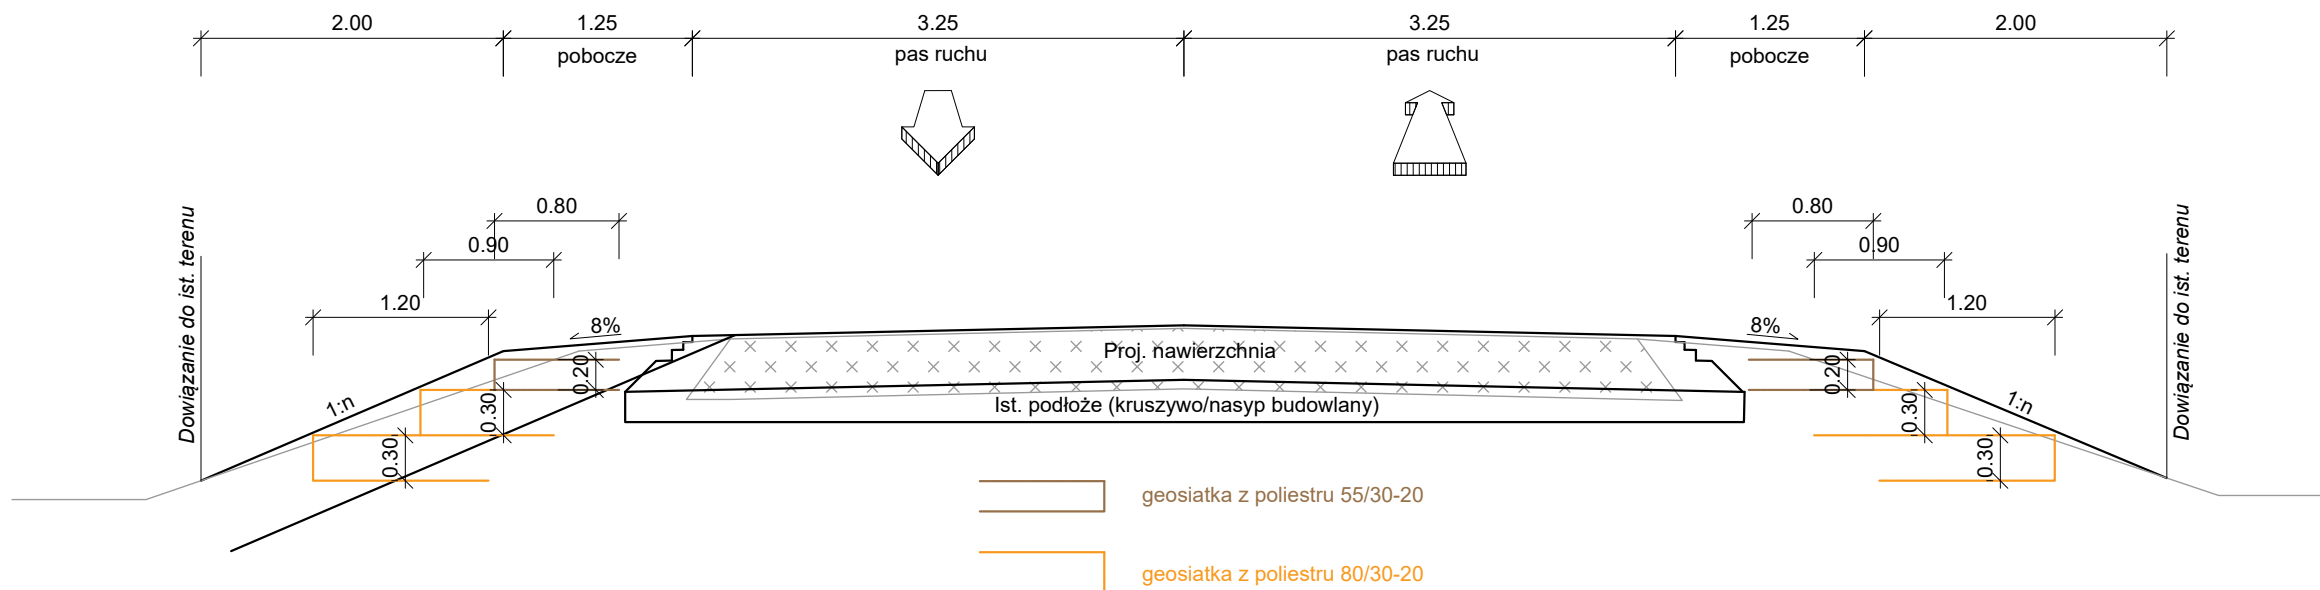

Szczegół zbrojenia skarp nasypów
od km: 52+800,00 do km: 54+049,00
od km: 54+060,00 do km: 54+700,00

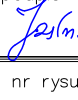

jednostka projektowa		WŁAŚCICIEL: ADAM CHMIELEWSKI UL. ROTMISTRZA WITOLDA PIŁECKIEGO 16/25 62-400 SŁUPCA TEL: +48 63 241 01 74 KOM: +48 506 713 806 E-MAIL: biuro@odroga.pl WWW: www.odroga.pl		
PRAWA AUTORSKIE ZASTRZEŻONE. COPY RIGHTS RESERVED. Przedmiotowy projekt chroniony jest prawem autorskim zgodnie z art. 1 Ustawy o Prawie Autorskim i Prawach Pokrewnych z dnia 4 lutego 1984 r. (dz. U. nr 34 poz. 83)				
zadanie	WZMOCNIENIE DROGI WOJEWÓDZKIEJ NR 308 NA ODCINKU KOŚCIAN – RACOT			
obiekt	Droga wojewódzka nr 308, km 52+500 do km 54+700			
inwestor	 Wielkopolski Zarząd Dróg Wojewódzkich w Poznaniu ul. Wilczok 51 61-623 Poznań			
rysunek	PRZEKROJE NORMALNE			
projektant	mgr inż. Dominik Juszcak WKP/0347/POOD/23		podpis 	
opracował	Tomasz Zywert		podpis 	
opracował	inż. Agnieszka Jasińska		podpis 	
stadium	branża	skala	data	nr rysunku
Projekt techniczny	Drogowa	1:50	06.2024	3.0