


Profil – oś dr. wewn. dz. 243 Mysłów gm. Bolków

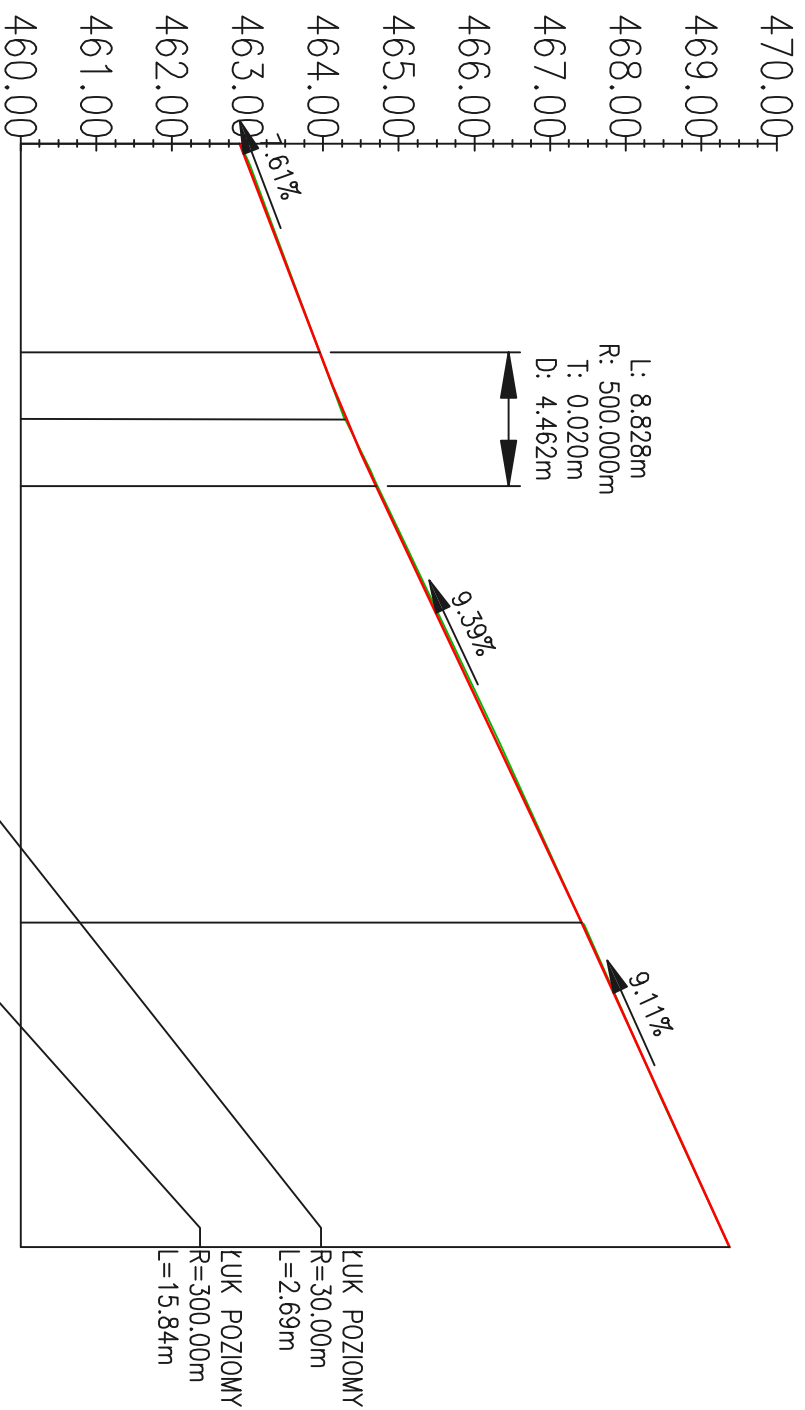

POZIOM ODNIESIENIA		Różnice rzędnych		Różnice rzędnych		Elementy niwelety		Elementy trasy		Odległości		Kilometraż	
	460.00		0.00		0.00					00.00		0+000	
	461.00		-0.01		-0.01		$L=13.83m$ $i=1.61\%$			10.00			
	462.00		-0.01		-0.02		$L=28.88m$ $i=9.39\%$			13.83			
	463.00		0.00		-0.02					18.25			
	464.00		0.00		0.00					20.00			
	465.00		0.00		0.00					22.66			
	466.00		0.00		0.00					30.00			
	467.00		0.00		0.00					40.00			
	468.00		0.00		0.00					50.00			
	469.00		0.00		0.00					51.54			
	470.00		0.00		0.00					60.00			
			0.00		0.00					70.00			
			0.00		0.00					73.00		0+073	

		MK PROJEKT MACIEJ KACZOR 58-560 Jelenia Góra, ul. PCK 36/17 NIP: 611-231-09-73 – tel.: 606 426 922 – e-mail: mkprojekt.maciejkaczor@gmail.com	
Investor:	Gmina Bolków ul. Rynek 1; 59-420 Bolków	Obiekt:	Przebudowa nawierzchni drogi położonej na działce 243 w Mysłowie, gm. Bolków
Faza projektu:	Dokumentacja Techniczna	Branża:	DRÓGOWA
Treść rysunku:	Profil podłużny	Projektant:	mgr. inż. Michał Stonek
Opracował:	inż. Maciej Kaczor	SLK/4866/PO00/13	
Inię, Nazwisko:		Numer uprawnień:	
Podpis:			
Nr projektu/egz.:	04.2019 r.	Format rysunku:	1:100:500
Rozpowszechnianie i powielanie niniejszej dokumentacji bez zgody posiadacza praw autorskich jest zabronione. Dz.U.24/1994, poz.83, ART 115-118.		Nr rysunku:	2
AutoCAD/CIVIL 3D 2013 PL by Autodesk, Inc.; product serial no.: 393-15189270			