


- ZESTAWIENIE MATERIAŁÓW WYKONCZENIOWYCH - POSADZKI
1. Płytki ceramiczne 60 x 60 gładki mat, kolor grafit, z cokółkiem 10 cm
 2. Płytki ceramiczne 30x60 gładki mat, kolor grafit, na stopnicy płytki ryflowane (50%)
 3. Płytki ceramiczne 30x60 gładki mat, kolor kontrastowy do płytek na schodach, np. bardzo jasny szary, na stopnicy płytki ryflowane (50%)
 4. Płytki ceramiczne cokółki 10 cm wysokości gładki mat, kolor grafit,
- ZAKRES OPRACOWANIA

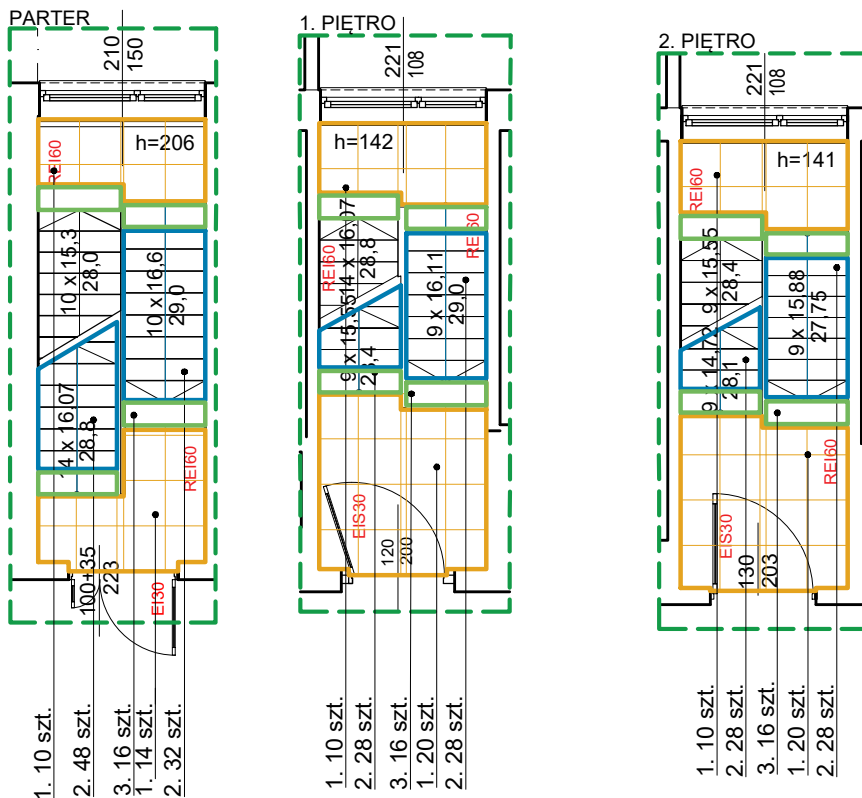

vizprojekt PRACOWNIA ARCHITEKTONICZNA	PRACOWNIA ARCHITEKTONICZNA VIZ-PROJEKT 43-100 TYCHY NIP: 631-157-66-62 tel.: 032-7805225		JOANNA KORCZYŃSKA UL. WIENIAWSKIEGO 36/8 REGON: 276851741 tel. kom.: 0604460028		ARCHITEKTURA: PROJEKTANT	mgr inż. arch. Joanna KORCZYŃSKA upr. bud. nr 70/2001 uprawnienia budowlane do projektowania i kierowania robotami budowlanymi bez ograniczeń w specjalności architektonicznej	
	PROJEKT BUDOWLANO-WYKONAWCZY ODDYMIANIA 3 KLATEK SCHODOWYCH W BUDYNKU „NOWY BLOK ŁÓŻKOWY” WRAZ Z PRZEBUDOWĄ ELEWACJI ORAZ PRZEBUDOWĄ I REMONTEM KOMUNIKACJI						
	PROJEKT TECHNICZNY (WYKONAWCZY)						
	43-100 TYCHY, UL. EDUKACJI 102 DZ. NR 910/32 OBREB: 0006 PAPROCANY JEDNOSTKA EWIDENCYJNA: 2407701_1 TYCHY						
	PROJEKT - RZUTY PROJEKTOWANYCH POSADZEK KLATKA 3 (PRAWA)						
TEMAT PROJEKTU						SPRAWDZAJACY:	mgr inż. arch. Agnieszka ROMANOWSKA TARCZYŃSKA upr. bud. nr Op-0081 uprawnienia budowlane do projektowania bez ograniczeń w specjalności architektonicznej
NAZWA ELEMENTU							
ADRES							
TEMAT RYSUNKU							
INWESTOR	MEGREZ SP. Z O.O. 43-100 TYCHY, EDUKACJI 102						
BRANŻA ARCHITEKTURA		DATA LIPIEC/SIERPIEŃ 2024	SKALA 1: 100	NR PROJ. A-2024/07/16	NR RYS.	AT4	

PROJEKT JEST WŁASNOŚCIĄ FIRMY VIZ-PROJEKT I OBJĘTY JEST PRAWEM AUTORSKIM. ROZPOWSZECZANIE I KOPIOWANIE DOZWOLONE JEDYNIJE ZA ZGODĄ WŁAŚCICIELA PRAW.