
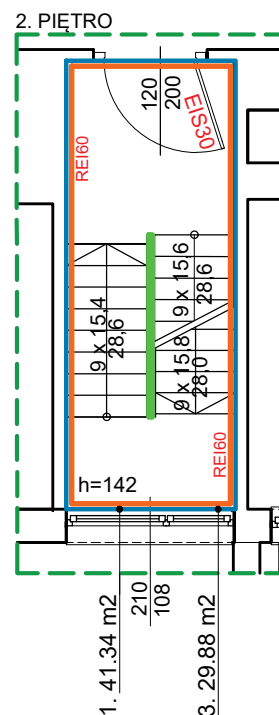
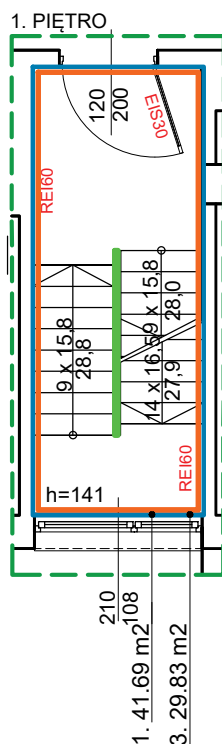


1. ŚCIANY MALOWANE
farby emulsyjne zmywalne ceramiczne, dopuszczone
do obiektów szpitalnych
kolor - beż/biel np RAL 1015 lub równoważna
 2. BALUSTRADA - wymiana na balustradę ze stali
czarnej malowanej montowanej do istniejących
słupków, kolor grafit RAL 7016
 3. LAKIER ZABEZPIECZAJĄCY
bezbarwny, matowy, zmywalny
dopuszczony do obiektów szpitalnych
- ZAKRES OPRACOWANIA

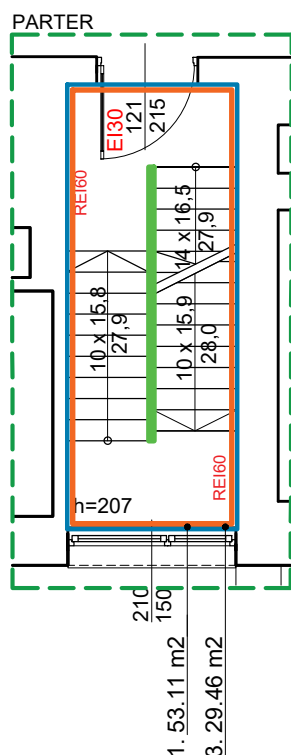

| | | | | | |
|---|--|---|--|-----------------------------|--|
| vizprojekt PRACOWNIA ARCHYTEKTONICZNA | PRACOWNIA ARCHYTEKTONICZNA VIZ-PROJEKT 43-100 TYCHY NIP: 631-157-66-62 tel.:032-7805225 | | JOANNA KORCZYŃSKA UL. WIENIAWSKIEGO 36/8 REGON: 276851741 tel.kom.:0604460028 | ARCHITEKTURA: PROJEKTANT | mgr inż.arch.Joanna KORCZYŃSKA upr. bud. nr 70/2001 uprawnienia budowlane do projektowania i kierowania robotami budowlanymi bez ograniczeń w specjalności architektonicznej |
| | TEMAT PROJEKTU | PROJEKT BUDOWLANO-WYKONAWCZY ODDYMIANIA 3 KŁATEK SCHODOWYCH W BUDYNKU „NOWY BŁOK KŁOSKOWY” WRAZ Z PRZEBUDOWĄ ELEWACJI ORAZ PRZEBUDOWĄ I REMONTEM KOMUNIKACJI | | SPRAWDZAJACY: | |
| NAZWA ELEMENTU | PROJEKT TECHNICZNY (WYKONAWCZY) | | | OPRACOWANIE: | inż. arch. Patrycja SOJKA |
| ADRES | 43-100 TYCHY, UL. EDUKACJI 102 DZ. NR 910/32 OBREB: 0006 PAPROCANY JEDNOSTKA EWIDENCYJNA: 2407701_1 TYCHY | | | | |
| TEMAT RYSUNKU | PROJEKT - WYKONCZENIA ŚCIAN KŁATKA SCHODOWA NR 1 (LEWA) | | | | |
| INWESTOR | MEGREZ SP. Z O.O. 43-100 TYCHY, EDUKACJI 102 | | | | |
| BRANŻA ARCHITEKTURA | | DATA LIPIEC/SIERPIEŃ 2024 | SKALA 1:100 | NR PROJ. A-2024/07/16 | NR RYS. |

AT6