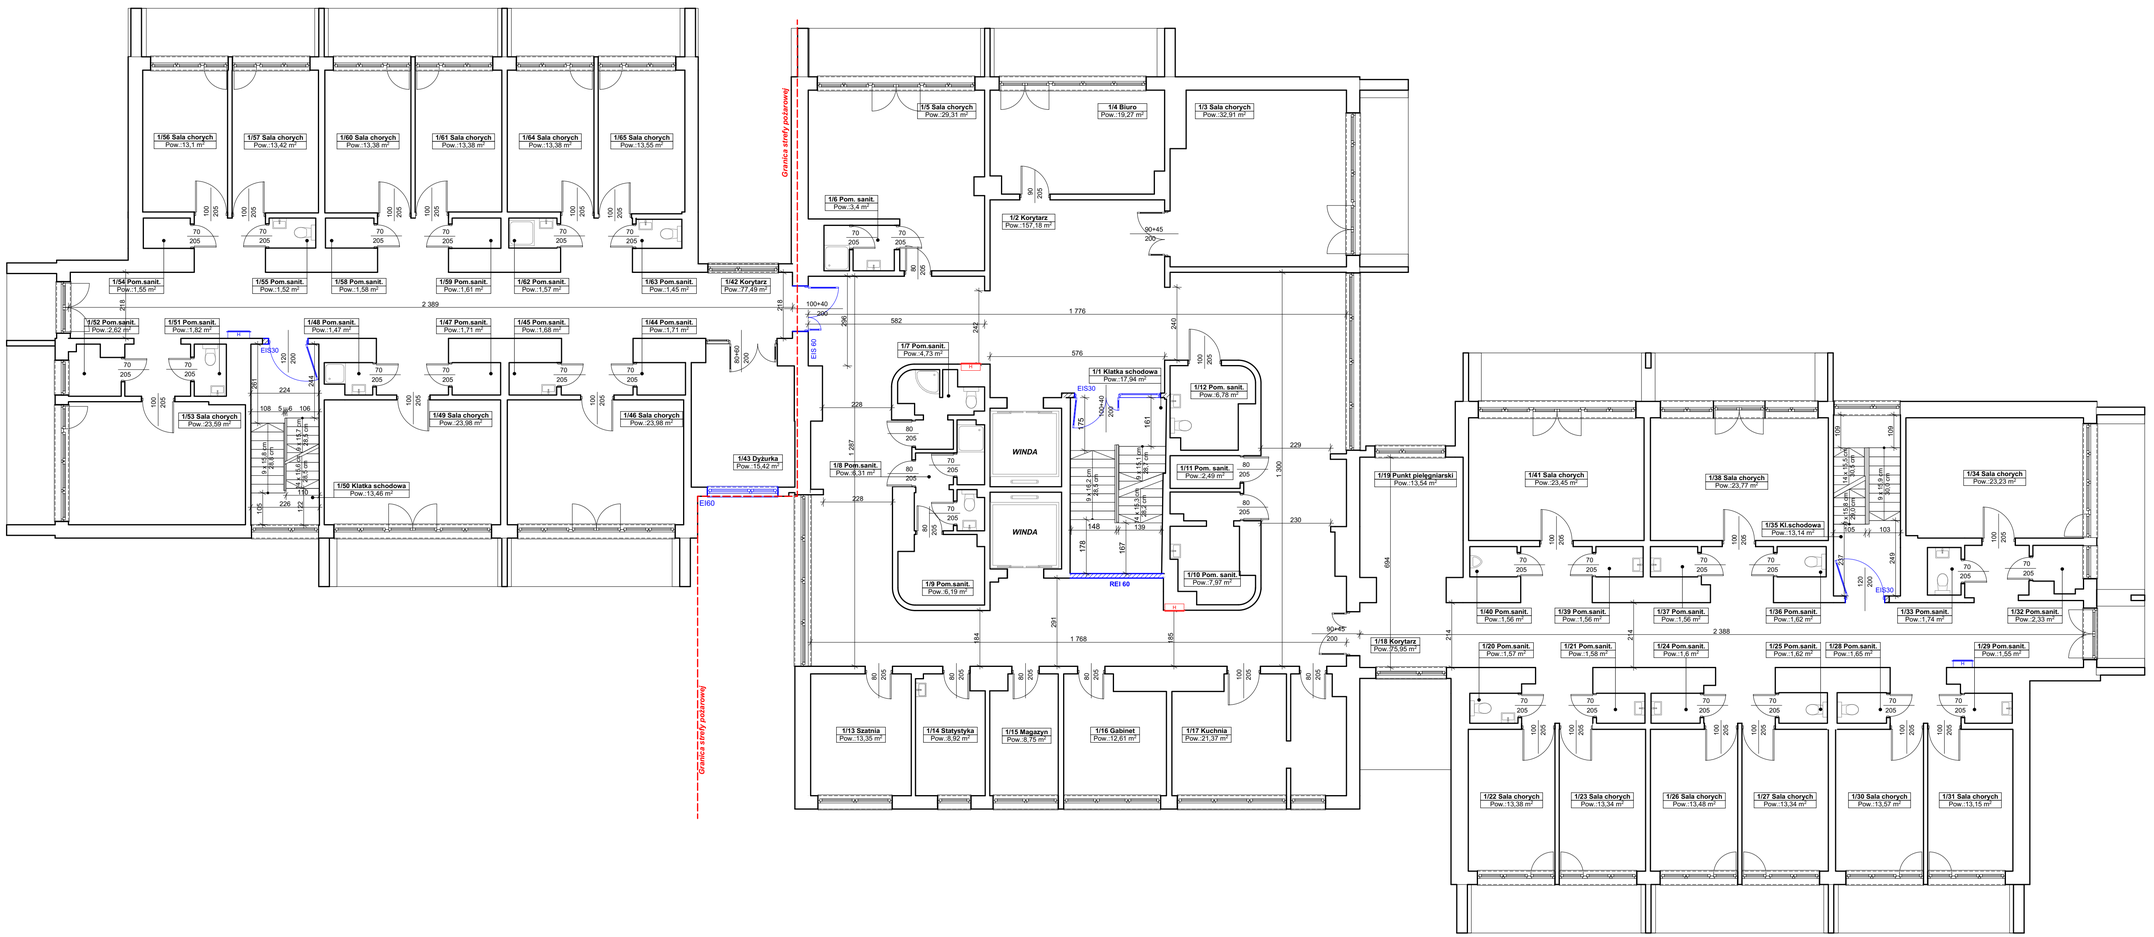

ZESTAWIENIE POWIERZCHNI UŻYTKOWEJ - I PIĘTRO - INWENTARYZACJA

Nr	Nazwa pomieszczenia	Powierzchnia użytkowa
I Piętro		
1/1	Klatka schodowa	17,94
1/2	Korytarz	157,18
1/3	Sala chorych	32,91
1/4	Biuro	19,27
1/5	Sala chorych	29,31
1/6	Pom. sanit.	3,40
1/7	Pom.sanit.	4,73
1/8	Pom.sanit.	6,31
1/9	Pom.sanit.	6,19
1/10	Pom. sanit.	7,97
1/11	Pom. sanit.	2,49
1/12	Pom. sanit.	6,78
1/13	Szatnia	13,35
1/14	Statystyka	8,92
1/15	Magazyn	8,75
1/16	Gabinet	12,61
1/17	Kuchnia	21,37
1/18	Korytarz	75,95
1/19	Punkt pielęgniarski	13,54
1/20	Pom.sanit.	1,57
1/21	Pom.sanit.	1,58
1/22	Sala chorych	13,38
1/23	Sala chorych	13,34
1/24	Pom.sanit.	1,60
1/25	Pom.sanit.	1,62
1/26	Sala chorych	13,48
1/27	Sala chorych	13,34
1/28	Pom.sanit.	1,65
1/29	Pom.sanit.	1,55
1/30	Sala chorych	13,57
1/31	Sala chorych	13,15
1/32	Pom.sanit.	2,33
1/33	Pom.sanit.	1,74
1/34	Sala chorych	23,23
1/35	Kl.schodowa	13,14
1/36	Pom.sanit.	1,62
1/37	Pom.sanit.	1,56
1/38	Sala chorych	23,77
1/39	Pom.sanit.	1,56
1/40	Pom.sanit.	1,56
1/41	Sala chorych	23,45
1/42	Korytarz	77,49
1/43	Dyżurka	15,42
1/44	Pom.sanit.	1,71
1/45	Pom.sanit.	1,68
1/46	Sala chorych	23,98
1/47	Pom.sanit.	1,71
1/48	Pom.sanit.	1,47
1/49	Sala chorych	23,98
1/50	Klatka schodowa	13,46
1/51	Pom.sanit.	1,82
1/52	Pom.sanit.	2,62
1/53	Sala chorych	23,59
1/54	Pom.sanit.	1,55
1/55	Pom.sanit.	1,52
1/56	Sala chorych	13,10
1/57	Sala chorych	13,42
1/58	Pom.sanit.	1,58
1/59	Pom.sanit.	1,61
1/60	Sala chorych	13,38
1/61	Sala chorych	13,38
1/62	Pom.sanit.	1,57
1/63	Pom.sanit.	1,45
1/64	Sala chorych	13,38
1/65	Sala chorych	13,55
		911,18 m²

OZNACZENIA GRAFICZNE

EI30, EI60, EI560 — Wymagane elementy zabezpieczeń p.poż.

EI30 — Istniejące elementy zabezpieczeń p.poż.

	Imię i Nazwisko:	Podpis:
Rzeczoznawca ppoż:	Marek DURAŁ	
Rzeczoznawca budowlany:	Bogumił CEMBRZYŃSKI	

Tytuł opracowania:

Przebudowa pomieszczeń 2 i 3 piętra budynku służby zdrowia dla potrzeb zadania „Adaptacja pomieszczeń przy ul. Edukacji 102 w Tychach na potrzeby Poradni Psychologiczno – Pedagogicznej". (funkcja pomieszczeń psychologiczno-terapeutyczna).

Adres obiektu:

ul. Edukacji 102, 43-100 Tychy, działka nr 910/32

Inwestor:

Gmina Miasta Tychy

Treść rysunku:

Rzut I piętra

Stadium:	Data:	Skala:	Nr rysunku:
EKSPERTYZA TECHNICZNA	Październik 2022	1:100	I.03