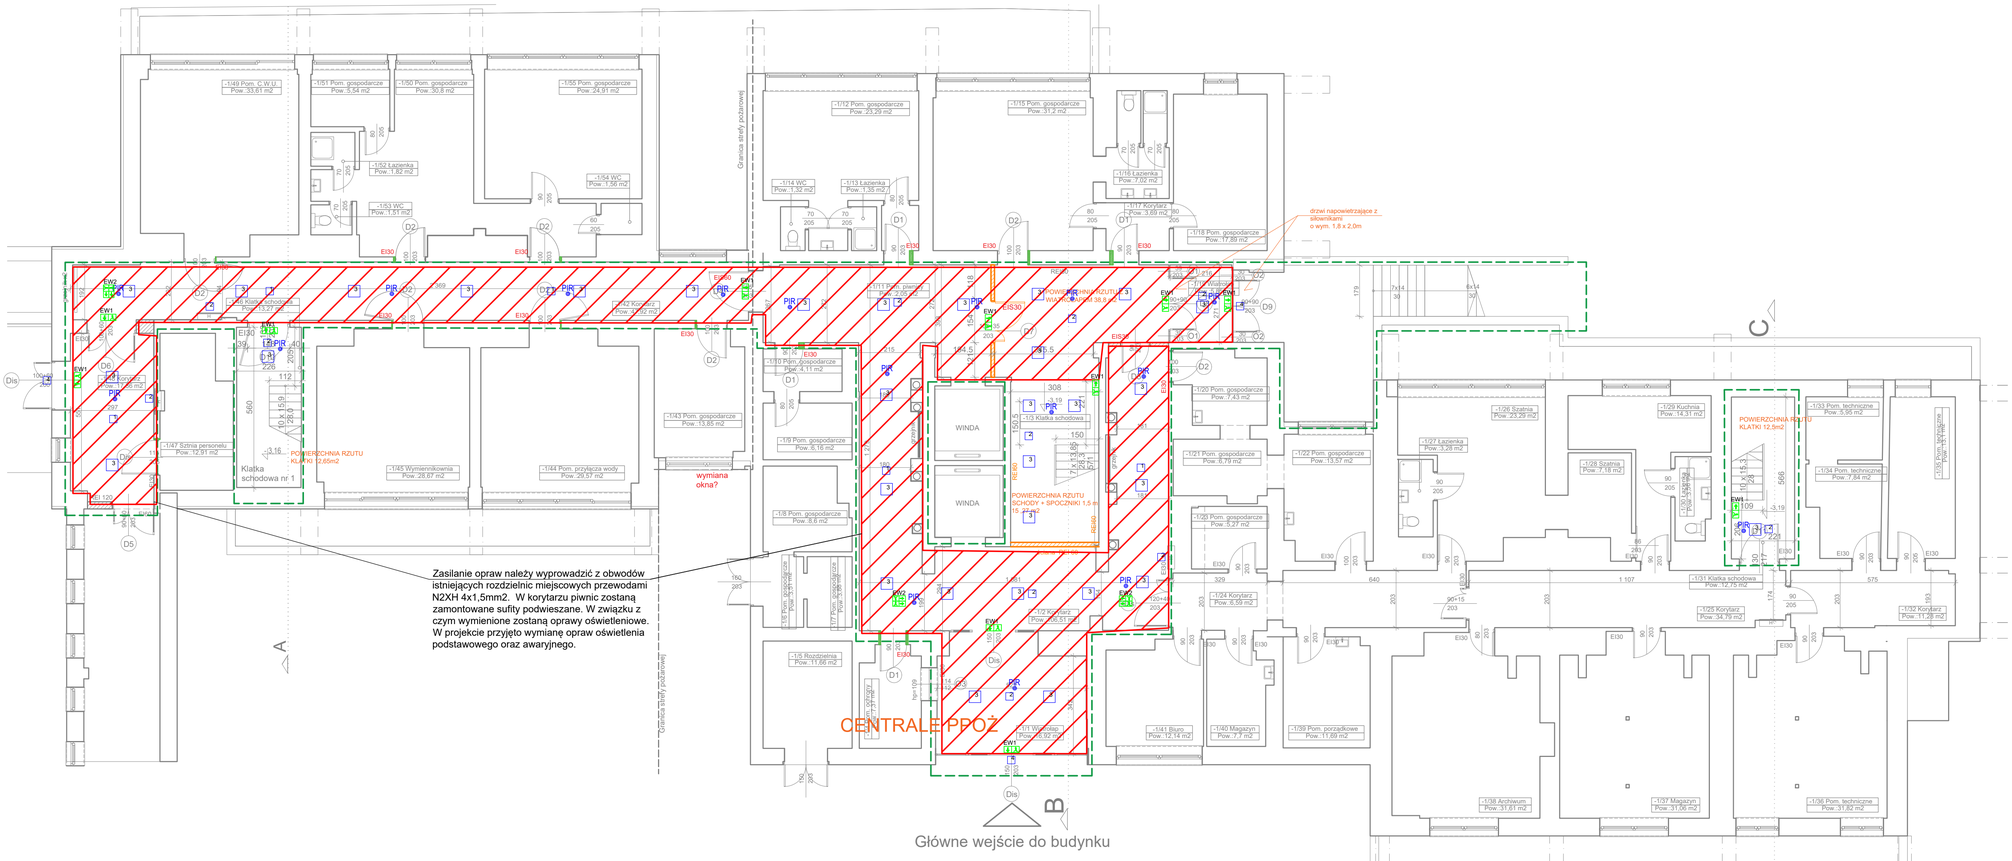

LEGENDA OPRAW OŚWIETLENIOWYCH

PIR	Czujka ruchu, sufitowa, korytarzowa
1	Oprawa oświetlenia awaryjnego soczewka do drogi ewakuacyjnej _2W_AT 350lm 1h
2	Oprawa oświetlenia awaryjnego soczewka do przestrzeni otwartej _2W_AT 350lm 1h
3	Opraw oświetleniowa do zabudowy w suficie podwieszonym 2850lm IP44 LED 4000K
4	Oprawa oświetlenia awaryjnego zewnętrzna
EW1 1 h	Oprawa ewakuacyjna 1W z modułem awaryjnym 1h jednostronna
EW2 1 h	Oprawa ewakuacyjna 1W z modułem awaryjnym 1h dwustronna

Zasilanie opraw w klatkach schodowych należy wyprowadzić z obwodów istniejących rozdzielnic miejscowych przewodami N2XH 4x1,5mm2. W projekcie przyjęto wymianę opraw oświetlenia podstawowego oraz awaryjnego.

	PRACOWNIA ARCHITEKTONICZNA VIZ-PROJEKT 43-100 TYCHY NIP: 631-157-66-62 tel.:032-7805225	INSTALACJE ELEKTRYCZNE PROJEKTANT	mgr inż.Krzysztof RAŹNIEWSKI upr. bud. nr SLK/4700/PWOE/13
TEMAT PROJEKTU	PROJEKT BUDOWLANO - WYKONAWCZY ODBUDOWA, ROZBUDOWA, NADBUDOWA BUDYNKU ADMINISTRACYJNO - BIUROWEGO "Archiwum" WRAZ Z PRZEBUDOWĄ ELEWACJI ORAZ PRZEBUDOWĄ TARASÓW		
NAZWA SYSTEMU	PROJEKT TECHNICZNY	SPRAWDZAJĄCY	mgr inż. Szymon PARUCH upr. bud. nr SLK/4930/POOE/13
ADRES	43-100 TYCHY, UL. EDUKACJI 102 AZ, NR. 2642/42 OBRĘB: 0006 PAPROCANY JEDNOSTKA EWIDENCYJNA: 2407701_1 TYCHY		
TEMAT RYSUNKU	PLAN INSTALACJI OŚWIETLENIA KORYTARZA I KLATEK SCHODOWYCH 1, 2 I 3 - RZUT PIWNIC	OPRACOWANIE:	-
INWESTOR	MEGREZ SP. Z O.O. 43-100 TYCHY, EDUKACJI 102		
BRANŻA	DATA	SKALA	NR PROJ.	NR RYS.
INSTALACJE ELEKTRYCZNE	LIPIEC/SIERPIEŃ2024	1: 100	A-2024/07/16	IE201

PROJEKT JEST WŁASNOŚCIĄ FIRMY VIZ-PROJEKT I OBJĘTY JEST PRAWEM AUTORSKIM.ROZPOWSZECHNIANIE I KOPIOWANIE DOZWOLONE JEDYNIE ZA ZGODĄ WŁAŚCICIELA PRAW.