



Zbrojenie dołem


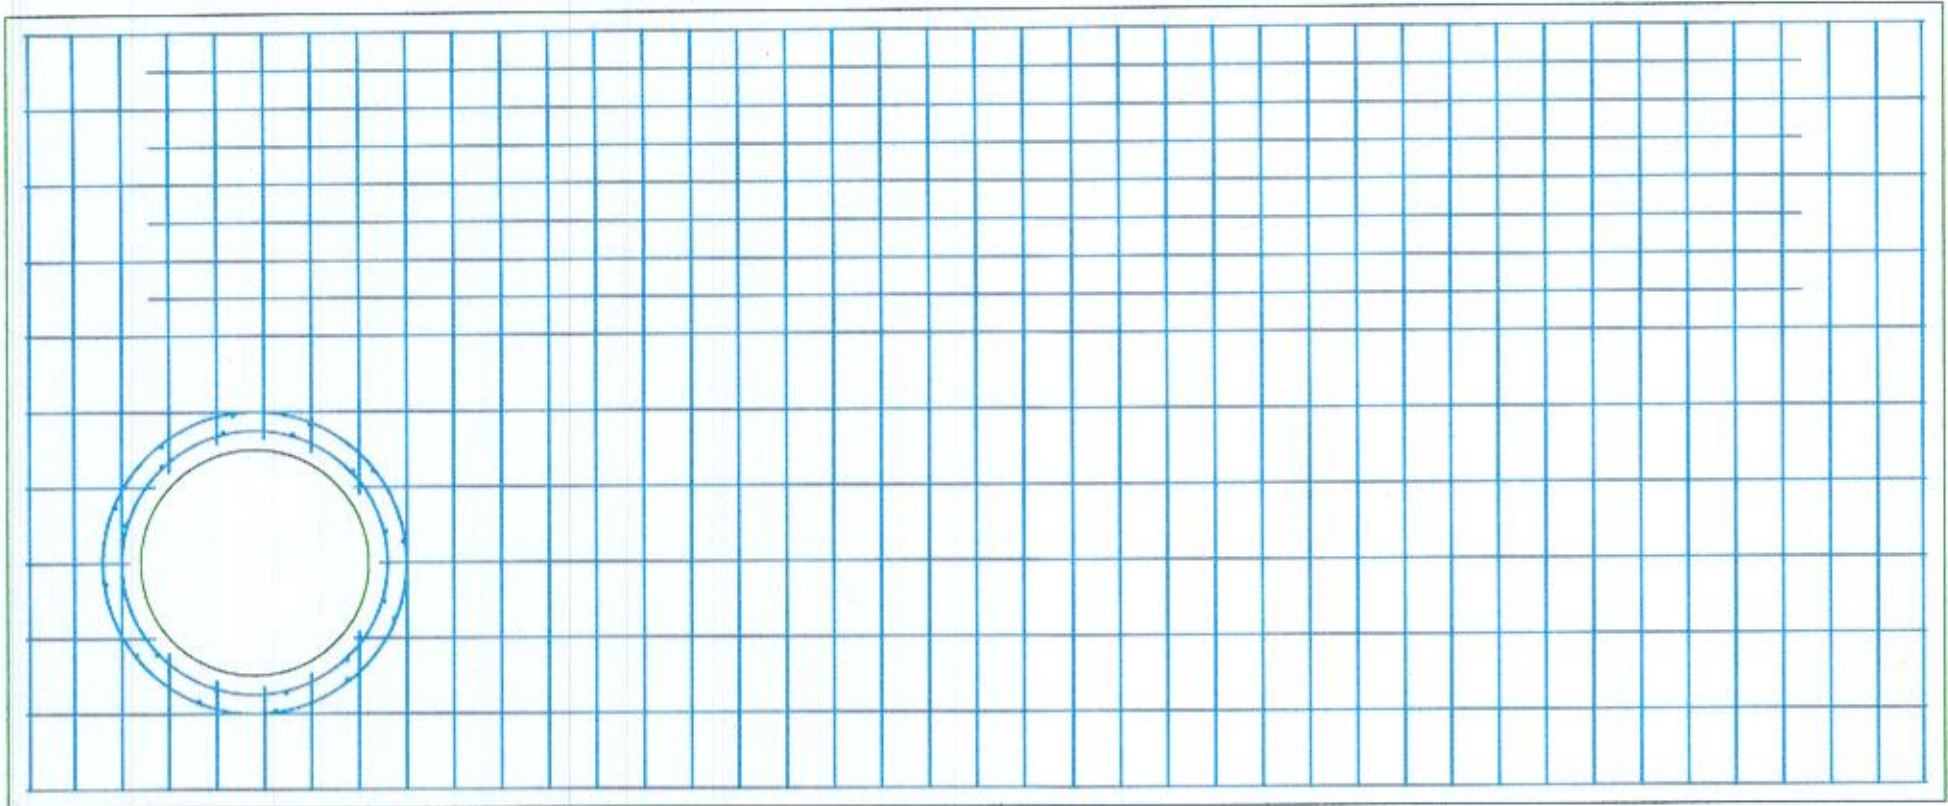


UWAGA: pręty przecinające otwór wyciąć odpowiednio.

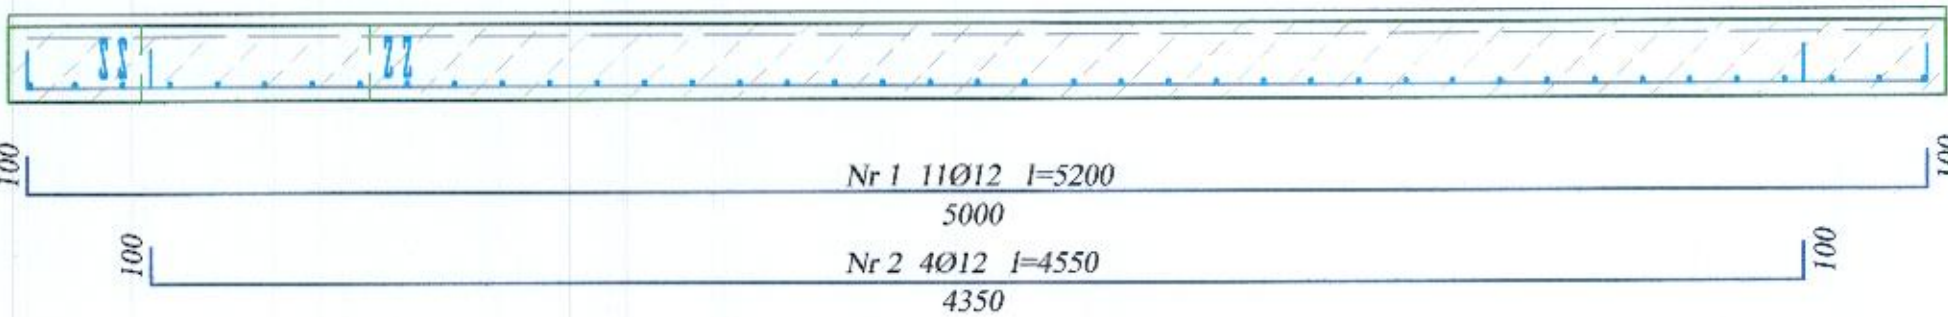


115  
400  
Nr 3 4Ø8 l=2515  
2000

Zbrojenie góra

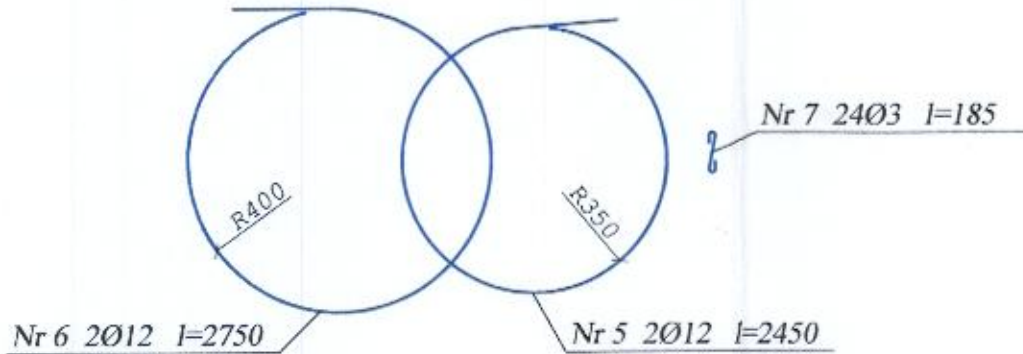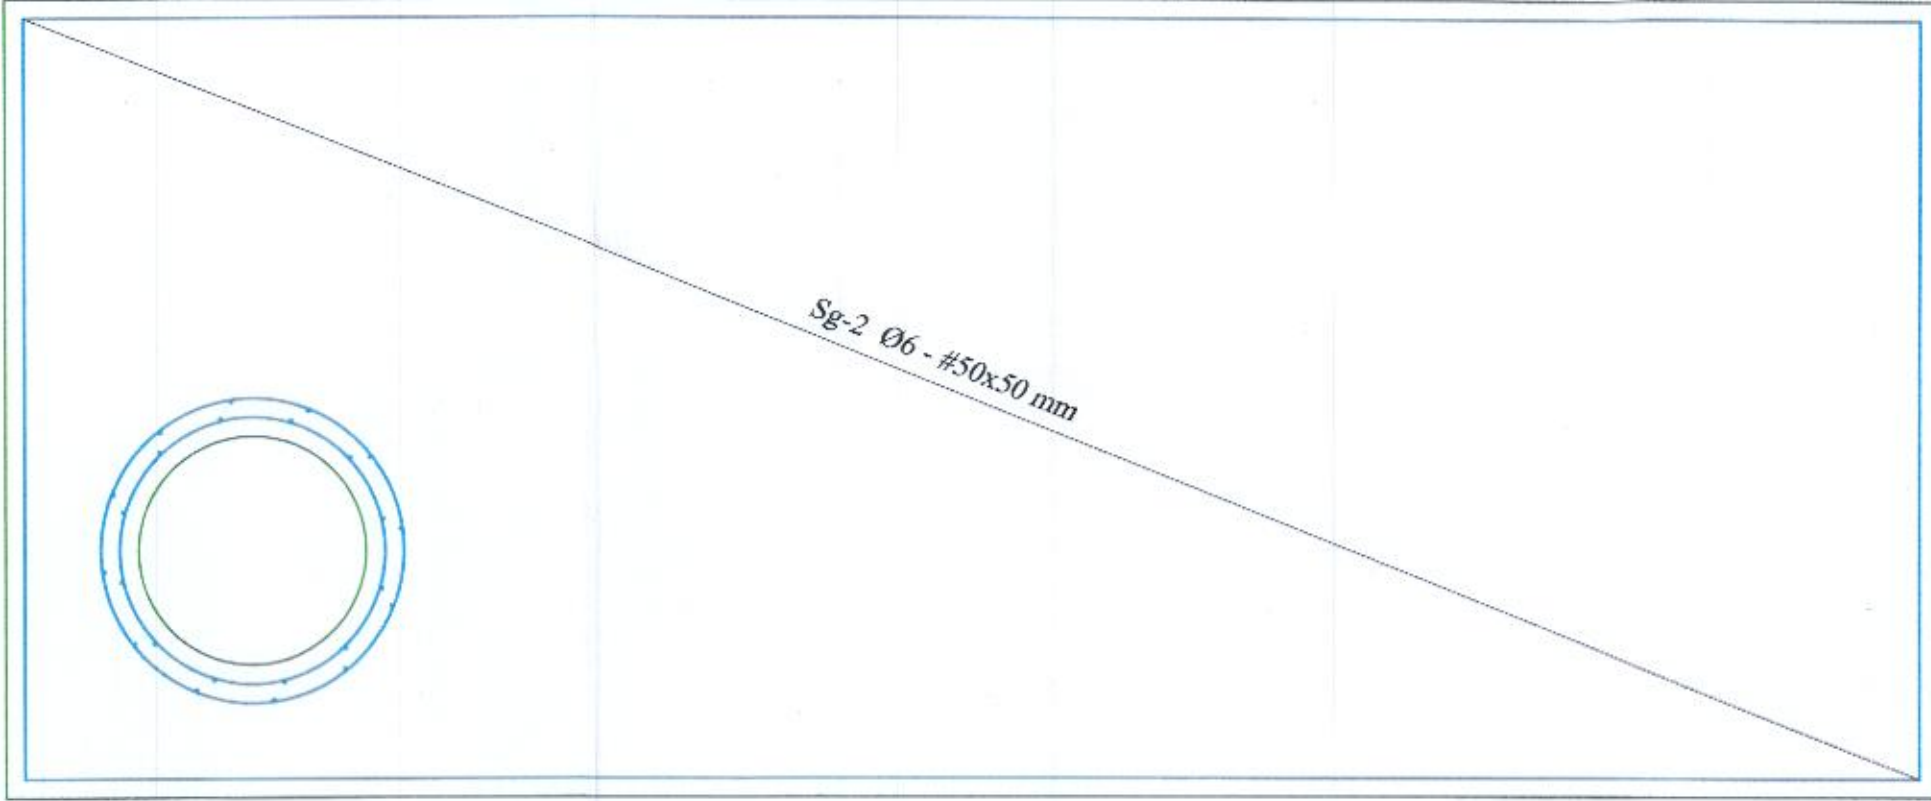

Szczegół haka montażowego

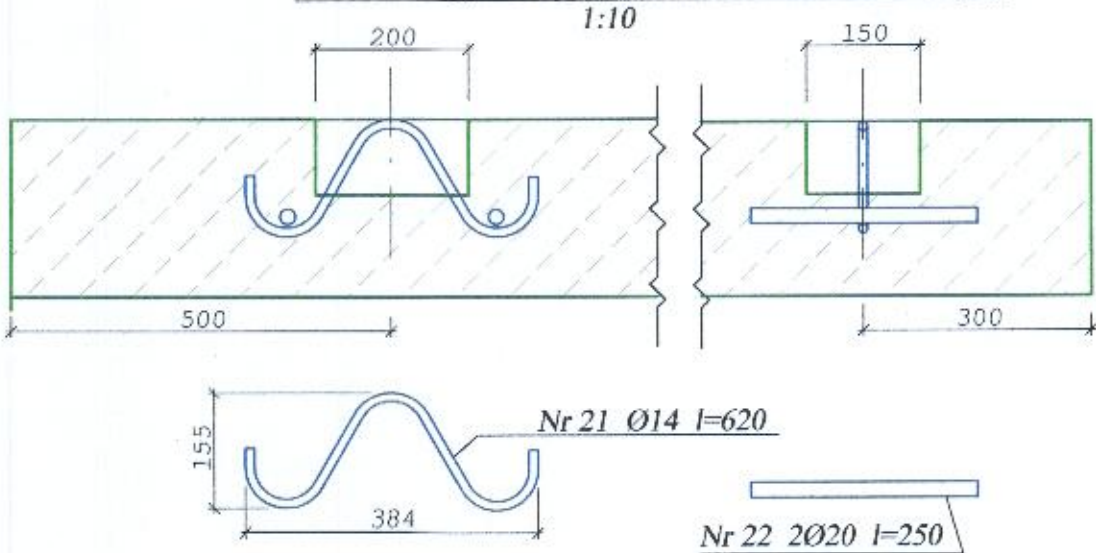

OZNACZENIA  
materiałów

- Elementy betonowe
- Elementy metalowe

Rozpatrywać łącznie z rys. nr 6

Tytuł rysunku		Płyta Ps - rysunek zbrojeniowy			skala	
Rodzaj opracowania		PROJEKT WYKONAWCZY KONSTRUKCJI			1:20	
Nazwa obiektu		Komora c.o. - Park Kuronia			wymiary w mm	
mgr inż.		Projektant	nr uprawnień	data	podpis	nr strony projektu
Jerzy Ciesieleczuk			435/92	1-07-2024 r.		07 46

Zestawienie stali zbrojeniowej nr 3.1  
Zestawienie siatek zbrojeniowych nr 3.2  
BETON C30/37  
Otulenie 3,0 cm  
STAL klasy C