




15

Dwustronne wyłasonowanie podejść pod gazomierz winno być wykonane ściśle w jednej płaszczyźnie poziomej z rozstawieniem w/g wielkości gazomierza.

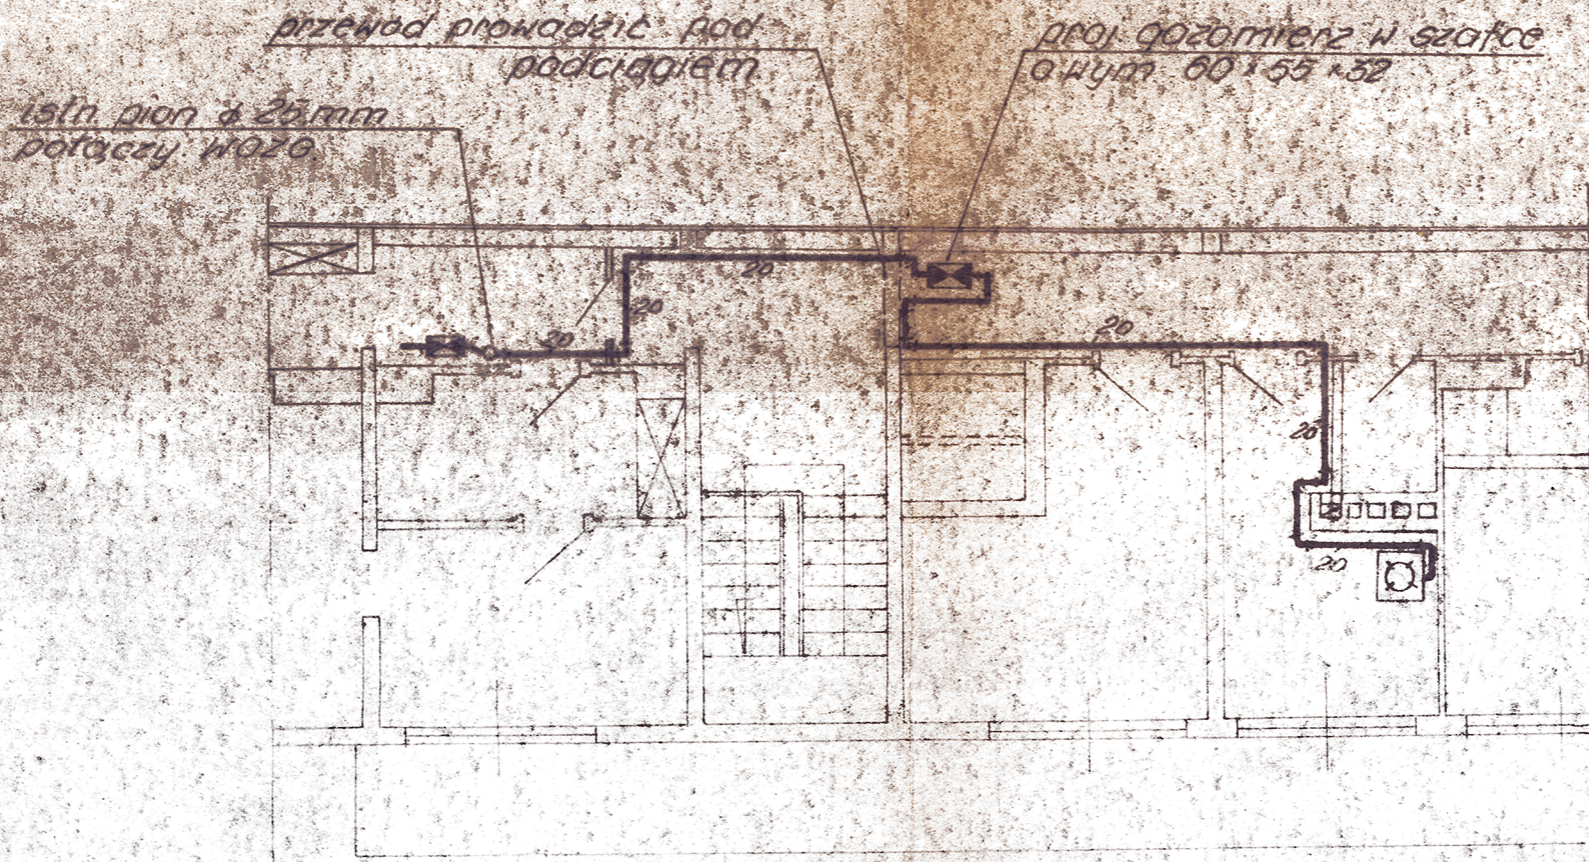

Rzut poddasza 1:100


Legenda:


 proj. inst. gazowa
 istn. inst. gazowa
DZIAŁ INSTALACJI
WARSZAWSKICH OKRĘGOWYCH
ZAKŁADÓW GAZOWNICTWA
 Warszawa, ul. L. Kruszkowskiego Nr 2

SPRAWDZONO

Firma uprawniona do otrzymania zlecenia na wykonanie instalacji gazowej zgłosić się do Wydziału Instalacji G. W. przy ul. Łudzińskiej 65 lub uzyskać zezwolenie na prowadzenie robót.

KIEROWNIK
Działu Instalacji WOZG

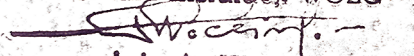
 inż. A. Wodiczko

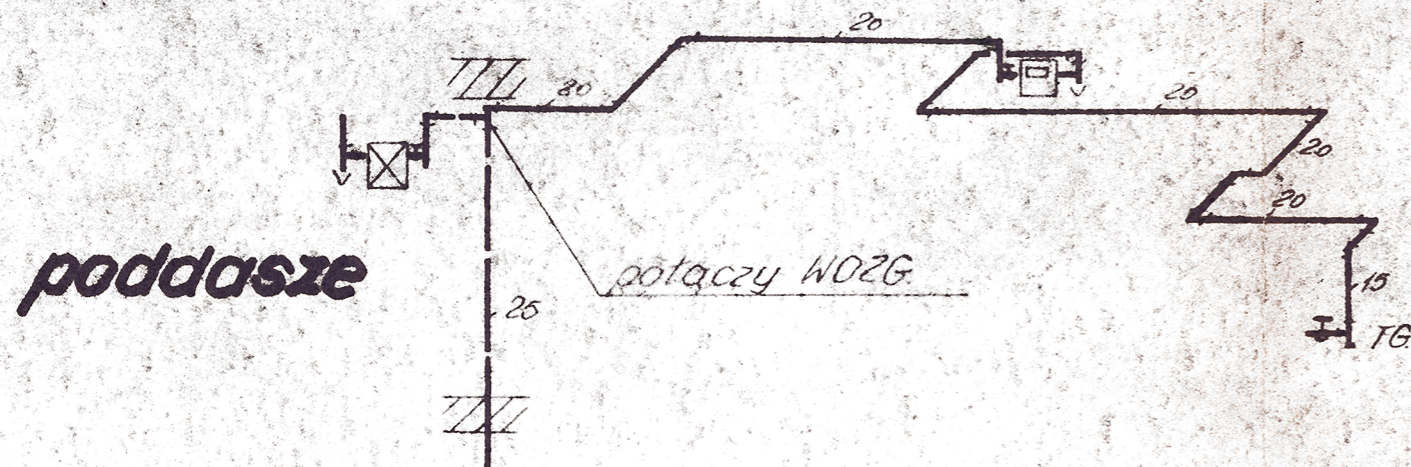

Warszawa 3099
 ul. Żłota 81 (pralnia)
 Projekt instalacji gazowej
 P. Pieniążek, P. Pieniążek
 A. Trzebiatowski
 inż. H. Andziak