


Rozdzielnica p/t 5x18

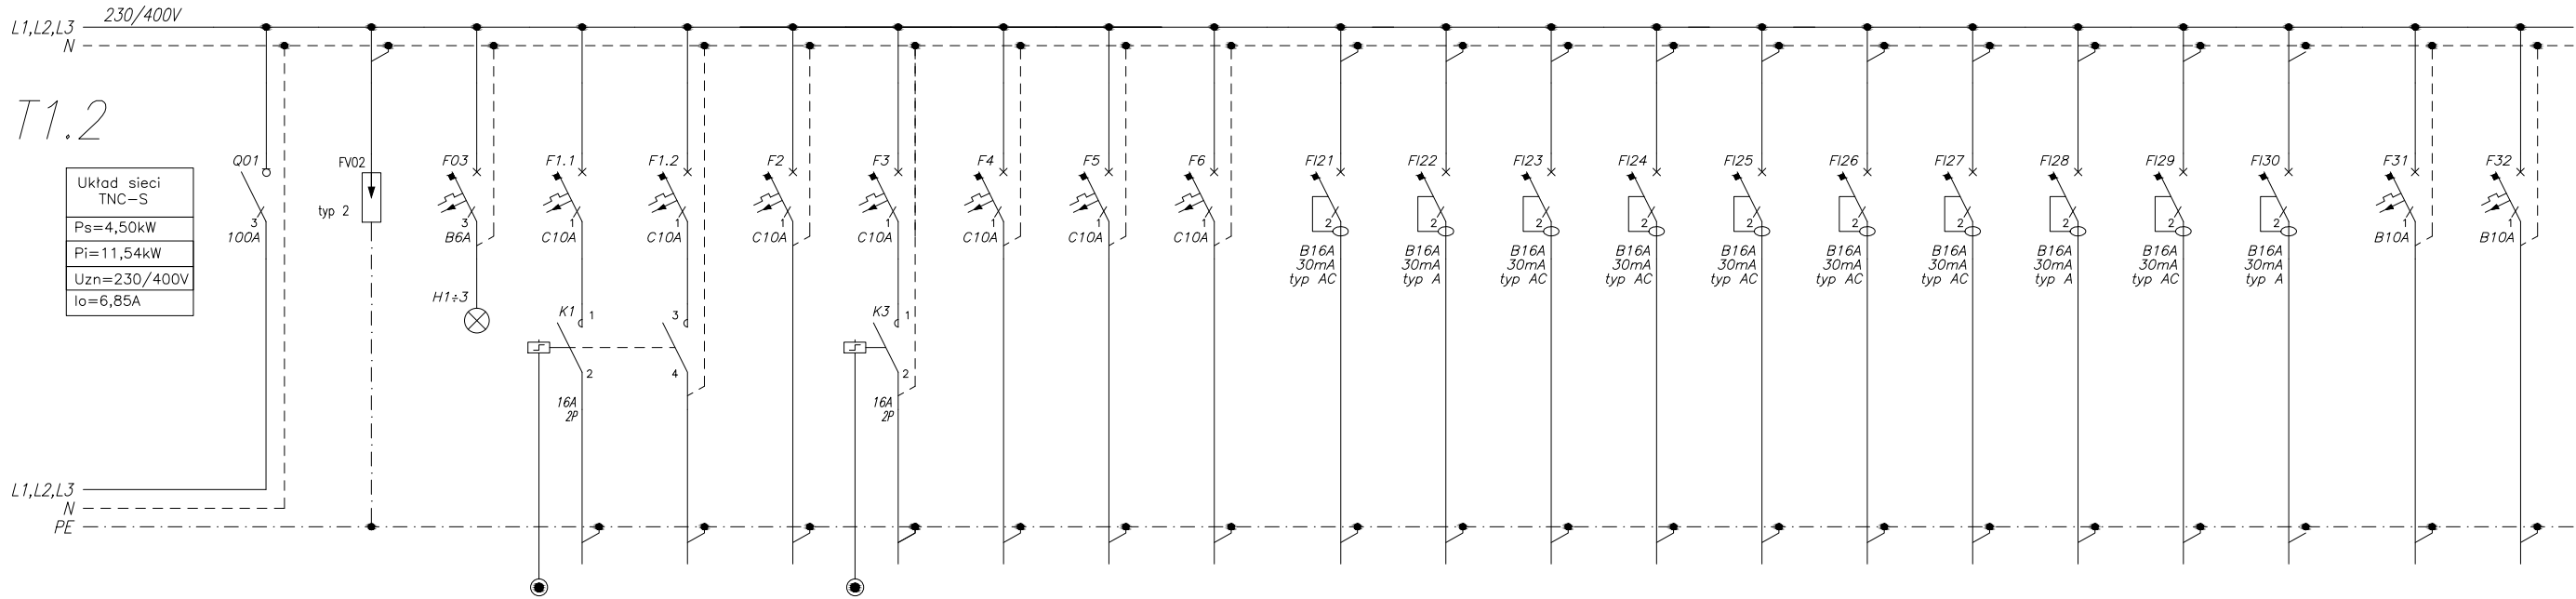

	01	02	03	1.1	1.2	2	3	4	5	6	21	22	23	24	25	26	27	28	29	30	31	32
Nazwa odbioru	Zasilanie	Ochrona przepięciowa DEHNguard M TNS 275	Obecność napięcia	Oświetlenie pom. 1.11	Oświetlenie pom. 1.11	Oświetlenie pom. 1.13-1.14, pom. 1.36	Oświetlenie pom. 1.08	Oświetlenie pom. 1.02-1.07	Oświetlenie pom. 1.10	Oświetlenie pom. 1.09	Gniazda 1-faz pom. 1.13-1.14	Gniazda 1-faz dedykowane pom. 1.11, 1.13	Gniazda 1-faz pom. 1.11	Gniazda 1-faz pom. 1.05, 1.07	Gniazda 1-faz pom. 1.03	Gniazda 1-faz pom. 1.02, 1.08	Gniazda 1-faz pom. 1.10	Gniazda 1-faz dedykowane pom. 1.10	Gniazda 1-faz pom. 1.09	Gniazda 1-faz dedykowane pom. 1.09	Zasilanie expandera EX 1/1 [system SSWIN]	Zasilanie expandera EX 1/2 [system SSWIN]
Pi [kW]	11,54			0,40	0,40	0,15	0,30	0,35	0,42	0,42	0,80	0,50	0,80	0,80	0,40	1,60	1,60	0,50	1,60	0,50	0,02	0,02
Typ przewodu	N2XH-J 5x10	5xLY10	LY1,5	N2XH-J 3x1,5	N2XH-J 3x1,5	N2XH-J 3x1,5	N2XH-J 3x1,5	N2XH-J 3x1,5	N2XH-J 3x1,5	N2XH-J 3x1,5	N2XH-J 3x2,5	N2XH-J 3x2,5	N2XH-J 3x2,5	N2XH-J 3x2,5	N2XH-J 3x2,5	N2XH-J 3x2,5	N2XH-J 3x2,5	N2XH-J 3x2,5	N2XH-J 3x2,5	N2XH-J 3x2,5	N2XH-J 3x1,5	N2XH-J 3x1,5

OZNACZENIE APARATÓW

- Q01 – rozłącznik SBN390 100A 3P
- FV02 – ochronnik DEHNguard M TNS 275
- F03 – bezpiecznik 3P B6A
- H1-H3 – sygnalizator potrójny
- BR – blok rozdzielczy 4-11
- F1.1-F6 – bezpiecznik 1P C10A
- K1-K3 – przekaźnik bistabilny 16A 230V
- FI21 – wyl. różn. z członem nadprąd. B16A 30mA AC
- FI22 – wyl. różn. z członem nadprąd. B16A 30mA A
- FI23-FI27 – wyl. różn. z członem nadprąd. B16A 30mA AC
- FI28 – wyl. różn. z członem nadprąd. B16A 30mA A
- FI29 – wyl. różn. z członem nadprąd. B16A 30mA AC
- FI30 – wyl. różn. z członem nadprąd. B16A 30mA A
- F31-F32 – bezpiecznik 1P B10A

NR

KREŚLIŁ

Osiedle Młodych 18/59, 39-120 Sędziszów Młp.
biuro adres: ul. Armii Krajowej 4, Sędziszów Młp.
tel. 693-136-890, 697-606-279
NIP 818-154-36-93, REGON 180828593

Nazwa i adres inwestycji :
BUDOWA SZKOŁY PODSTAWOWEJ WRAZ Z SALĄ GIMNASTYCZNĄ I ZAPLECZEM
TECHNICZNYM ORAZ NIEZBEDNĄ INFRASTRUKTURĄ TECHNICZNĄ NA DZ. NR EWID. 653/10,
656/1 W OBRĘBIE EWIDENCYJNYM ROPCZYCE - WITKOWICE.

Nr projektu:
25/2018

Temat rysunku :
TABLICA T1.2

branża :
elektryczna

Skala:
1:10

Projektował:
mgr inż. Bartłomiej Stec

Uprawnienia bud.:
PDK/0037/PWOE/16

Podpis:

Data:
20.06.2020r.

Sprawdził:
inż. Paweł Płowar

E-117/02

Nr rysunku:

PW.E-33

WSZELKIE PRAWA ZASTRZEŻONE KOPIOWANIE ZABRONIONE.