

Załącznik Nr


Schemat pompowni ZUW Zagnańsk
– stan istniejący
(hala pomp – pompownia miejska
i pompownie wiejskie APW1 i APW2)
Skala 1:50

Pompa nr 4
Do demontażu

Pompa nr 3

Pompa nr 2

Pompa nr 1

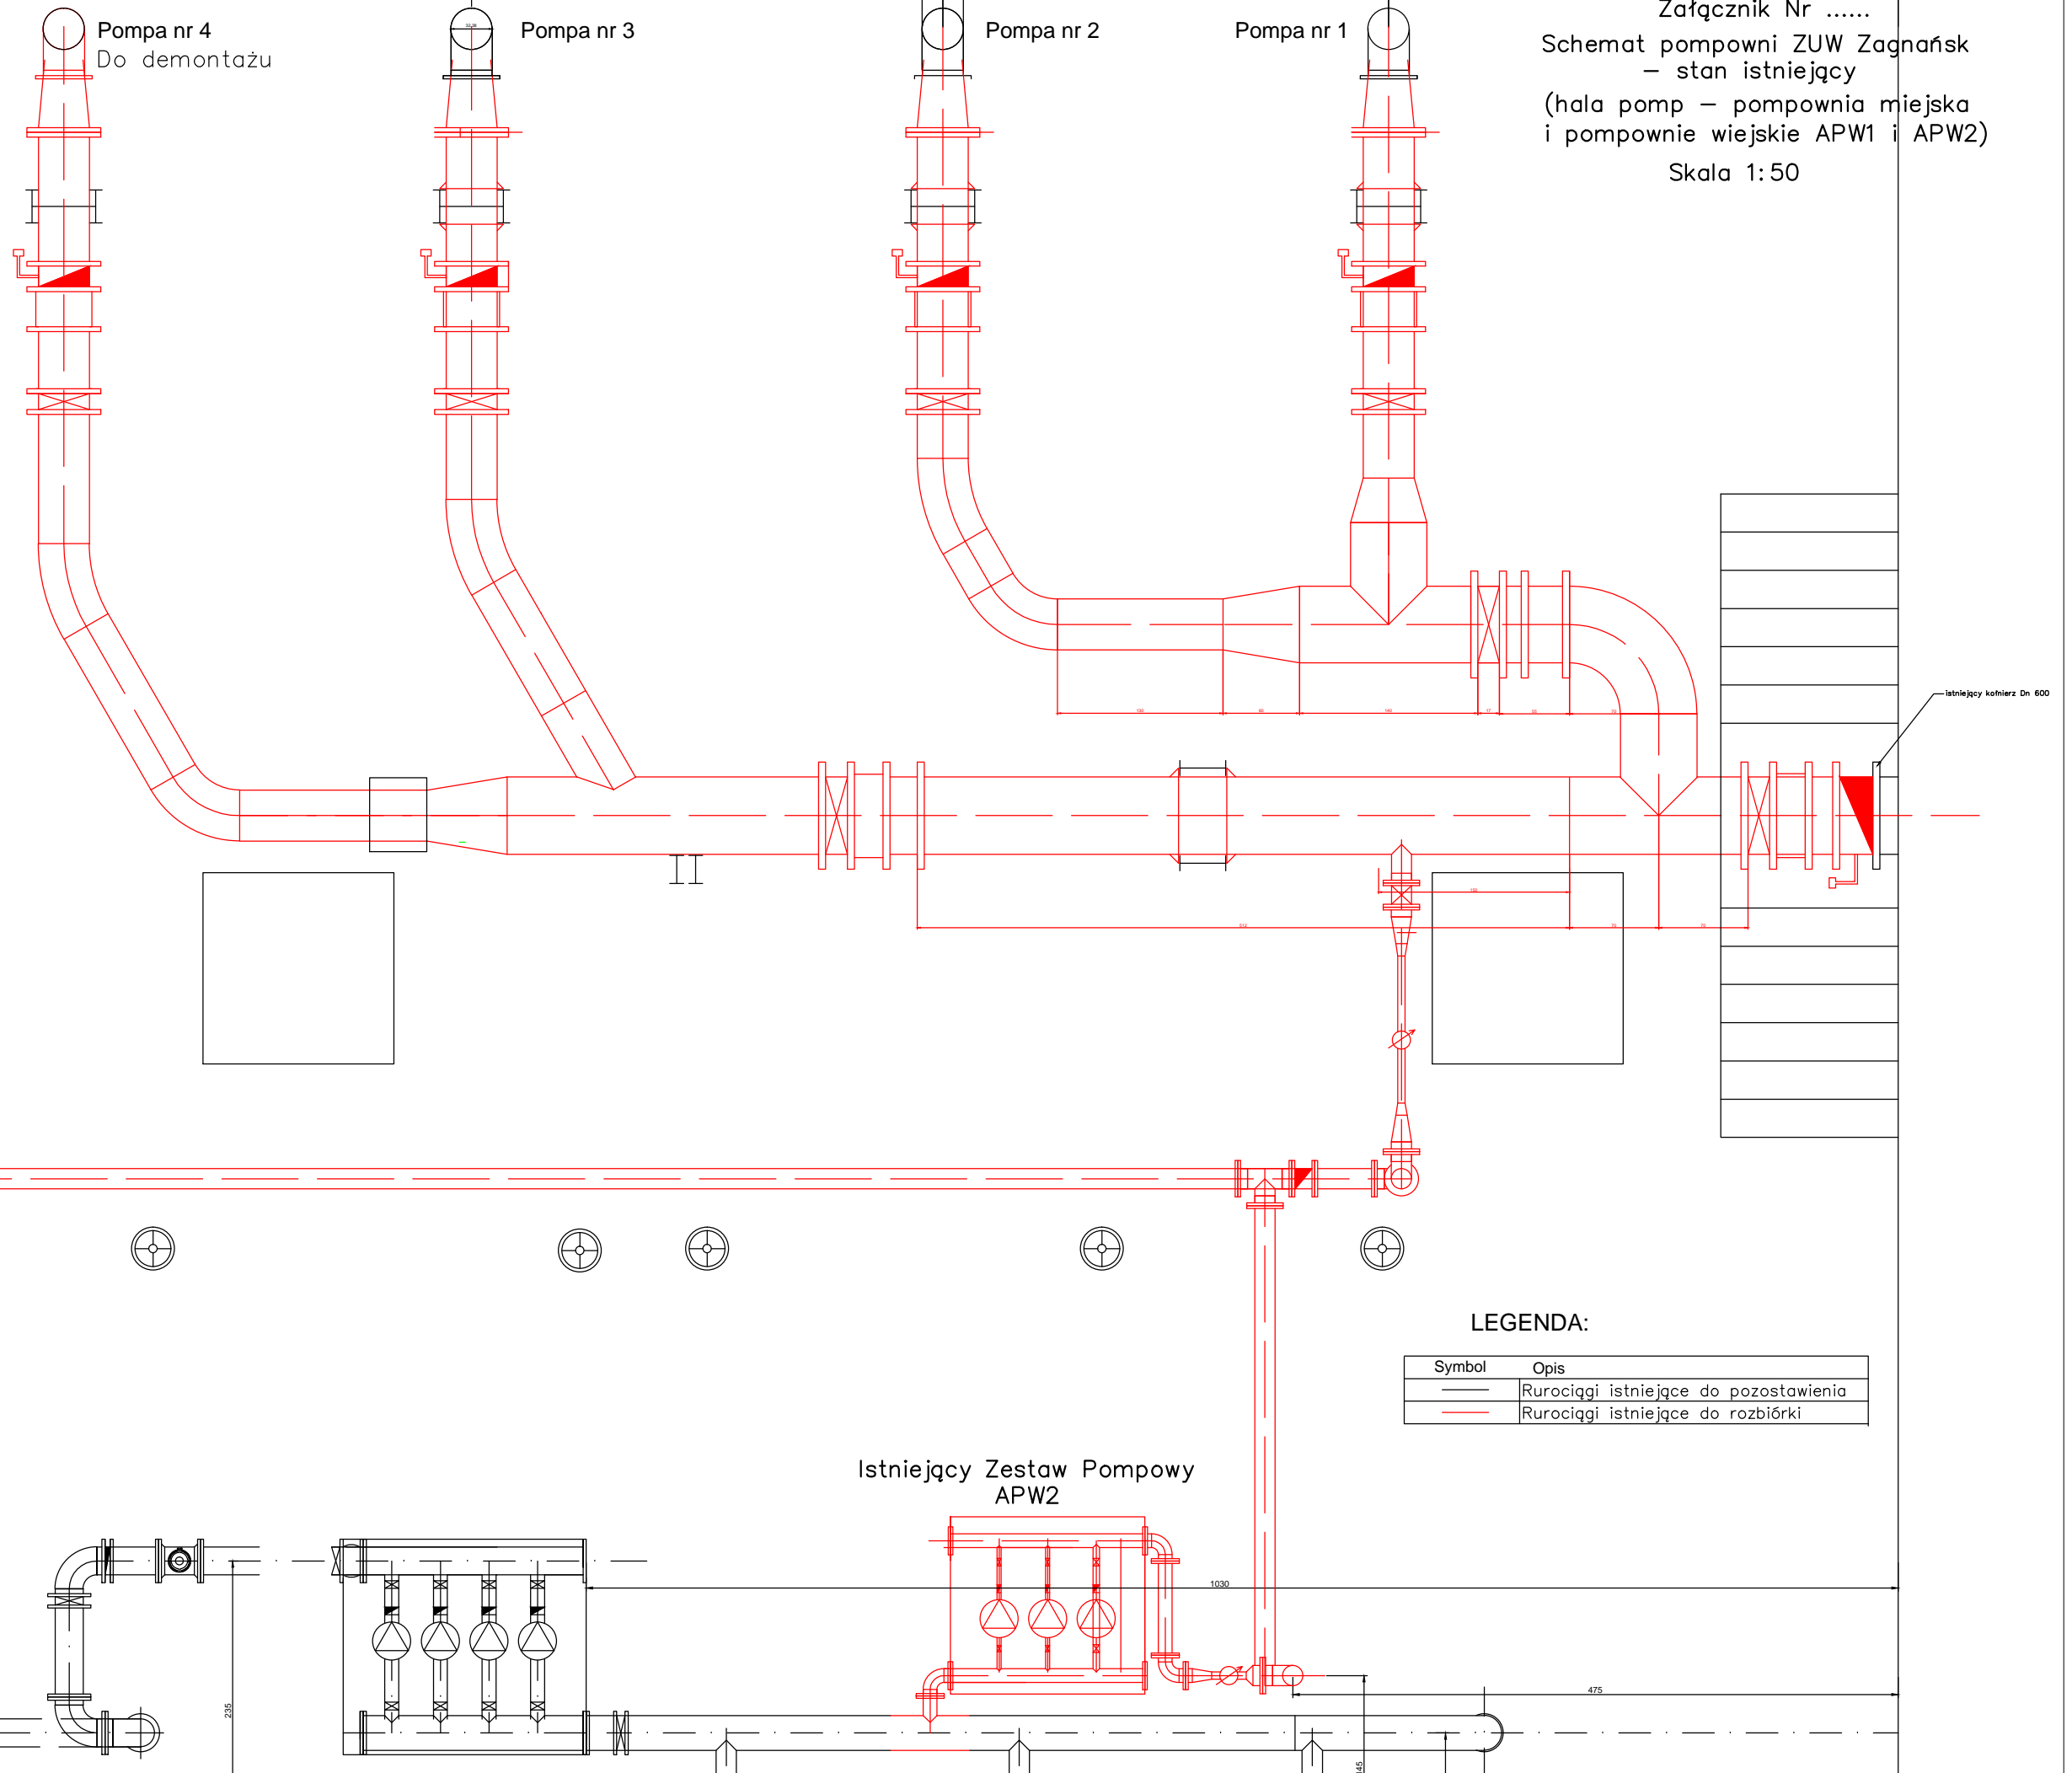

Istniejący kolnier Dn 600

LEGENDA:

Symbol	Opis
	Rurociągi istniejące do pozostawienia
	Rurociągi istniejące do rozbiórki

Istniejący Zestaw Pompowy
APW2

235

1030

475