


zał. 2 – wzór załącznika graficznego do przeglądu rocznego

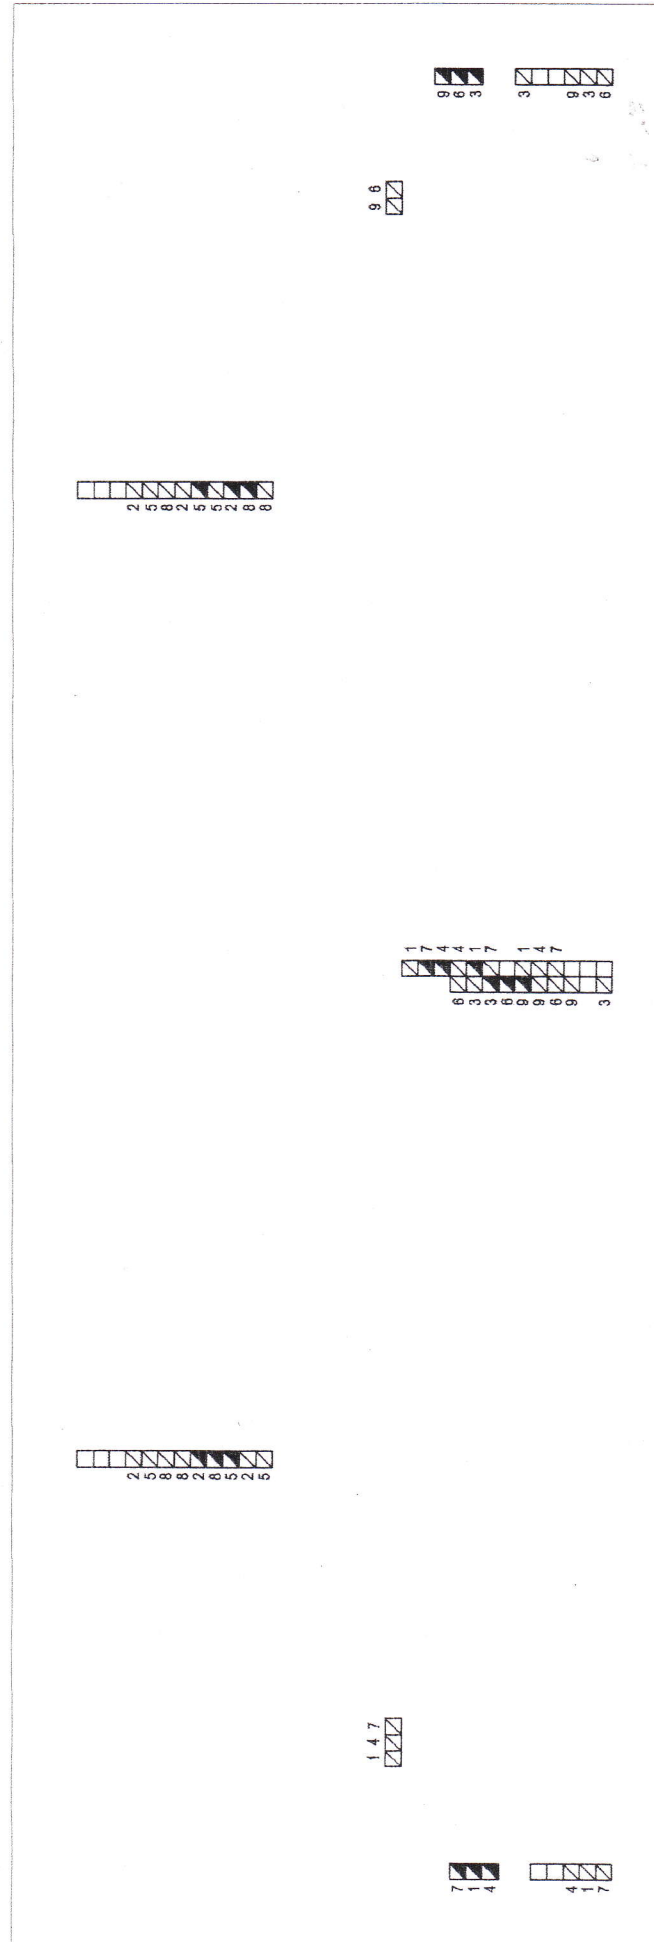

Żeromskiego 6

Żeromskiego 8

|                |                                      |
|----------------|--------------------------------------|
| Data:          | Inwentaryzacja-rzut kominów na dachu |
| 31.08.2008     |                                      |
| Obiekt:        |                                      |
| Lokalizacja:   |                                      |
| Administrator: |                                      |
| Wykonat:       |                                      |