




1 Południe  
1 : 100

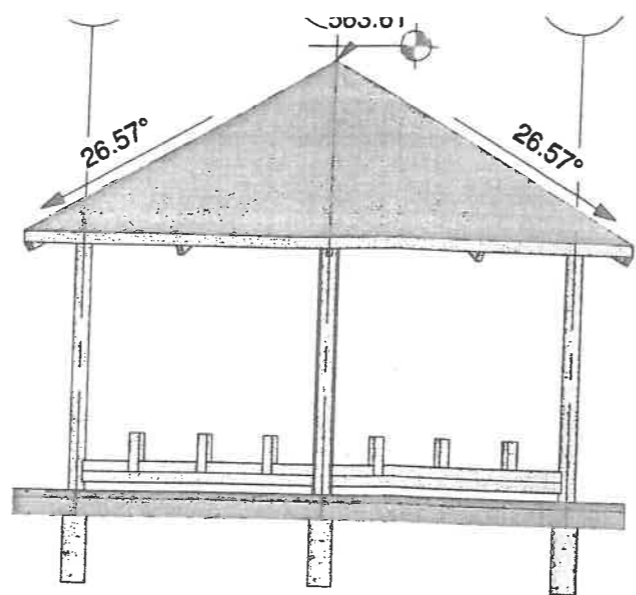

3 Wschód  
1 : 100

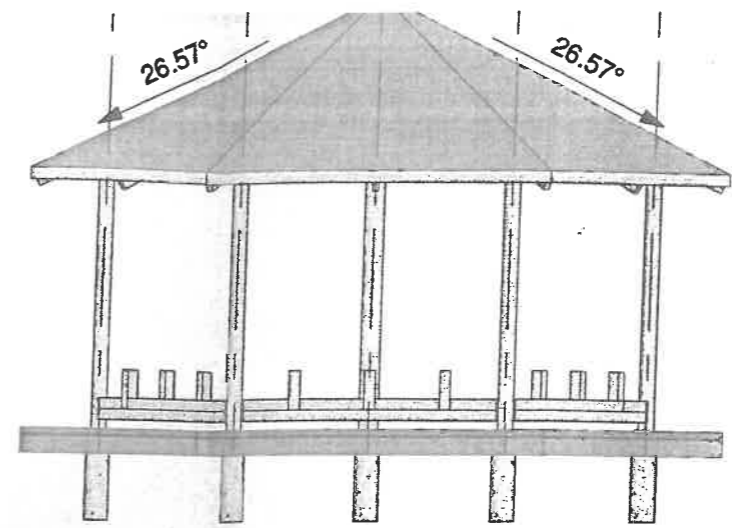


2 Północ  
1 : 100


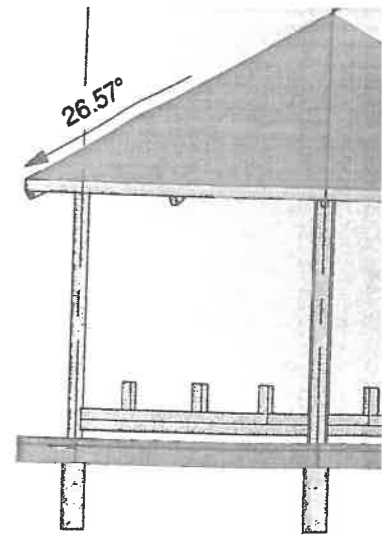



4 Zachód  
1 : 100

6 Widok 3D arch.

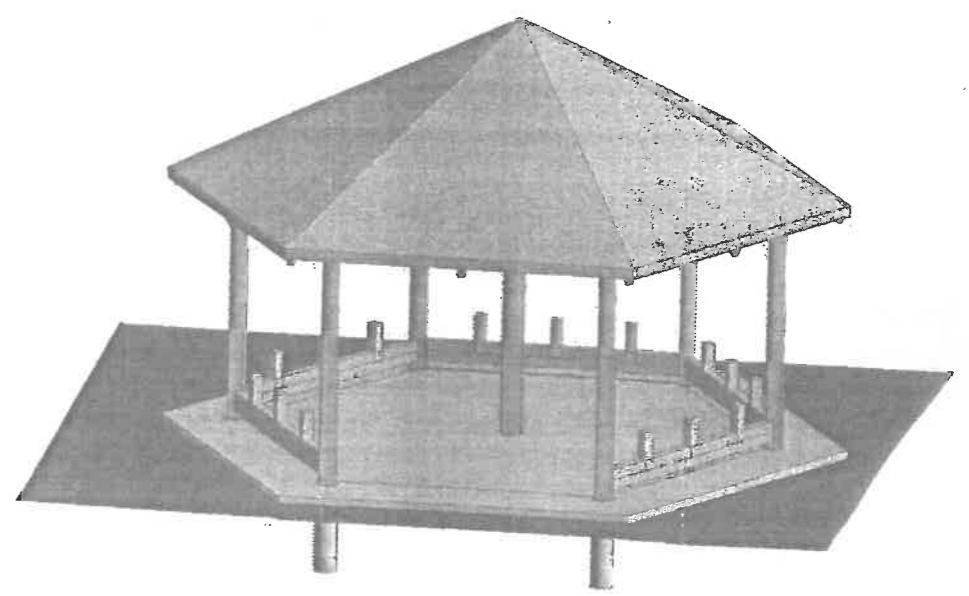


7 3D konstrukcja

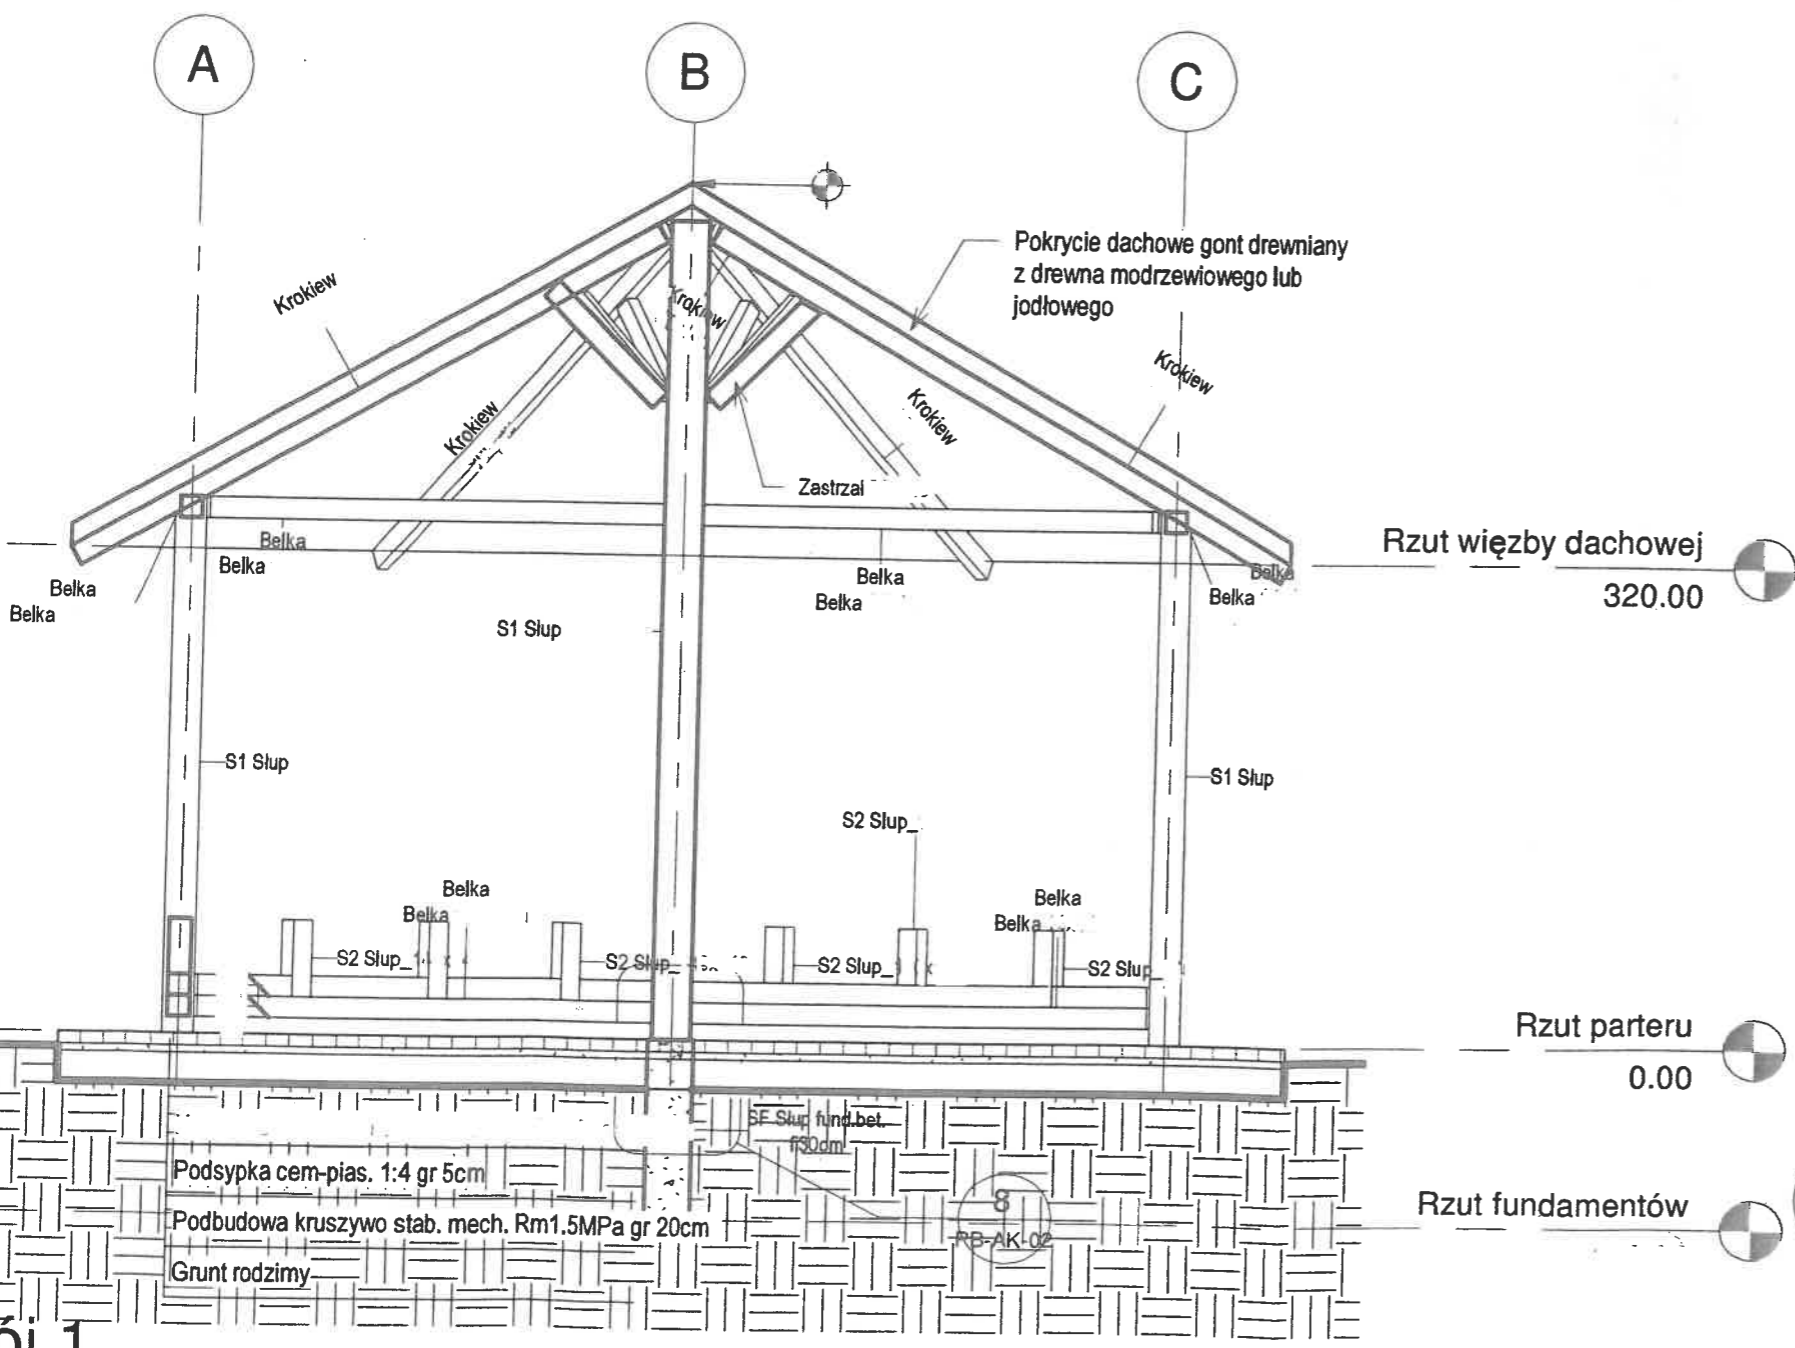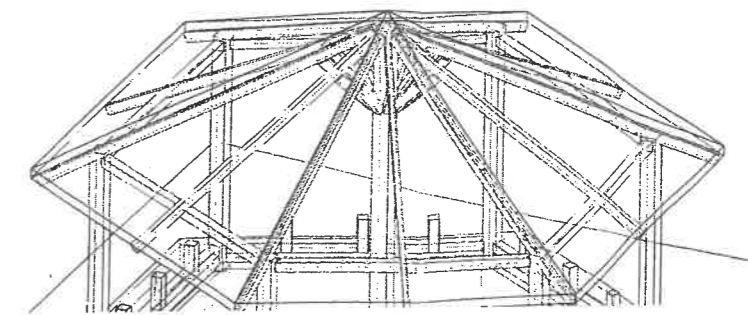

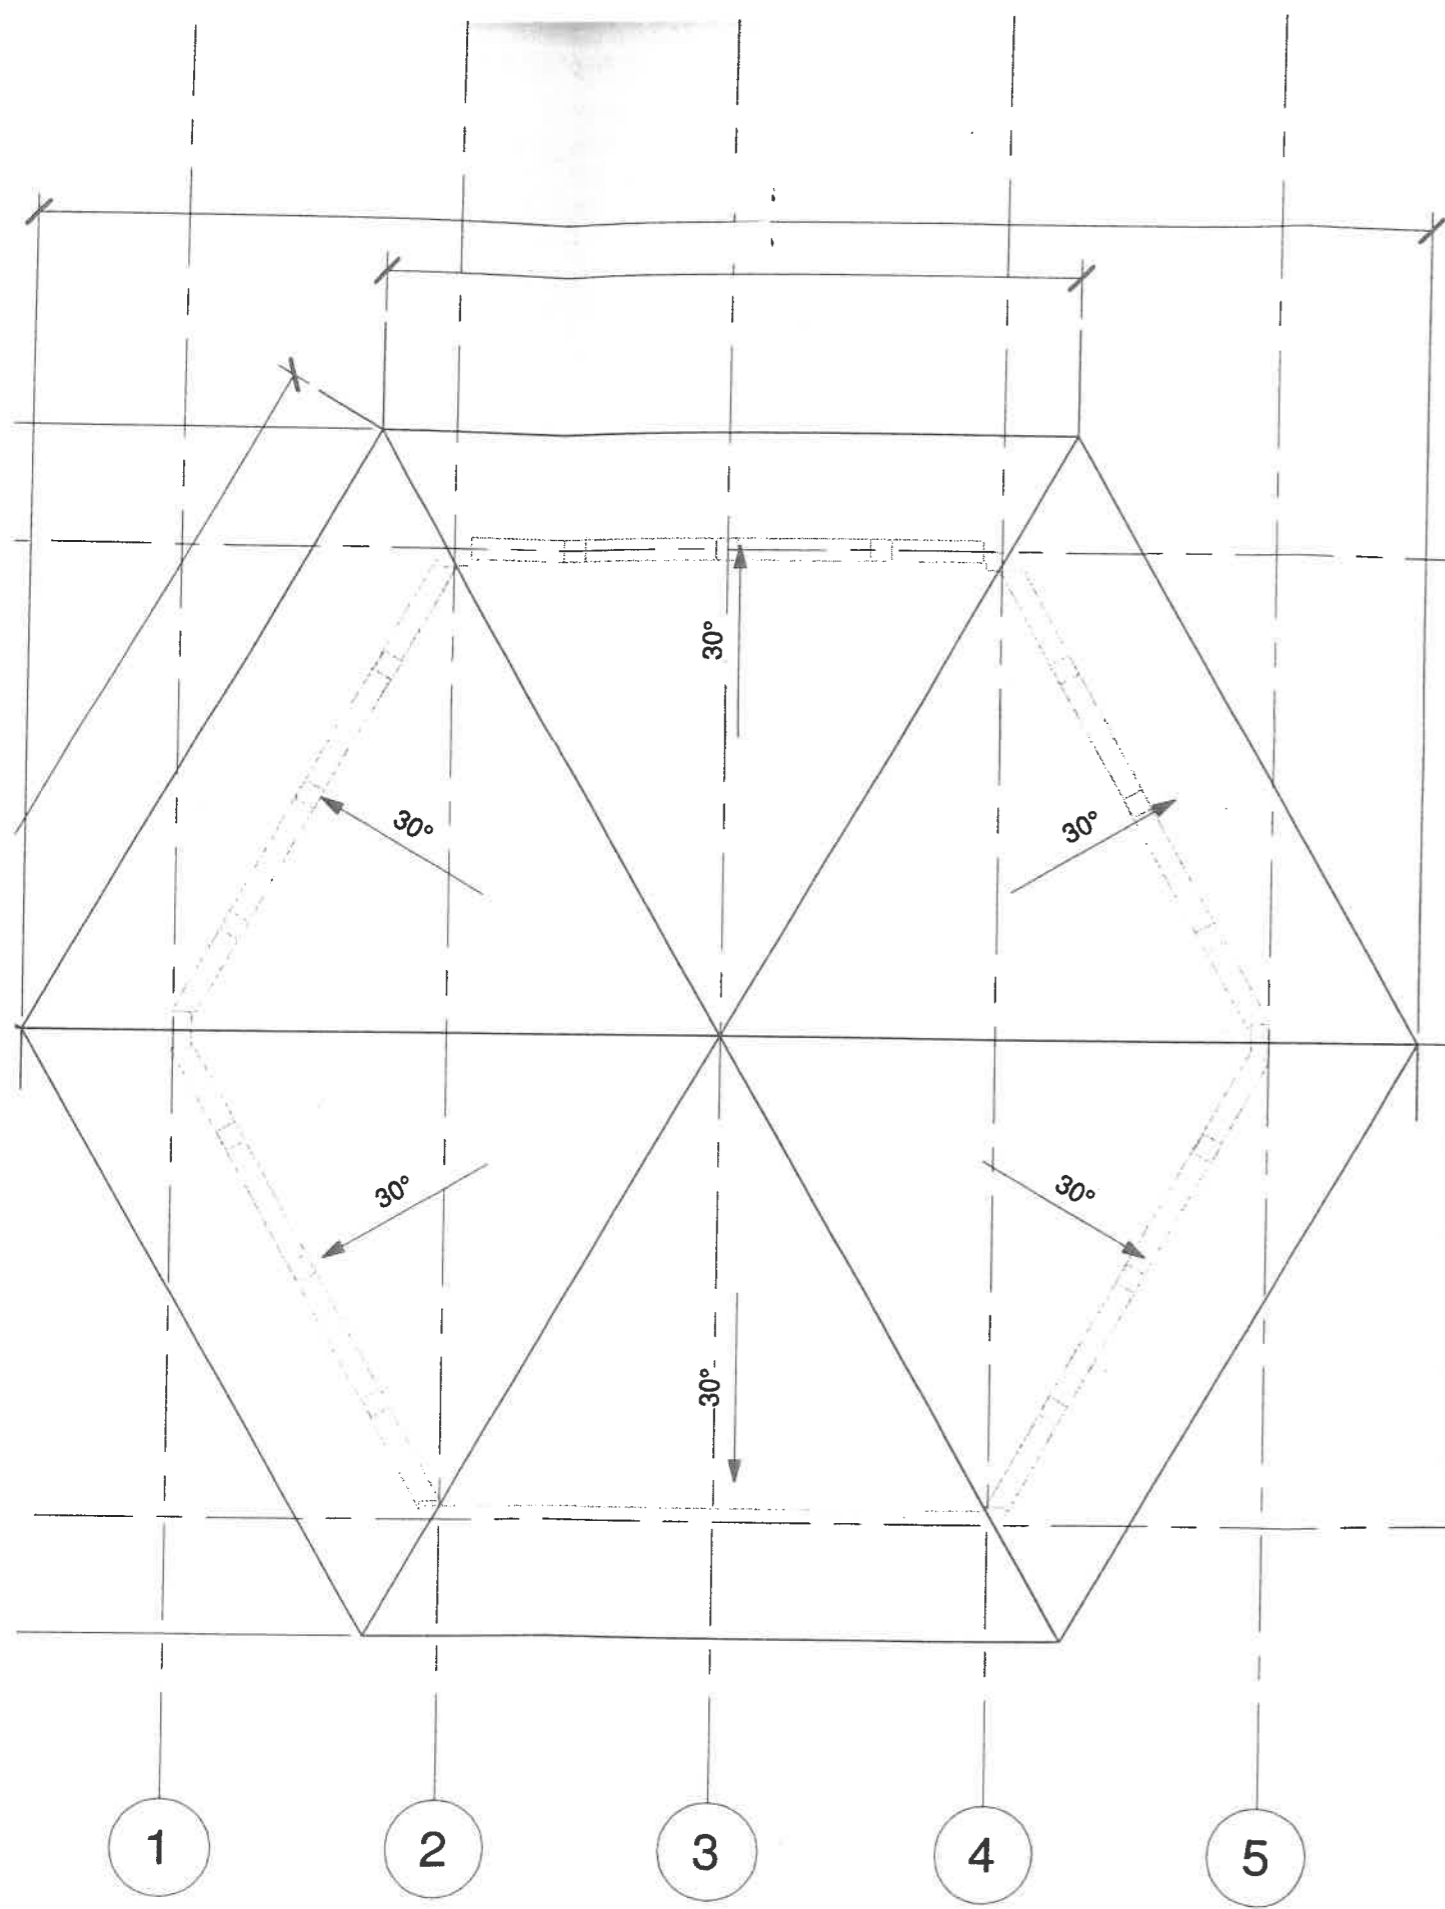

Rzut połaci dachowej


1 : 50

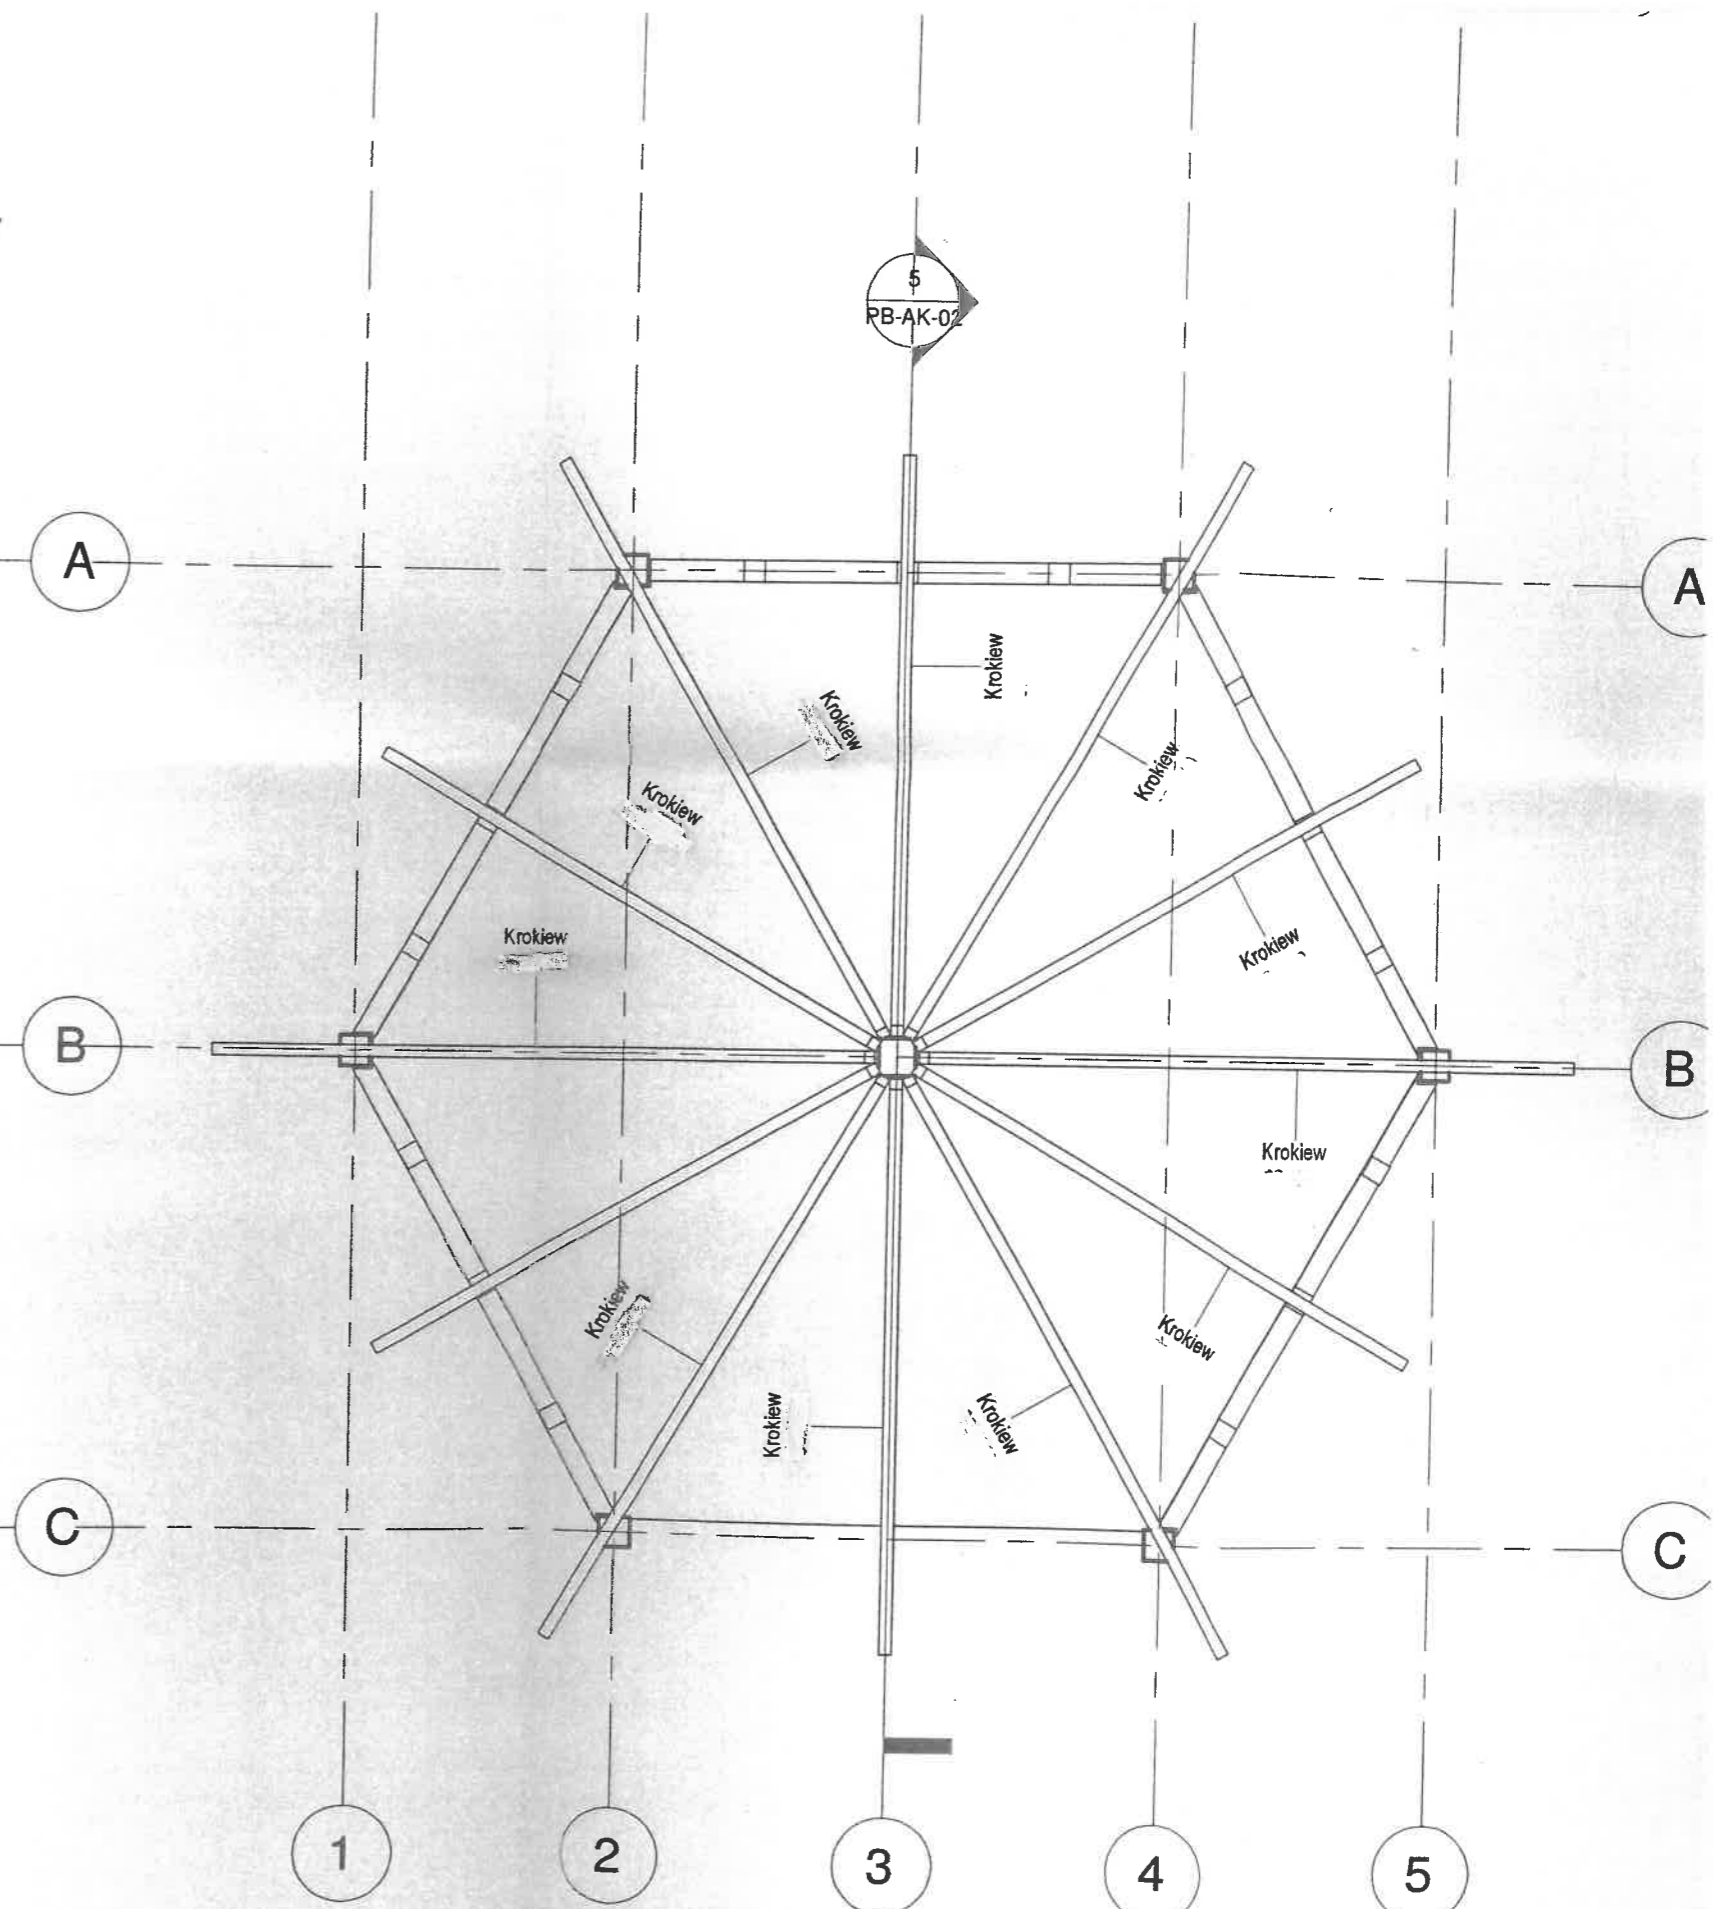


2 Rzut więzby dachowej

1 : 50

it fundamentów

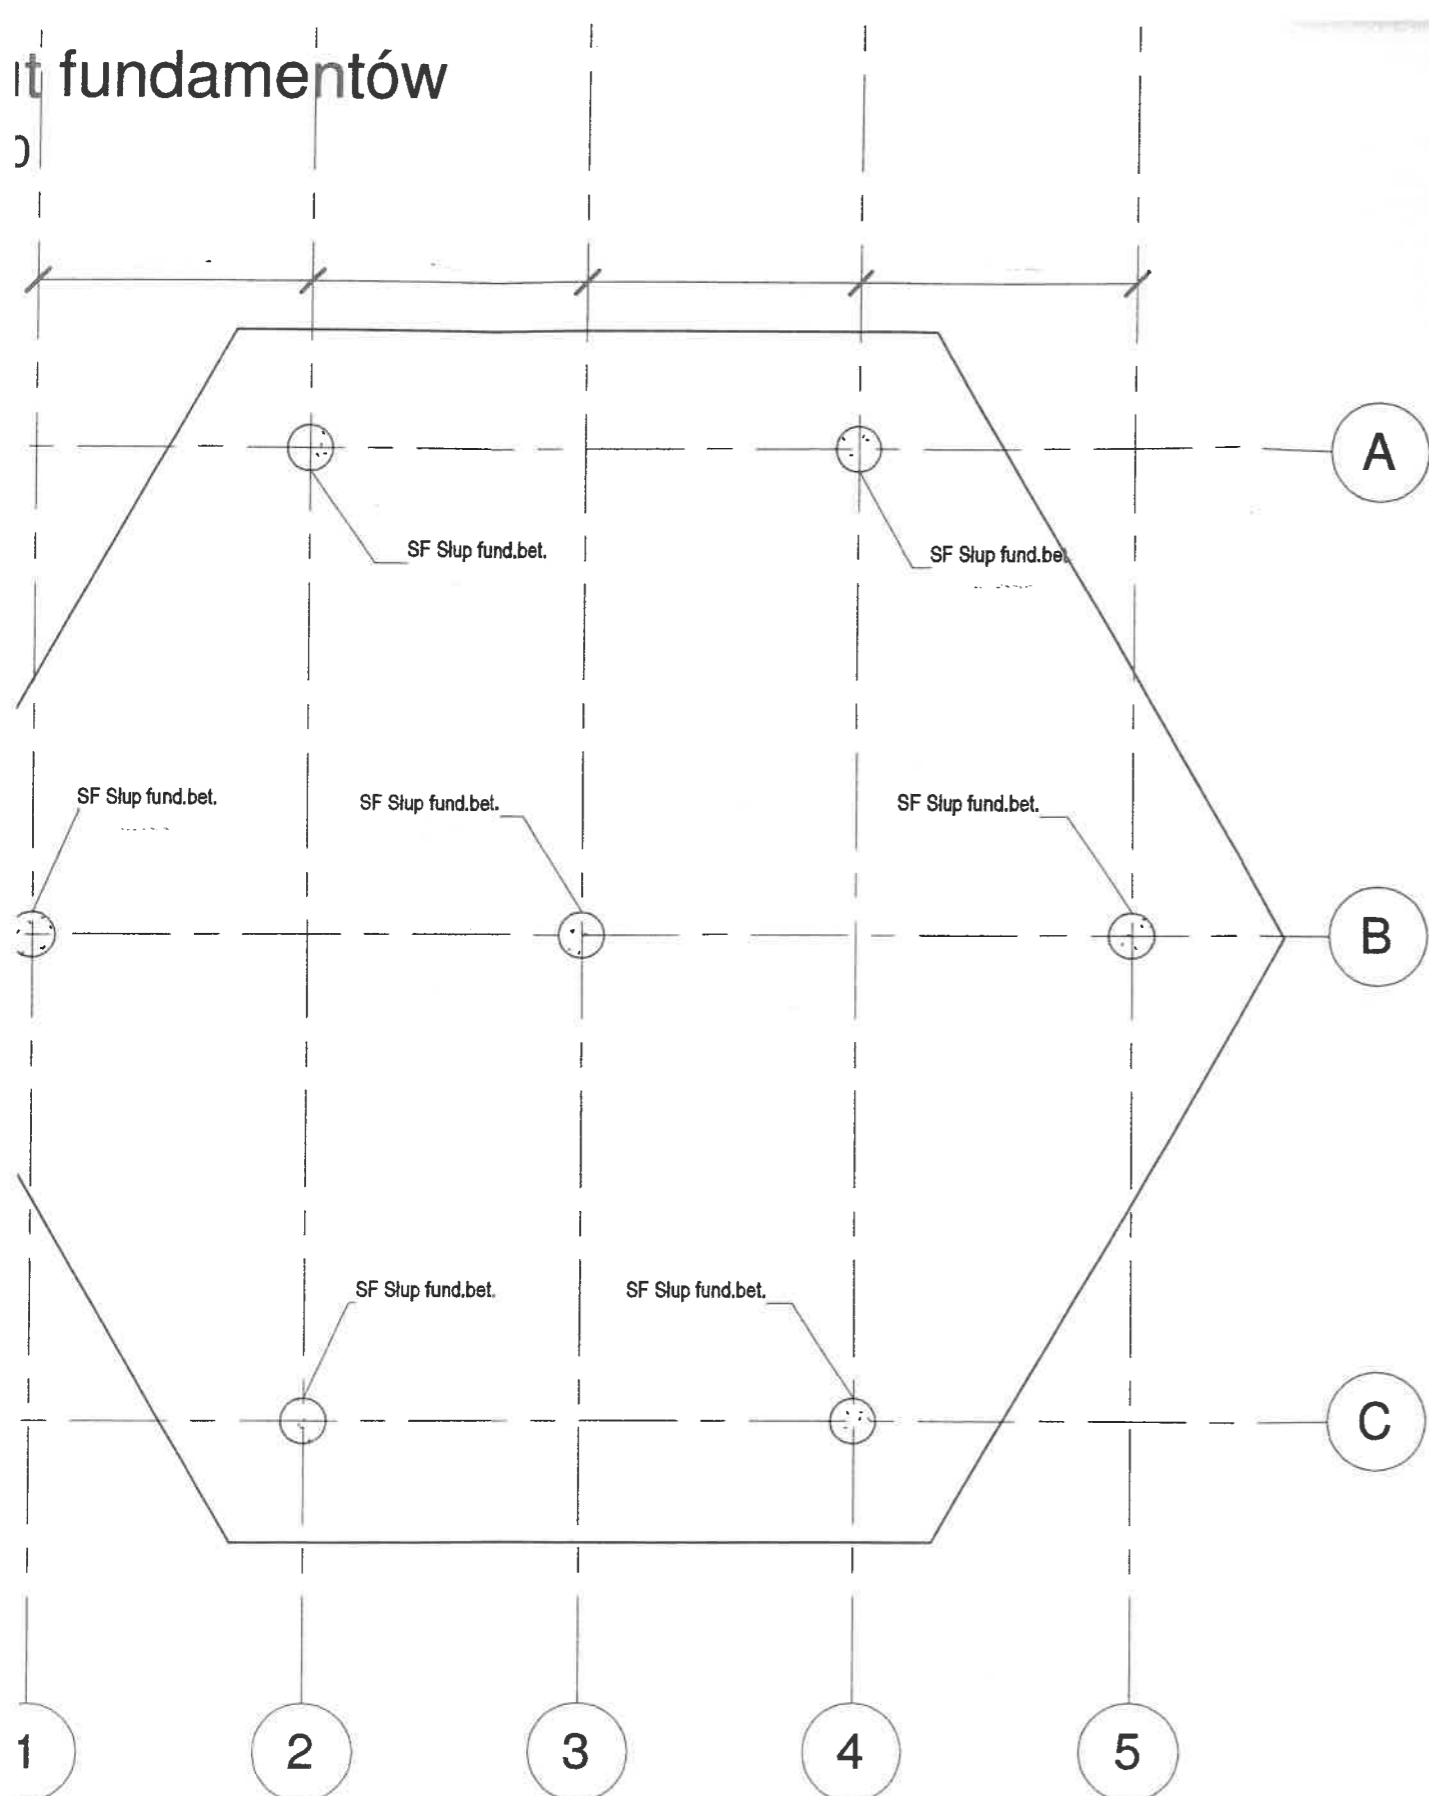

1 Rzut parteru  
1 : 50

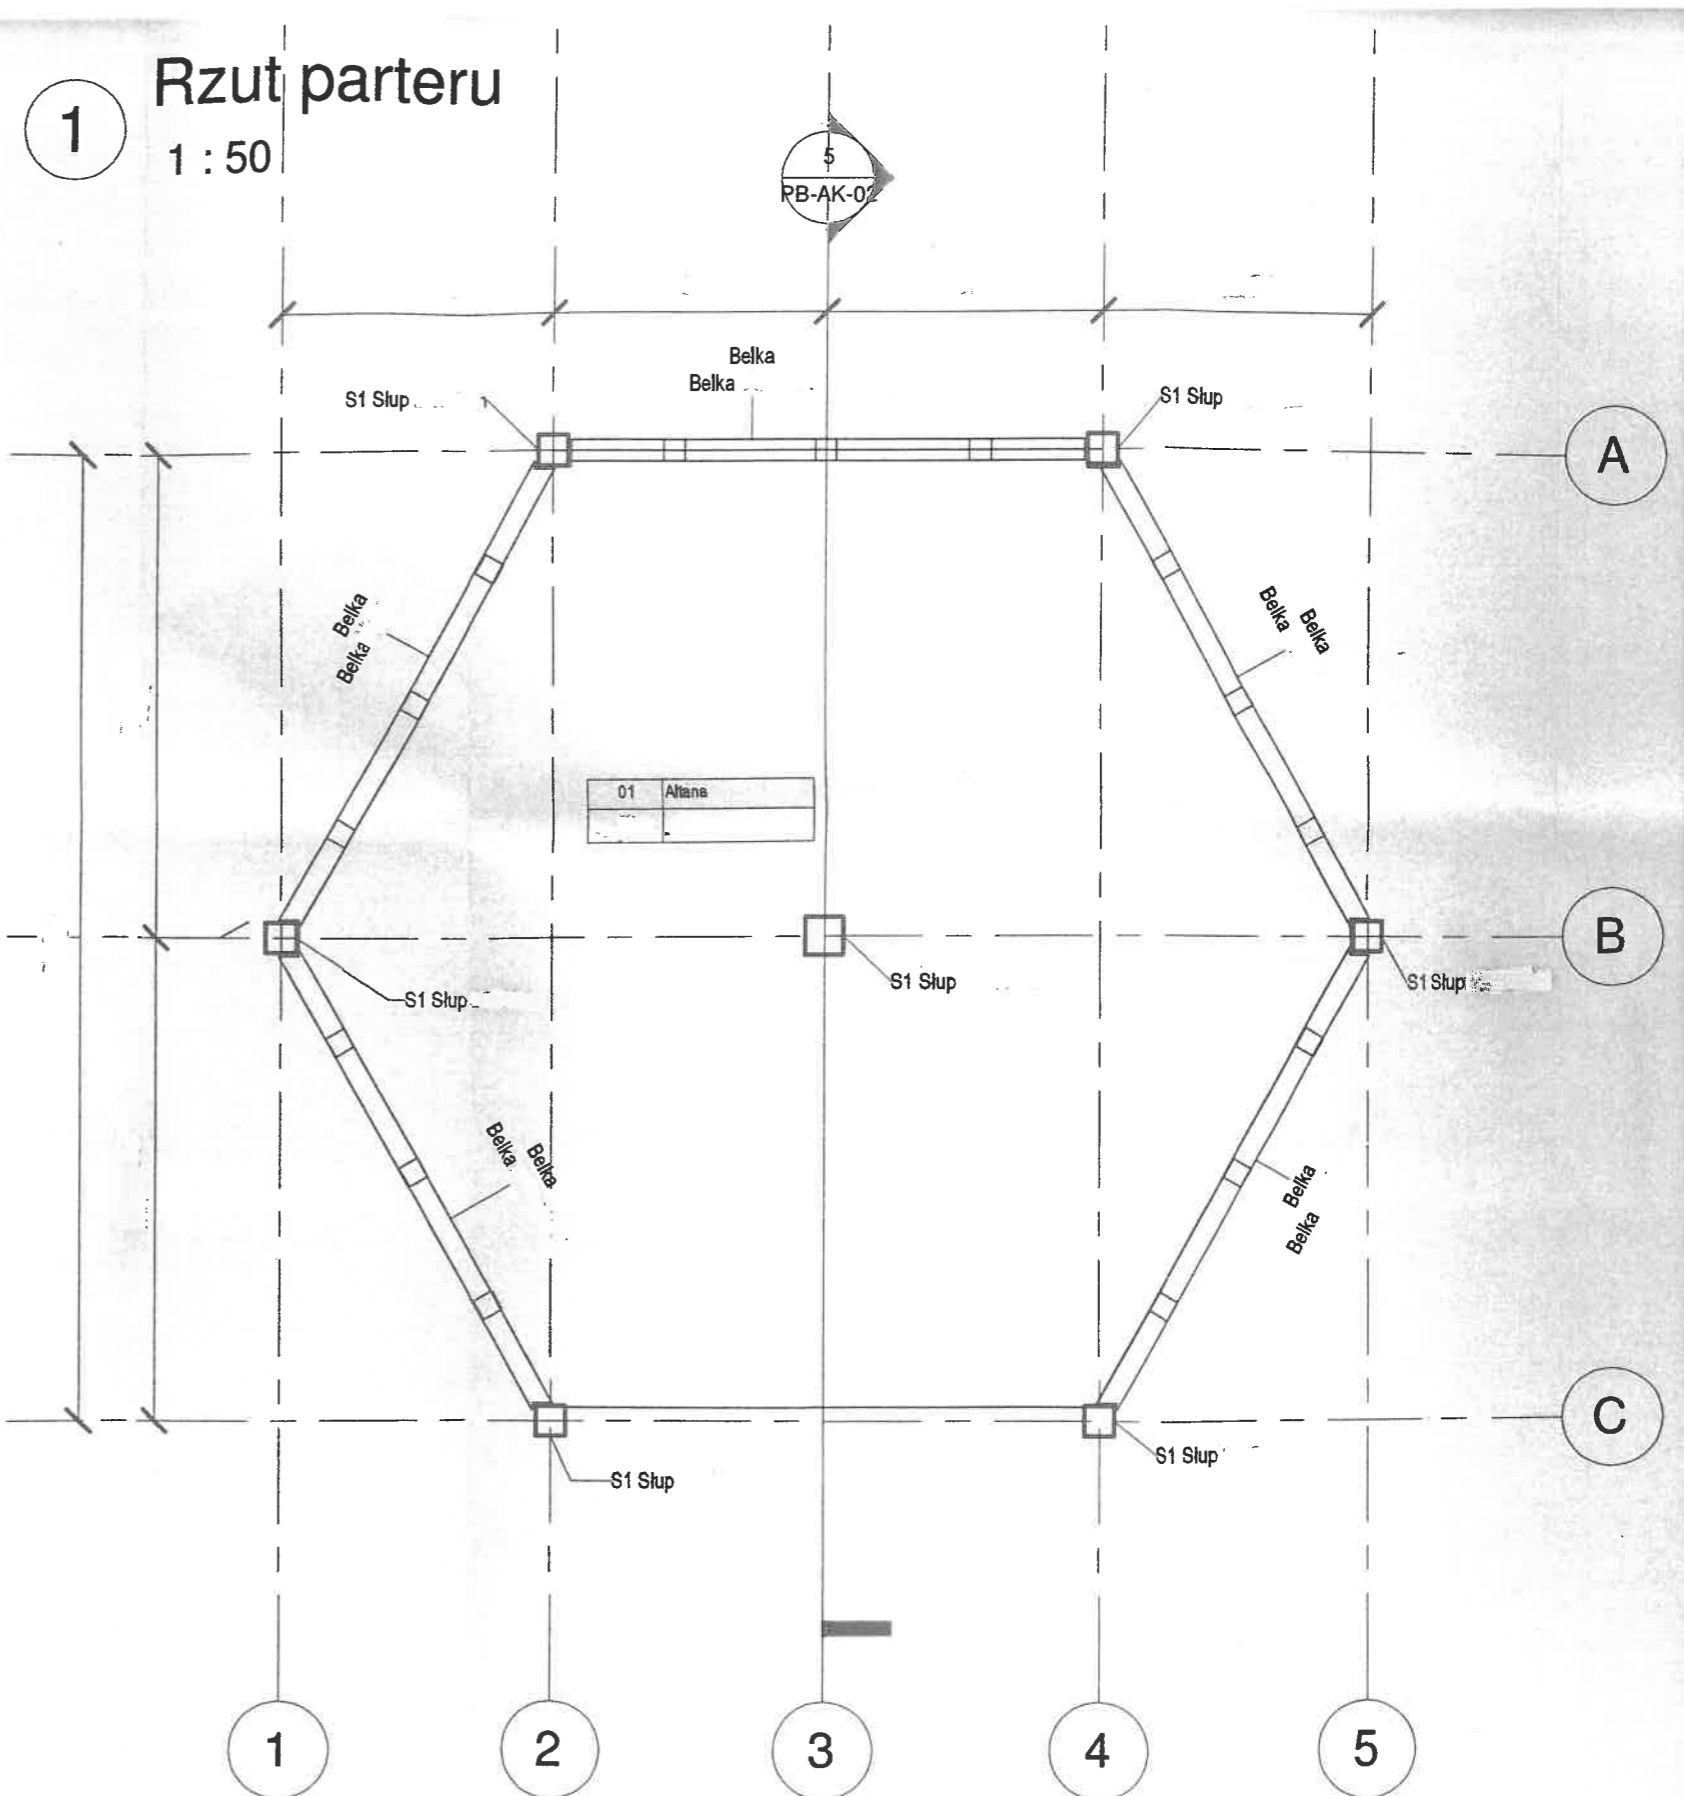

awienie belek i krokiew

ant konstrukcyjny	Typ	Długość