


Projekt technologiczny
oczyszczalni ścieków
w miejscowości Trąbki Wielkie

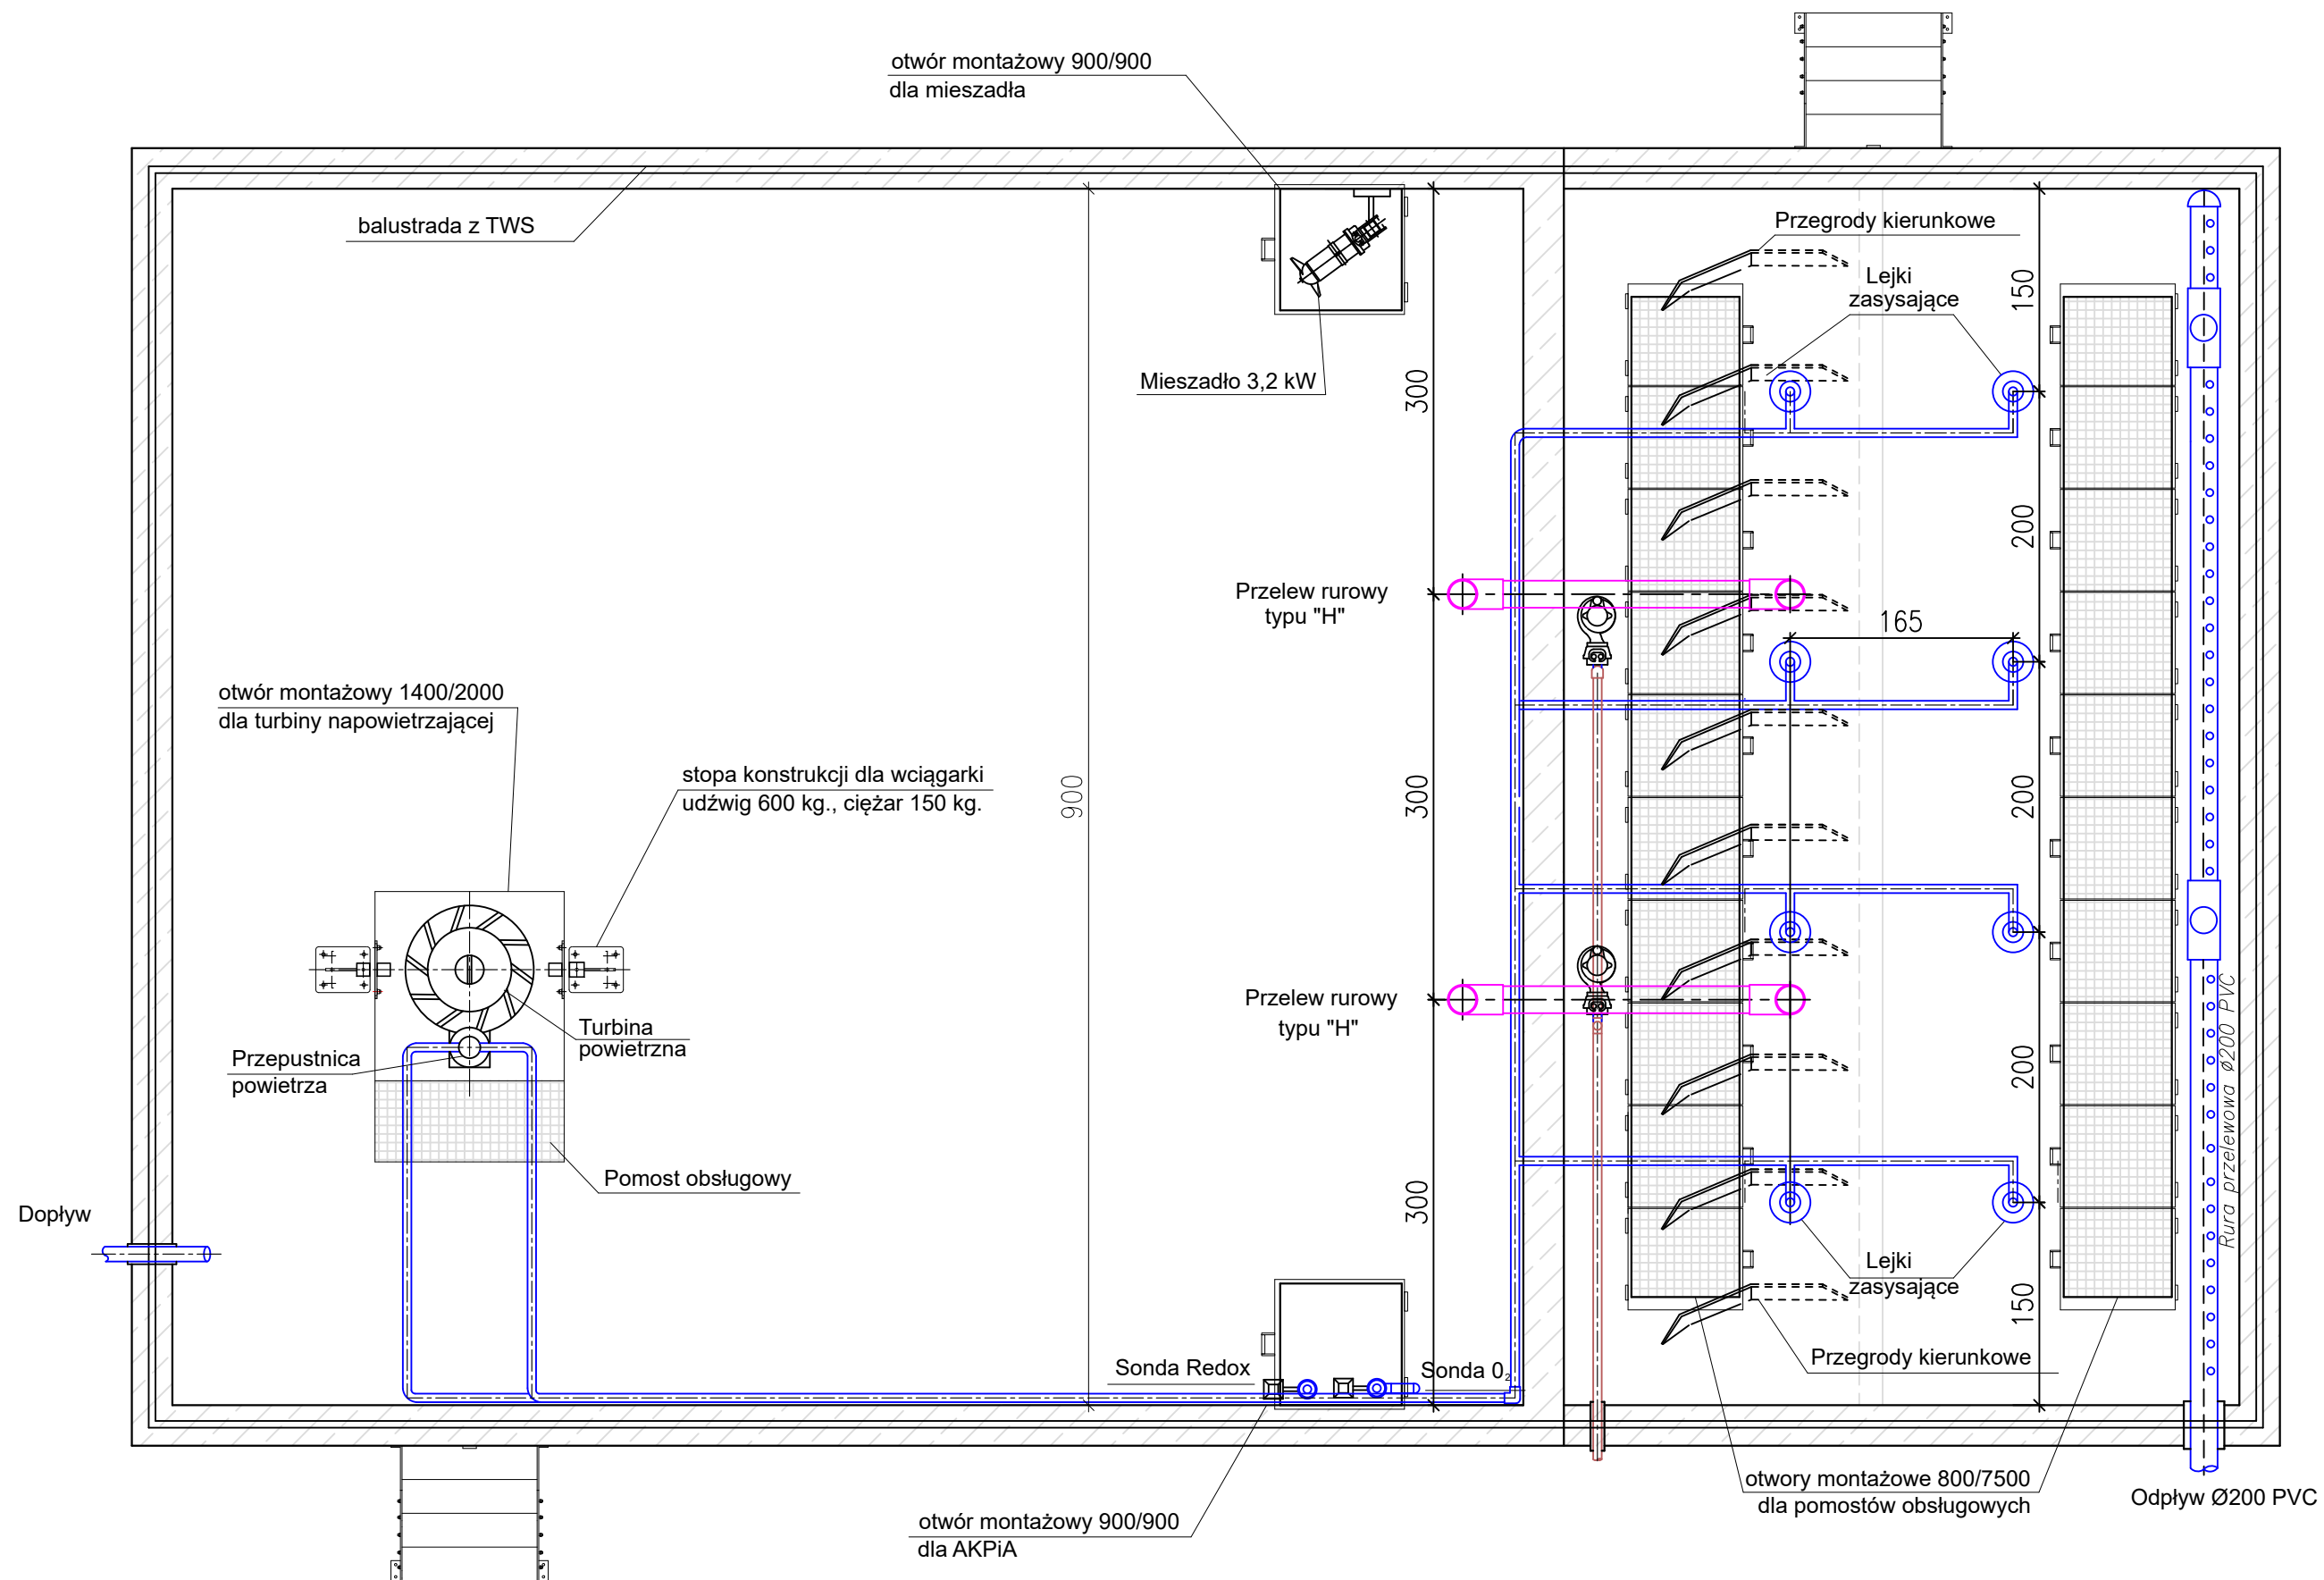

- Instalacja zbierania osadu pływającego
- Instalacja osadu nadmiernego

Dla ciągu technologicznego nr 1 odpływ skierować w stronę studzienki zbiorczej



BIURO PROJEKTOWO-INWESTYCYJNE
82-200 MALBORK ul. Prusa 1 tel/fax. (0-55) 272-70-81 e-mail: adam.papaj@neostrada.pl NIP 579-113-23-72

Przedmiot opracowania		Obiekt	
Projekt technologiczny		OCZYSZCZALNIA ŚCIEKÓW	
Tytuł rysunku		Adres	
Zblokowana biologiczna oczyszczalnia ścieków KA/FR - rzut		Trąbki Wielkie dz. 107/1	
Skala	Branża	Inwestor	
1:50	Technologia	Urząd Gminy Trąbki Wielkie ul. Gdańska 12; 80-034 Trąbki Wielkie.	
Data	Projektował	Uprawnienia	Podpis
06.2006	Michał Secewicz	upr. 163/89/OL; 230/94/OL	
TOM	Opracował	Uprawnienia	Podpis
II	Marcin Kaczmarek		
Nr rys.	Sprawdził	Uprawnienia	Podpis
13	Adam Papaj	upr. 1529/EL/90;	