
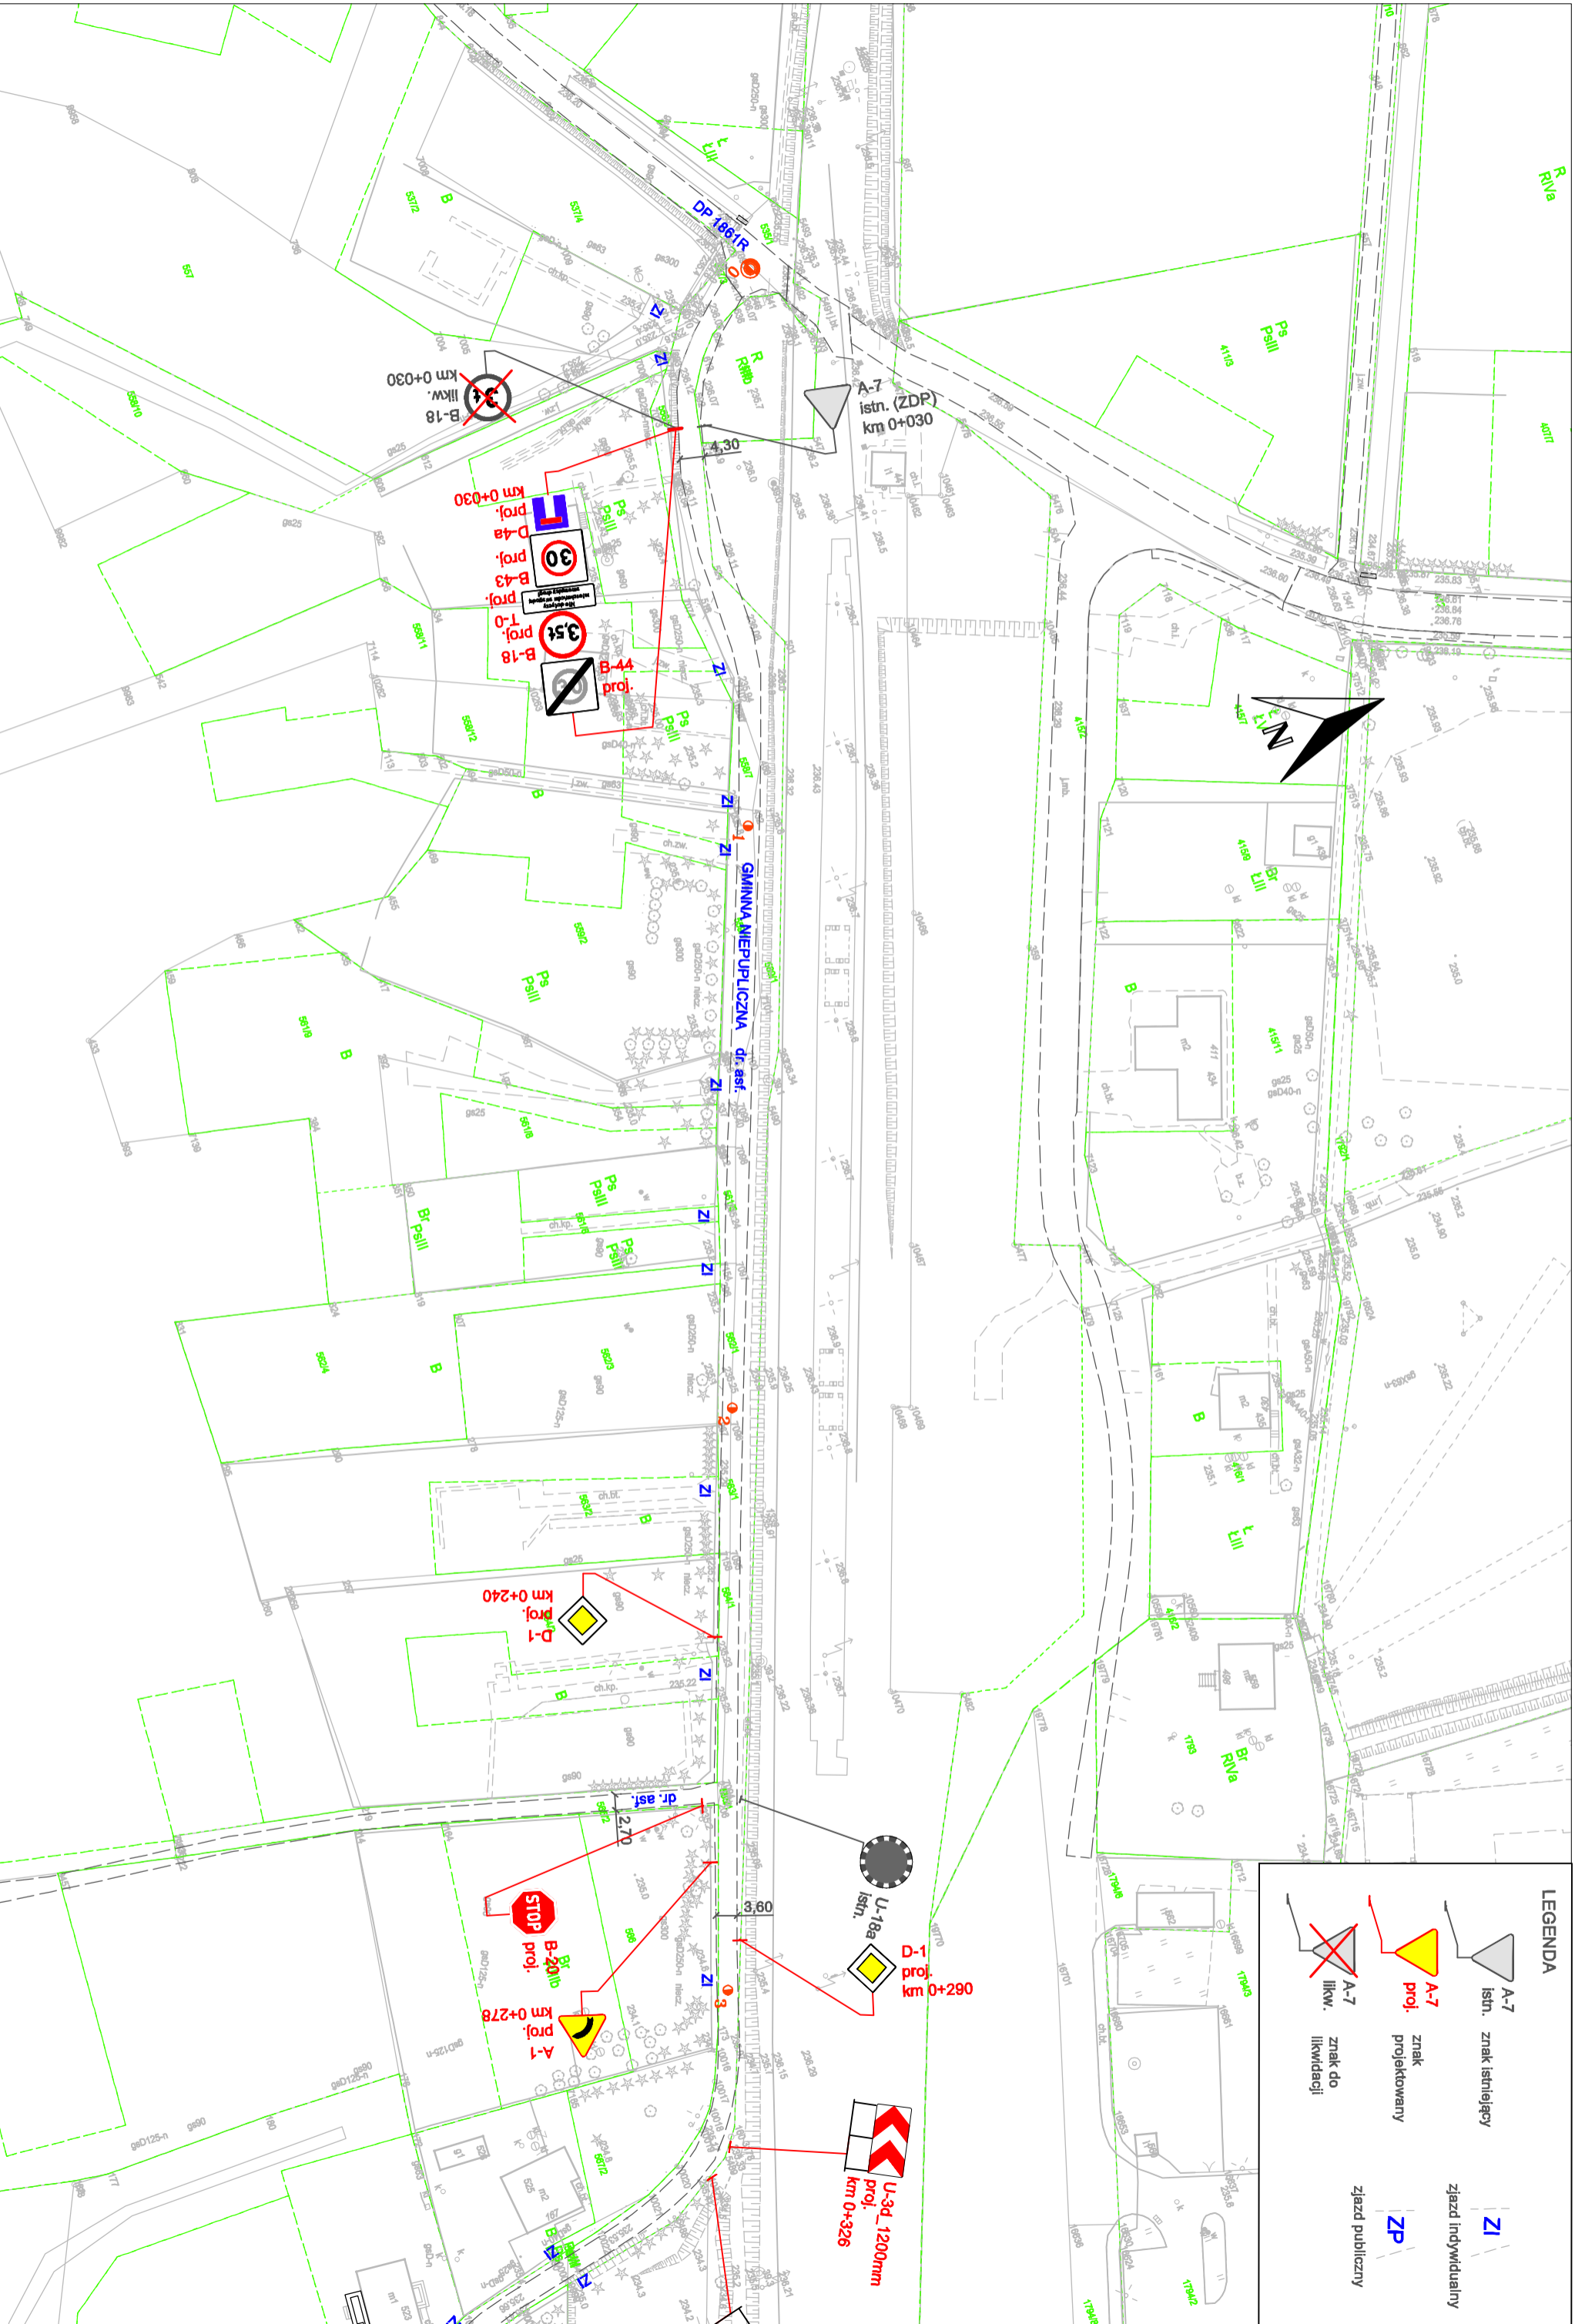


<p>Wykonawca:</p> 	<p>PrawyPas ul. Czerwone Maki 59/29 30-392 Kraków tel. 503 004 883 www.prawyapas.eu biuro@pawyapas.eu</p>	<p>Zleciłodawca:</p> <p><b>Gmina Skołyszyn</b> <b>Skołyszyn 12</b> <b>38-242 Skołyszyn</b></p>	<p>Nazwa opracowania: <b>Projekt stałej organizacji ruchu dla drogi wewnętrznej "Tułoki" w Przysiękach</b></p> <p>Tytuł rysunku: <b>Plan Orientacyjny</b></p>	<p>Skala: <b>1:25000</b></p> <p>Nr umowy: <b>147/2019</b></p>	<p>Nr ark. <b>OR</b></p>
---	---	---	---	---------------------------------------------------------------	--------------------------








**LEGENDA**


	A-7 istn.	znak istniejący
	A-7 proj.	znak projektowany
	A-7 likw.	znak do likwidacji
	Zi	jezdni indywidualny
	Zp	jezdni publiczny


Wykonawca:	Zlecił/ił/iła:	Nazwa opracowania:	Tytuł rysunku:	Skala:	Nr umowy:	Nr arkusza:
<b>PrawyPas</b> ul. Czarna 14kl. 59/29 35-522 KAMIEŃ www.prawyapas.eu biuro@prawyapas.eu	Gmina Skokyszyn Skokyszyn 12 38-242 Skokyszyn	Projekt stałej organizacji ruchu dla drogi wewnętrznej "Tuoki" w Przysiekach	Plan sytuacyjny	1:1000	147/2019	1
						Data: czerwiec 2019

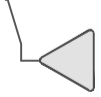


**LEGENDA**


	A-7 istn.	znak istniejący
	A-7 proj.	znak projektowany
	A-7 ilkw.	znak do likwidacji
	ZI	zjazd indywidualny
	ZP	zjazd publiczny

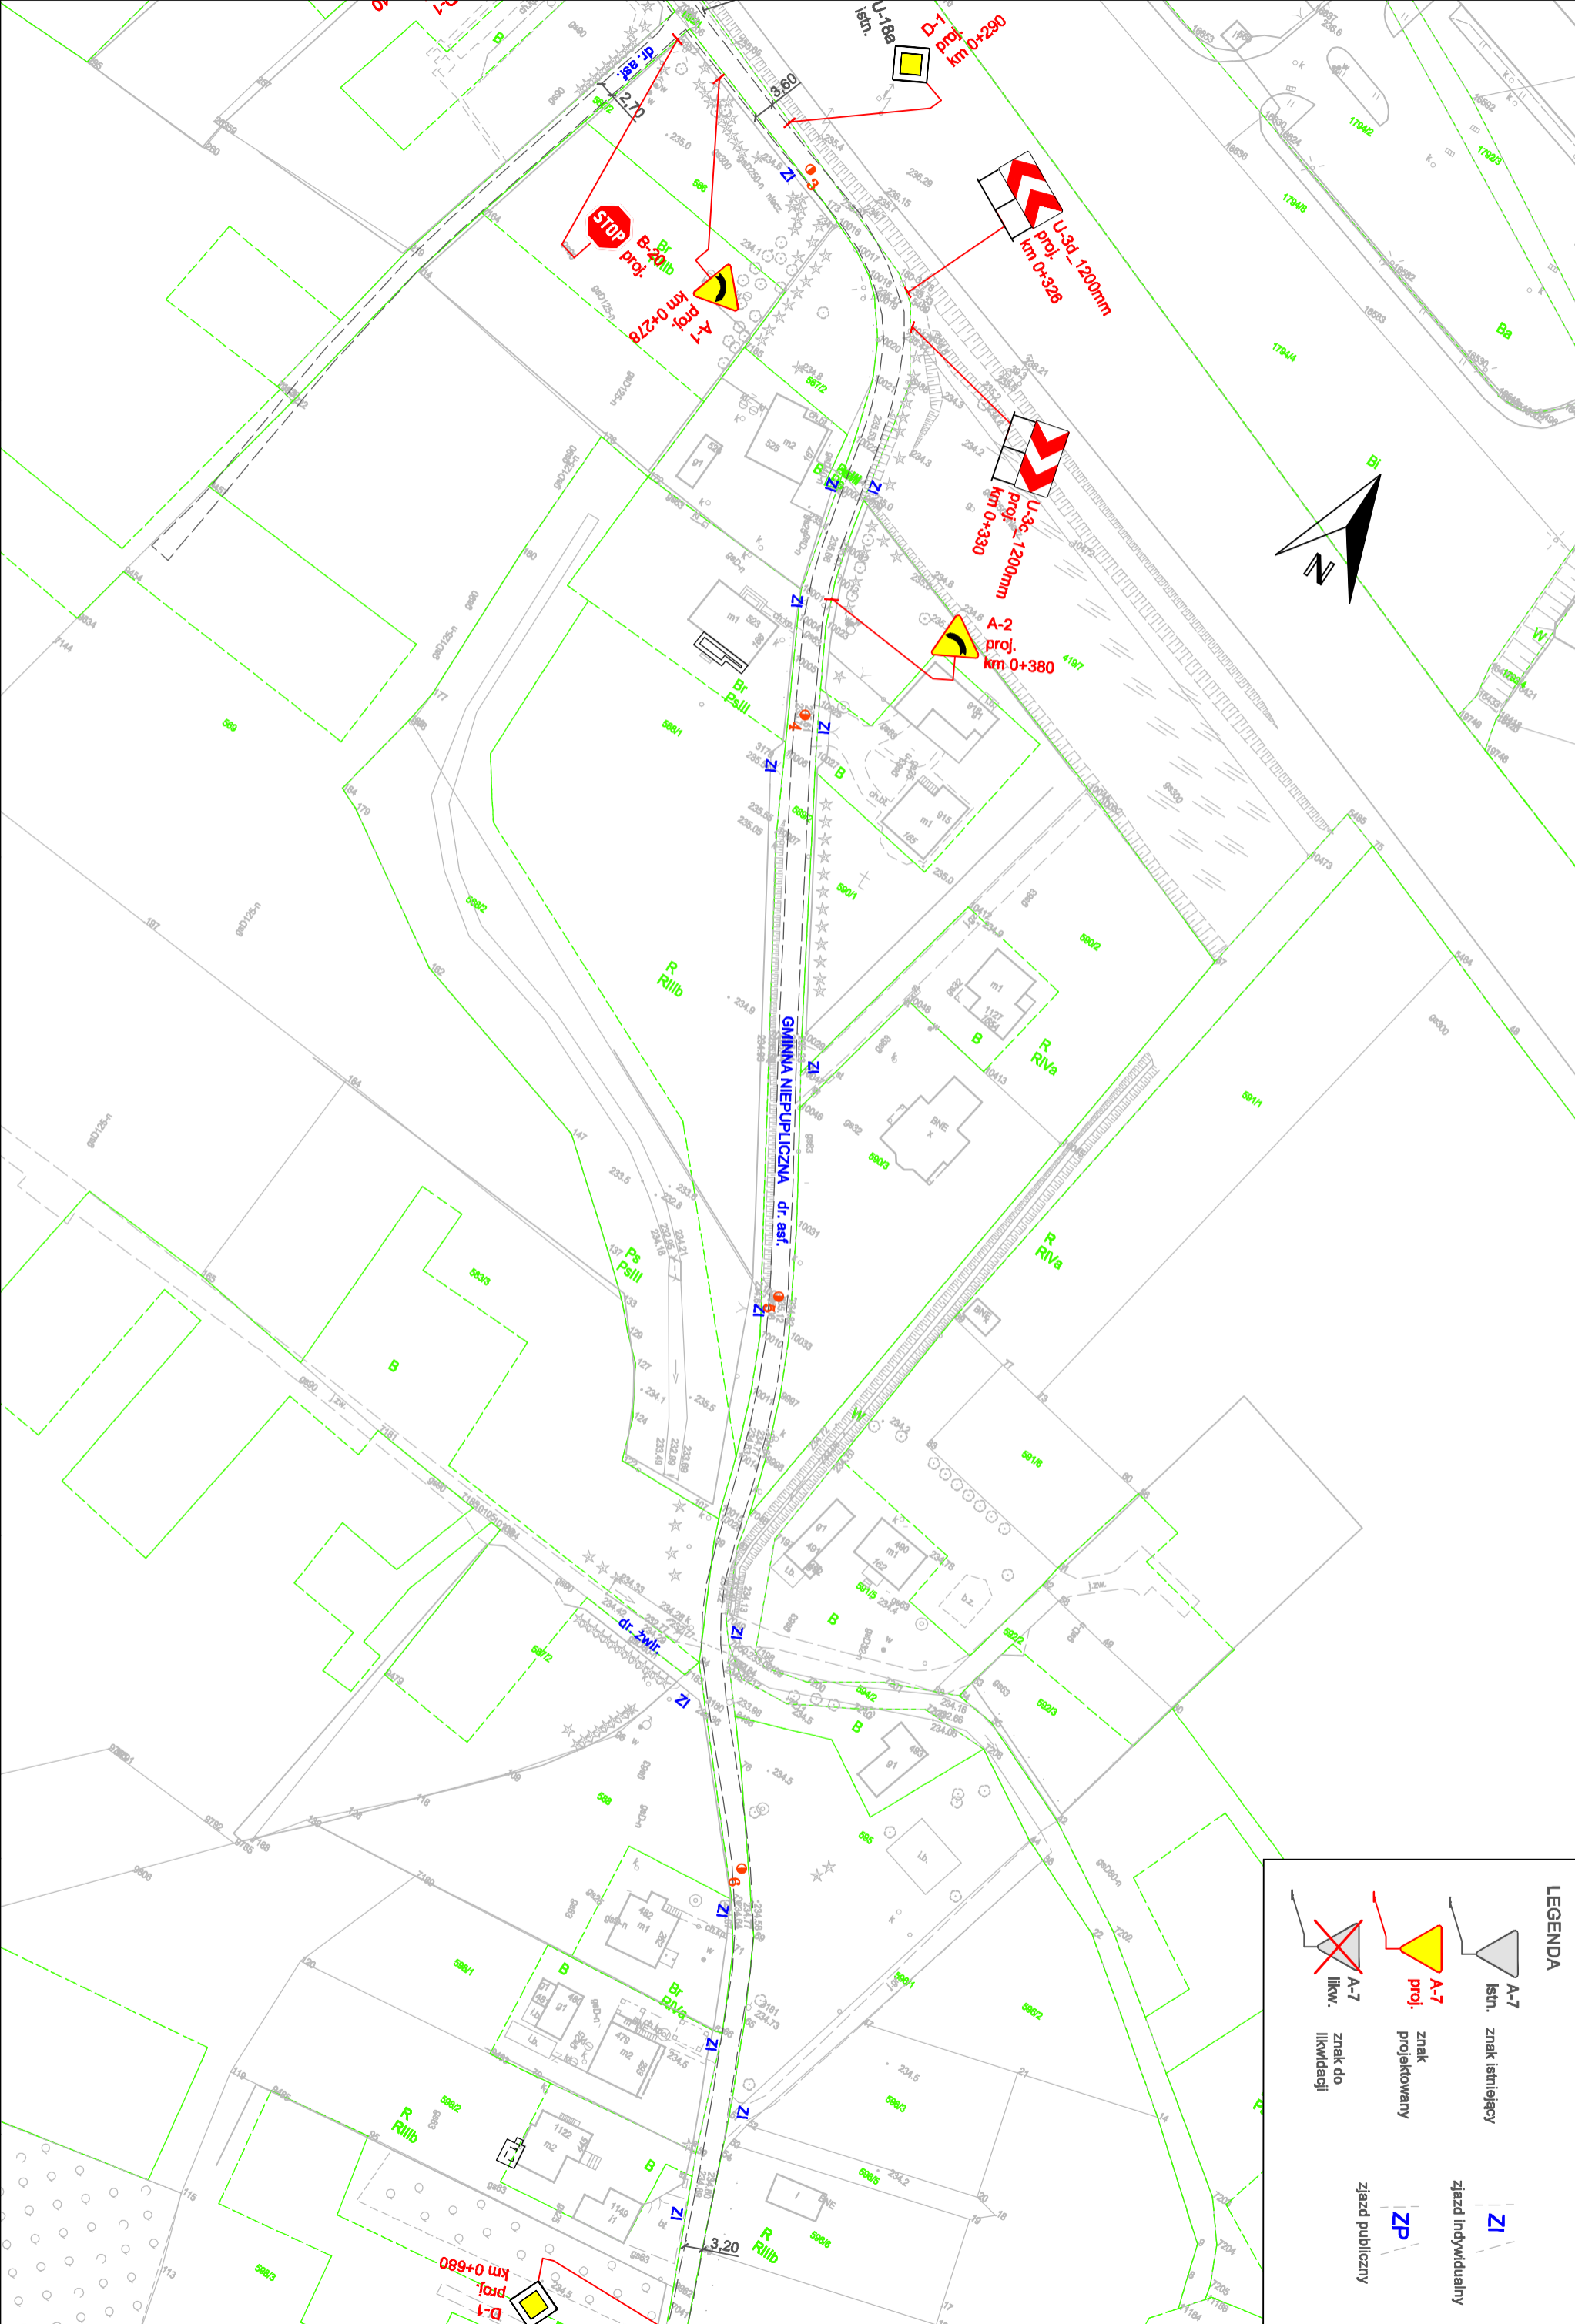


Wykonawca:  PrawyPas ul. Chorońce Małe 59/23 38-393 Kraków tel. 503 004 883 www.prawyPas.eu biuro@prawyPas.eu	Zleceniodawca: Gmina Skolyszyn Skolyszyn 12 38-242 Skolyszyn	Nazwa opracowania: Projekt stałej organizacji ruchu dla drogi wewnętrznej "Tudoki" w Przysiekach	Tytuł rysunku: Plan sytuacyjny	Skala: 1:1000	Nr arkusza: 2
Nr umowy: 147/2019				Data: czerwiec 2019	

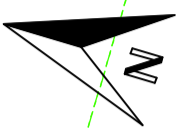



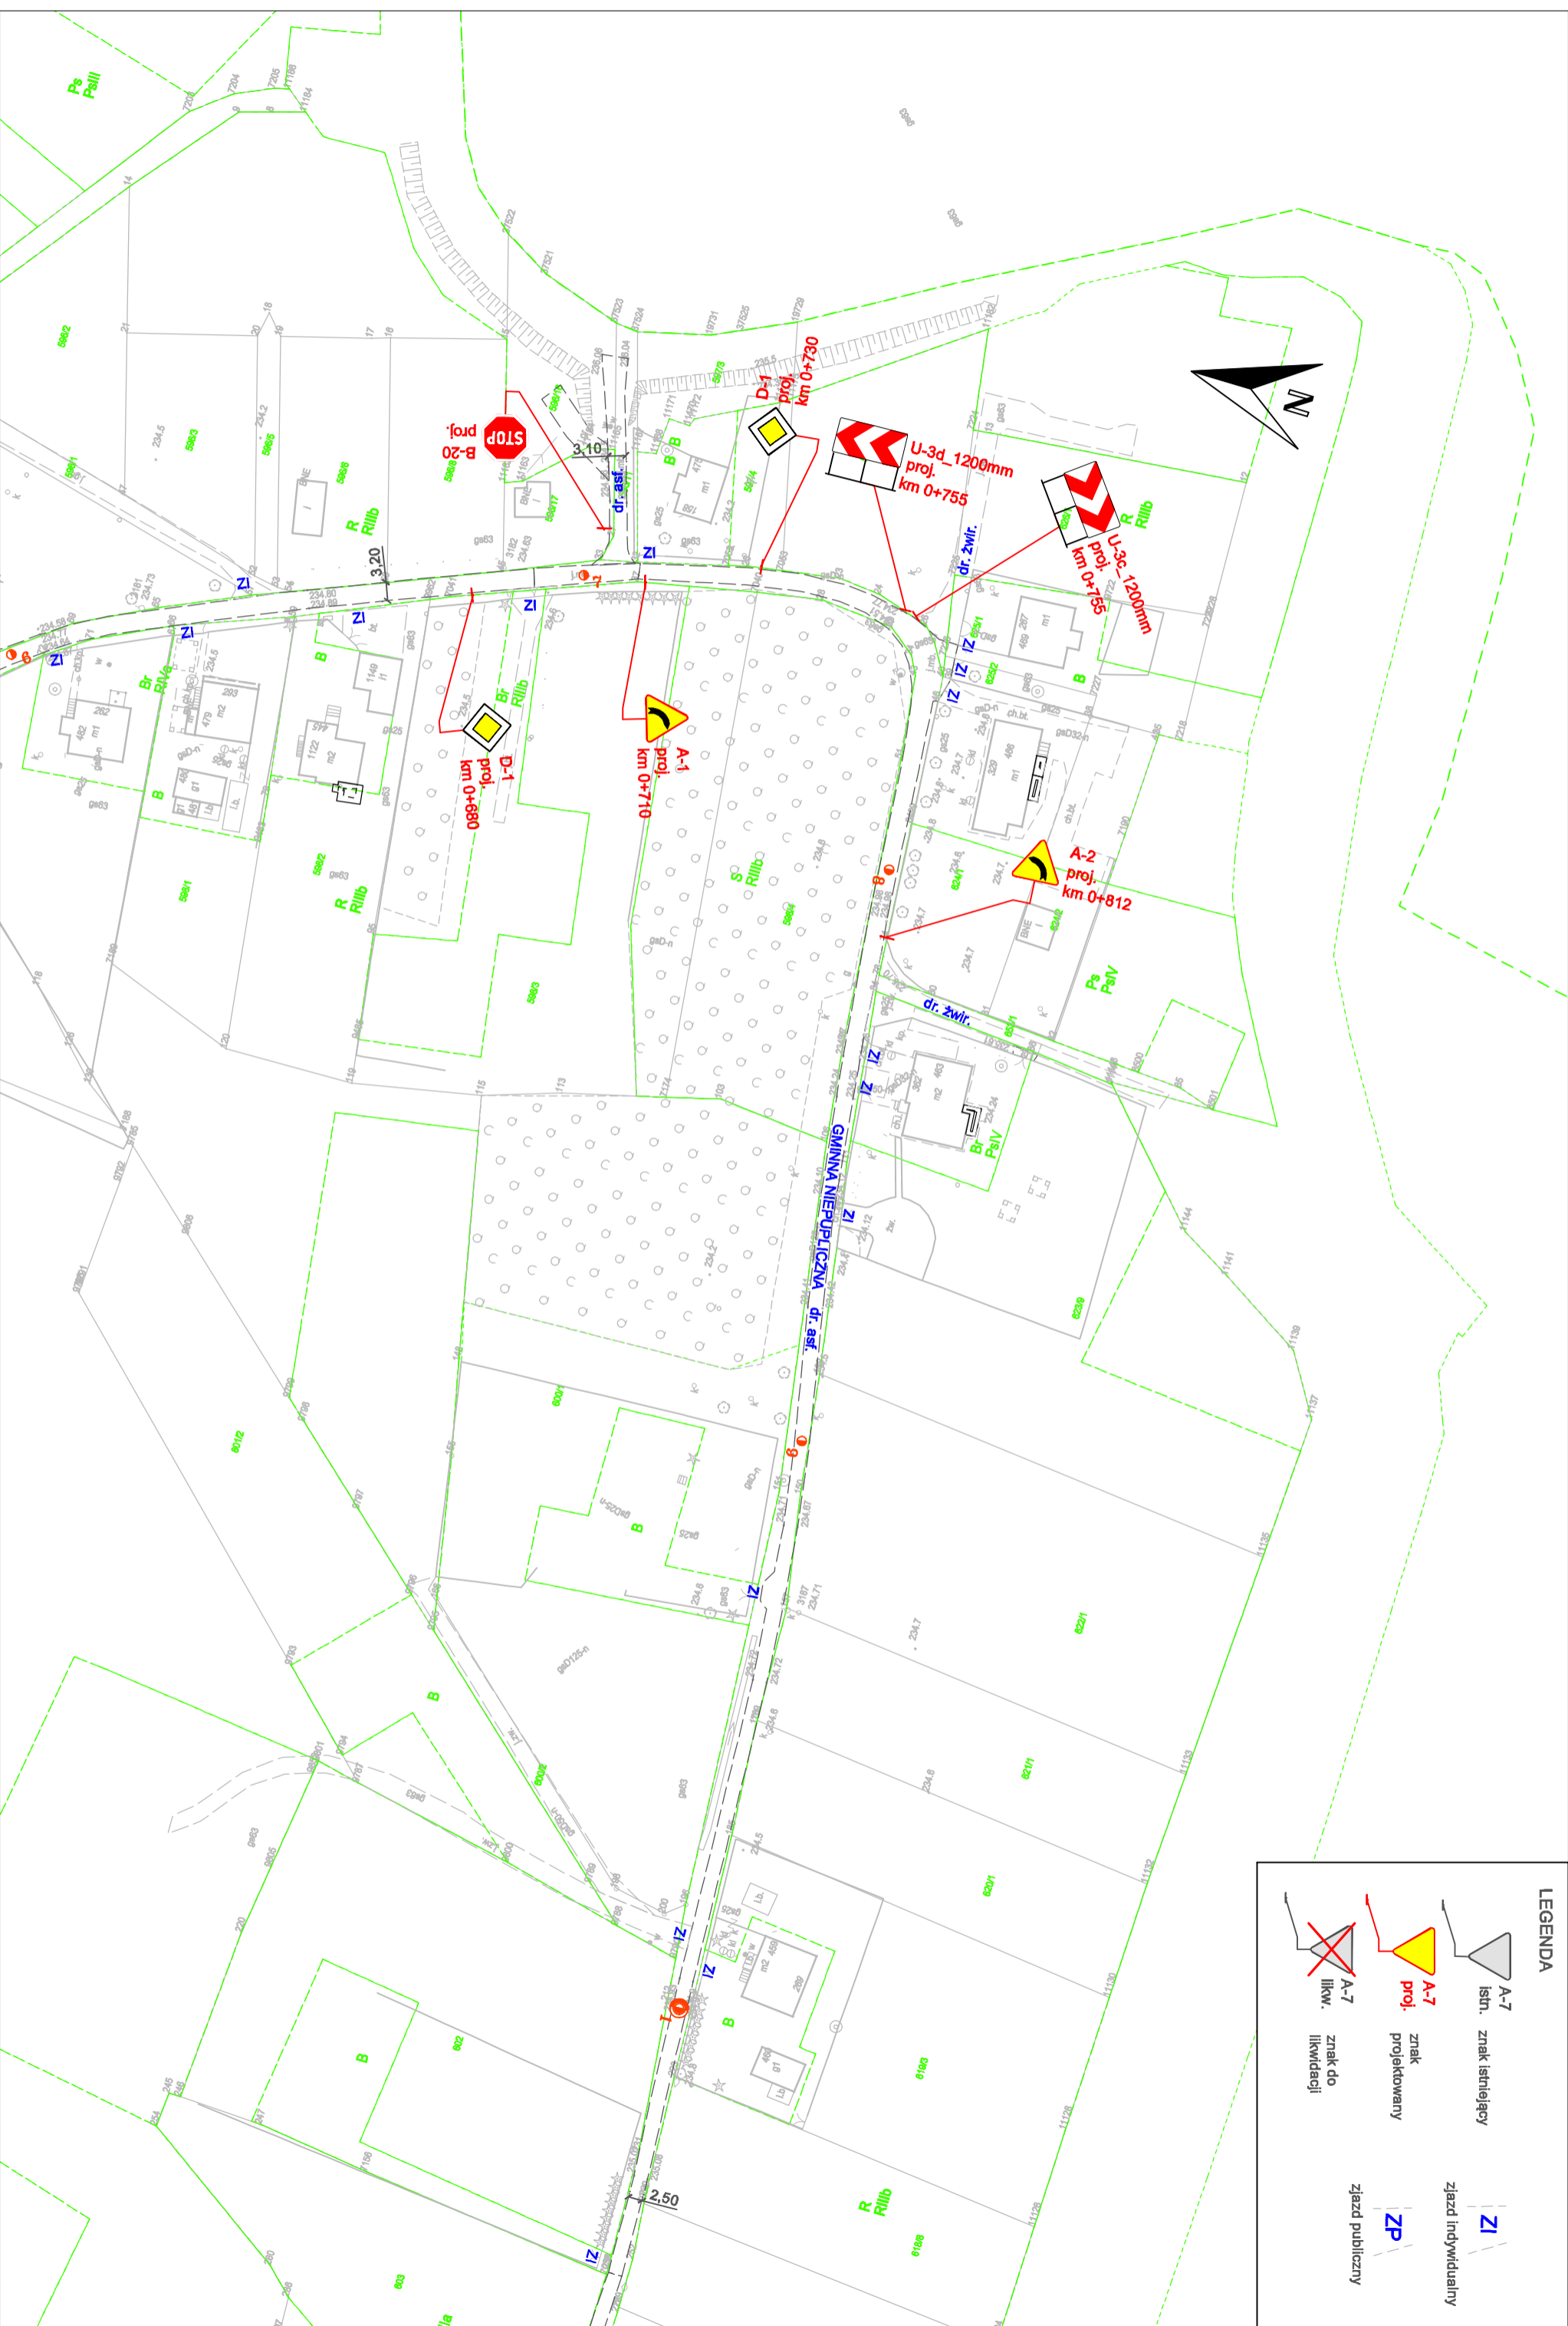


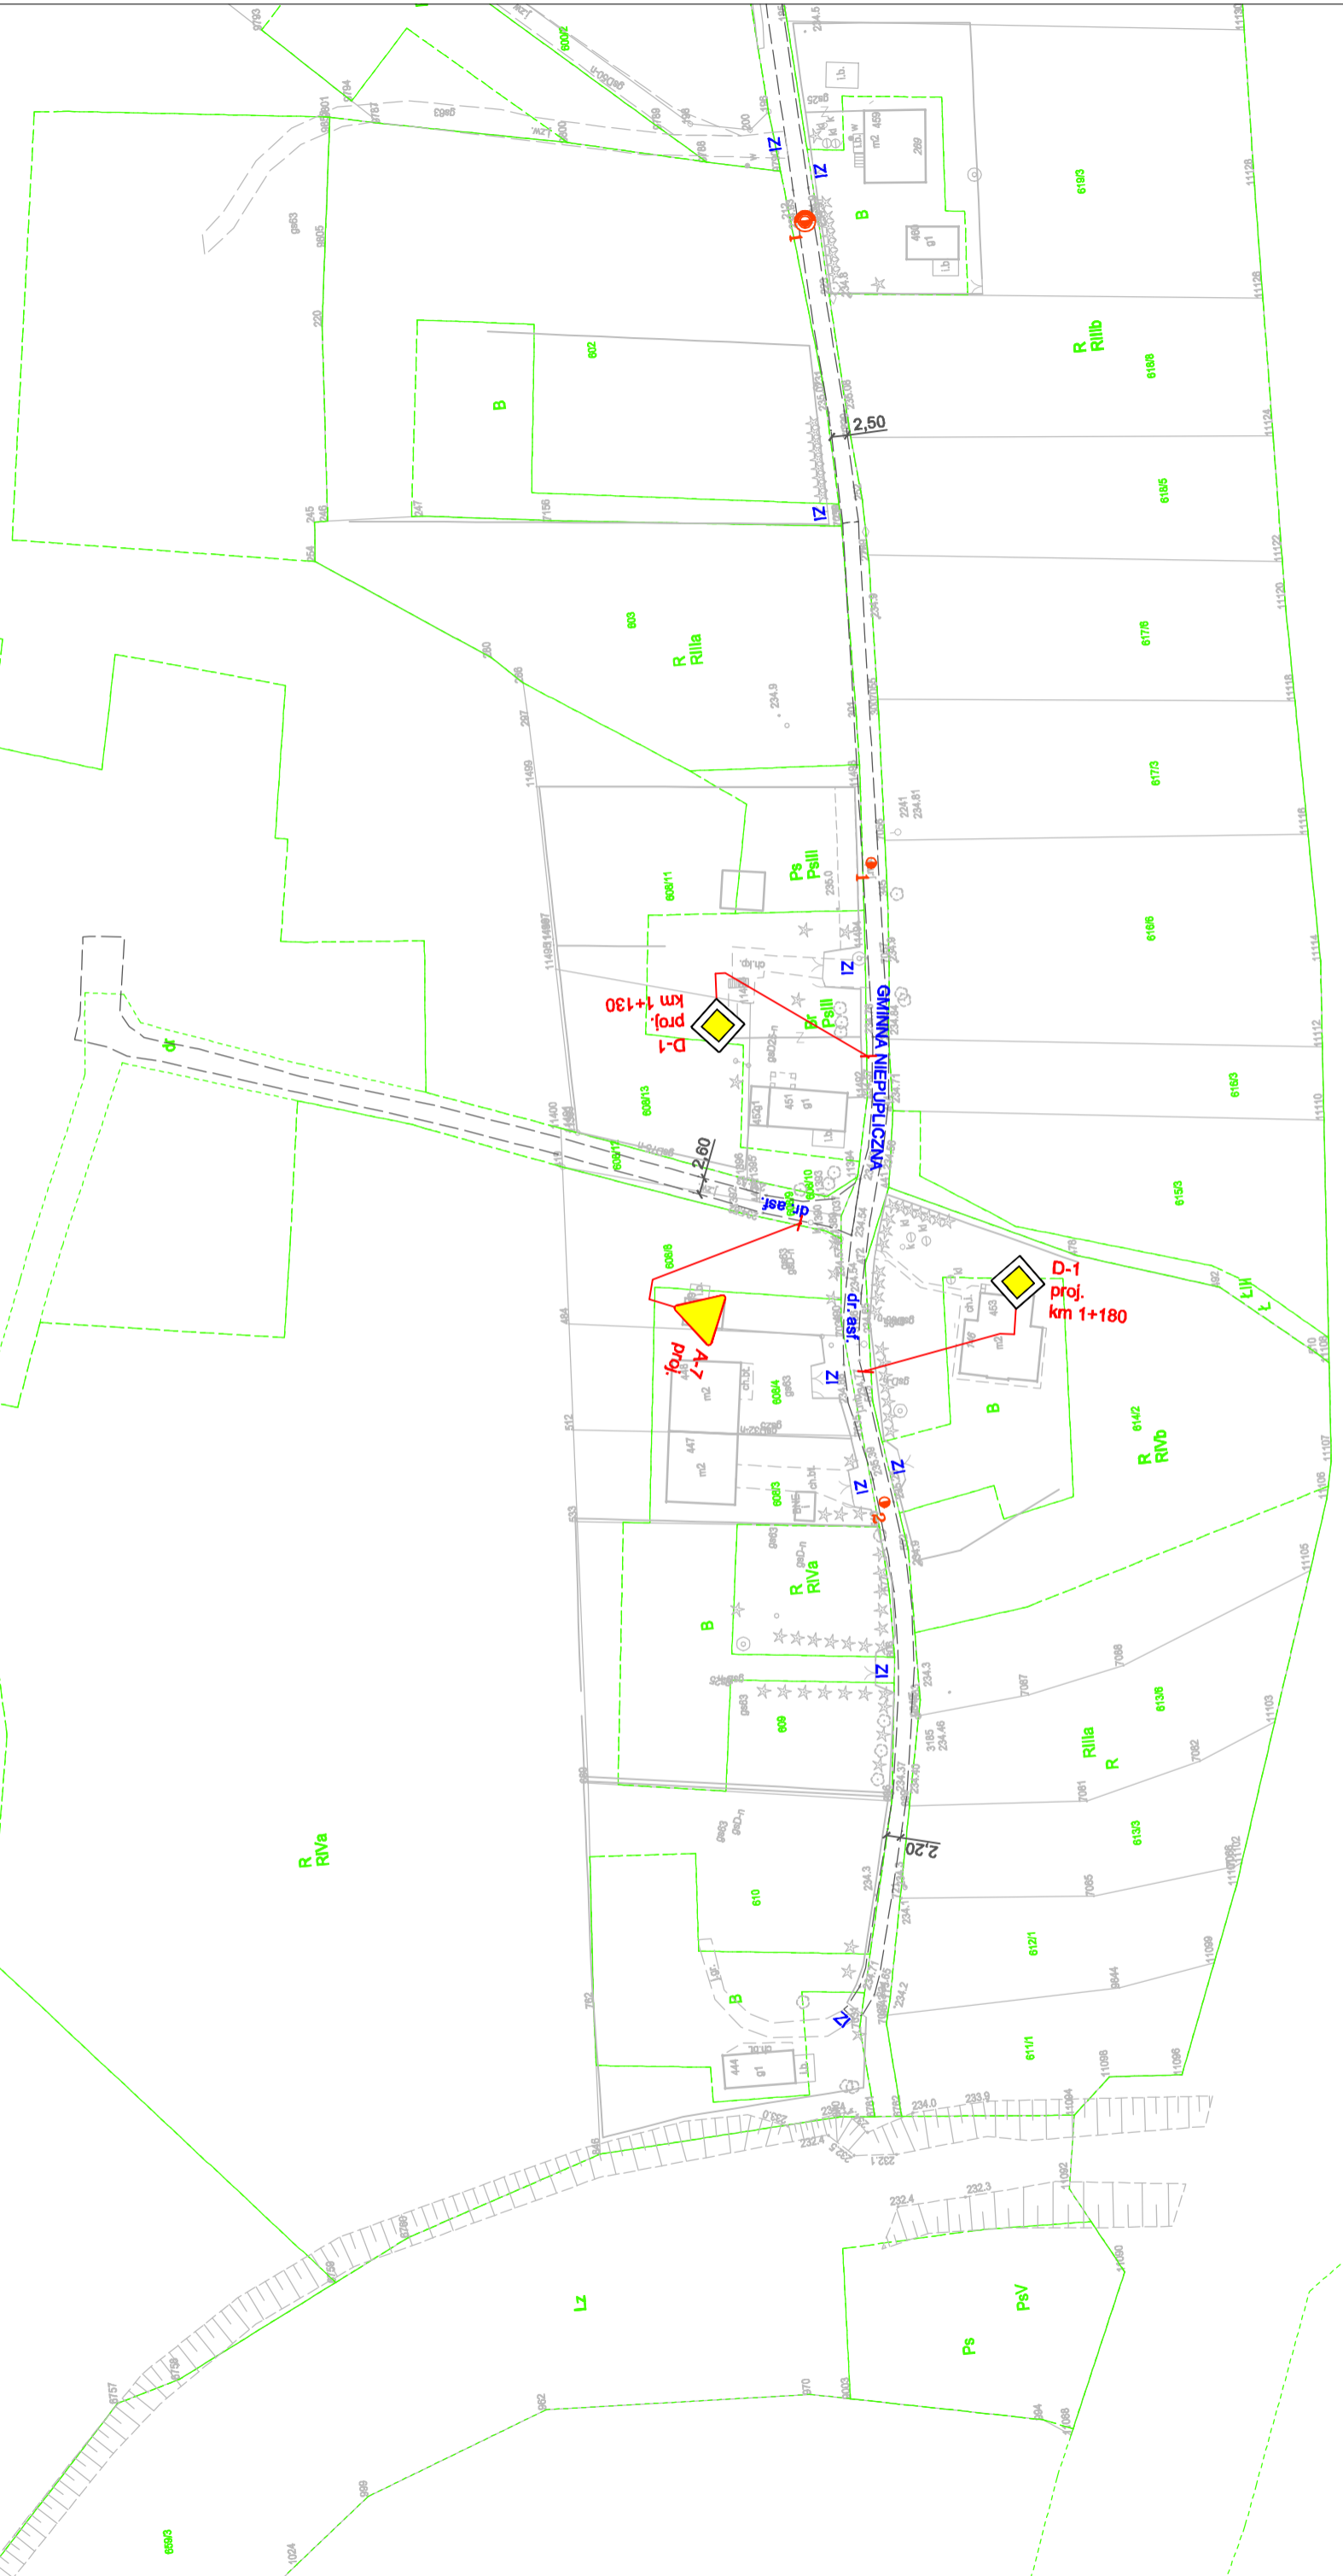
LEGENDA	
	A-7 istn. znak istniejący
	A-7 proj. znak projektowany
	A-7 ilkw. znak do likwidacji
	zjazd indywidualny
	zjazd publiczny

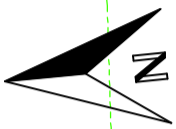

Wykonawca: <b>PrawyPas</b> ul. Czarnego Konia 59/2 30-393 Kraków tel. 503 004 883 www.prawypas.eu biuro@prawypas.eu	Zleceniodawca: Gmina Skokyszyn Skokyszyn 12 38-242 Skokyszyn	Nazwa opracowania: Projekt stacji organizacji ruchu dla drogi wewnętrznej "Tutoki" w Przysiekach	Tytuł rysunku: Plan sytuacyjny	Skala: 1:1000	Nr arkusza: <b>3</b>
Nr umowy: 147/2019	Data: czerwiec 2019				



LEGENDA	
	A-7 istn. znak istniejący
	A-7 proj. znak projektowany
	A-7 likw. znak do likwidacji
	zjazd indywidualny
	zjazd publiczny



Wykonawca: <b>PrawyPas</b> ul. Czerwona Naki 39/29 33-502 KATOWICE www.prawyPas.eu biuro@prawyPas.eu		Zleceniodawca: Gmina Skołoszyn Skołoszyn 12 38-242 Skołoszyn		Nazwa opracowania: Projekt stałej organizacji ruchu dla drogi wewnętrznej "Tułoki" w Przysiekach		Tytuł rysunku: Plan sytuacyjny		Skala: 1:1000		Nr arkusza: 4	
Nr umowy: 147/2019										Data: czerwiec 2019	