


ROZMIESZCZENIE I RODZAJ ŁOŻYSK

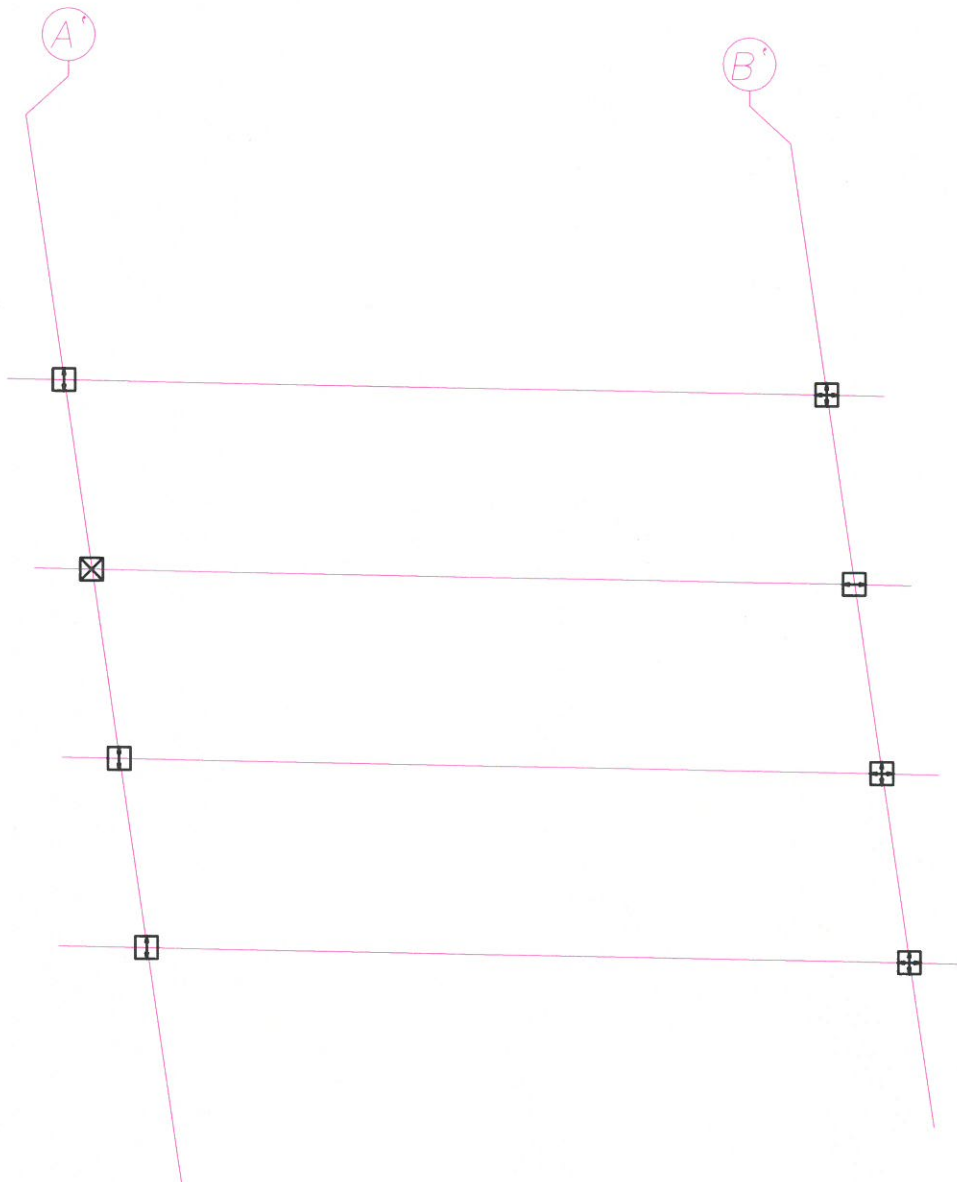

- ⊗ łożysko stałe
- ▢ łożysko jednokierunkowo-przesuwne
- ⊕ łożysko wielokierunkowo-przesuwne
- — oś łożysk

| | | | |
|--------------------|---|---|---------------------|
| TEMAT | <i>Budowa drogi gminnej "Do szkoły" w miejscowości Gródek, gmina Grybów: droga gminna klasy D z włączeniem do drogi powiatowej DP nr 1505K Ropa - Gródek - Biała Niżna, kanał technologiczny, most drogowy, umocnienie skarp brzegowych</i> | | |
| Adres | <i>dz. nr: 1444/1 (1444), 1445, 1417, 1443/3(1443/1), 1426/1 (1426) obr. Gródek, gm. Grybów</i> | Stadium: Projekt budowlany | |
| Inwestor | WÓJT GMINY GRYBÓW, UL. JAKUBOWSKIEGO 33 33-330 Grybów | | |
| Opracowanie | MOST DROGOWY | Skala: 1:100 | Nr rys. 1 |