


RZUT DACHU - PROPOZYCJA

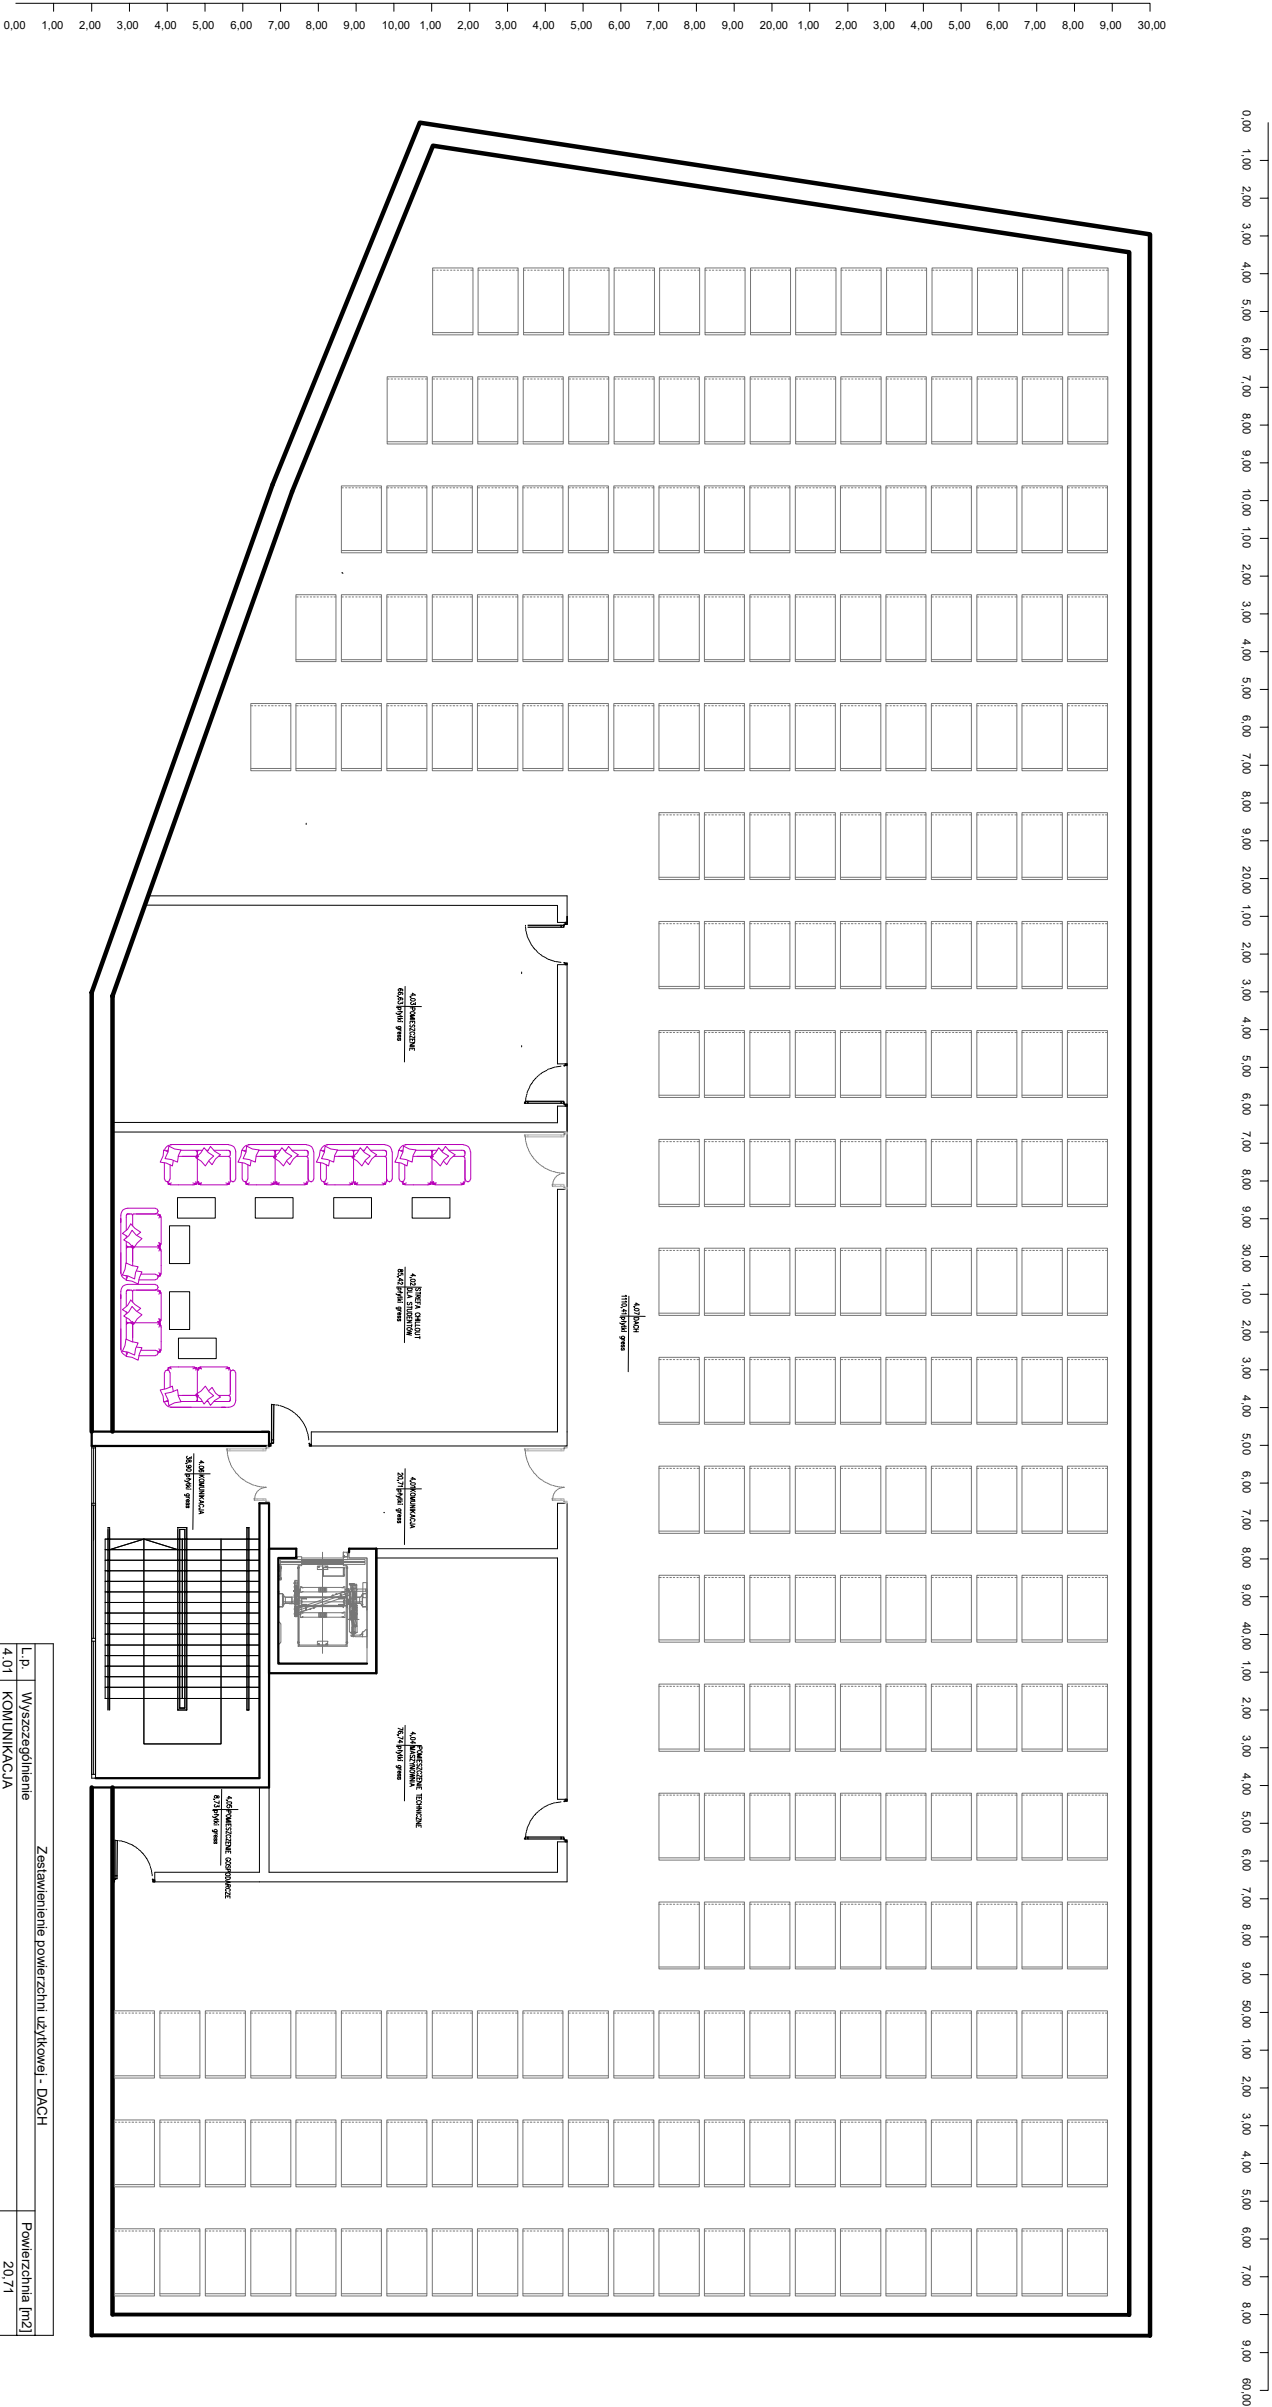

Zestawienie powierzchni użytkowej - DACH		Powierzchnia [m2]
Lp.	Wytyczenie	
4.01	KOMUNIKACJA	20,71
4.02	STREFA CHILLOUT DLA STUDENTÓW	86,42
4.03	POMIESZCZENIE	66,63
4.04	POMIESZCZENIE TECHNICZNE MASZYNOWNIA	76,74
4.05	POMIESZCZENIE GOSPODARCZE	8,73
4.06	KOMUNIKACJA	38,90
4.07	DACH	1110,41
RAZEM:		1407,54