RZUT PIERWSZEGO PIĘTRA

DO ZAGOSPODAROWANIA - PROPOZYCJA

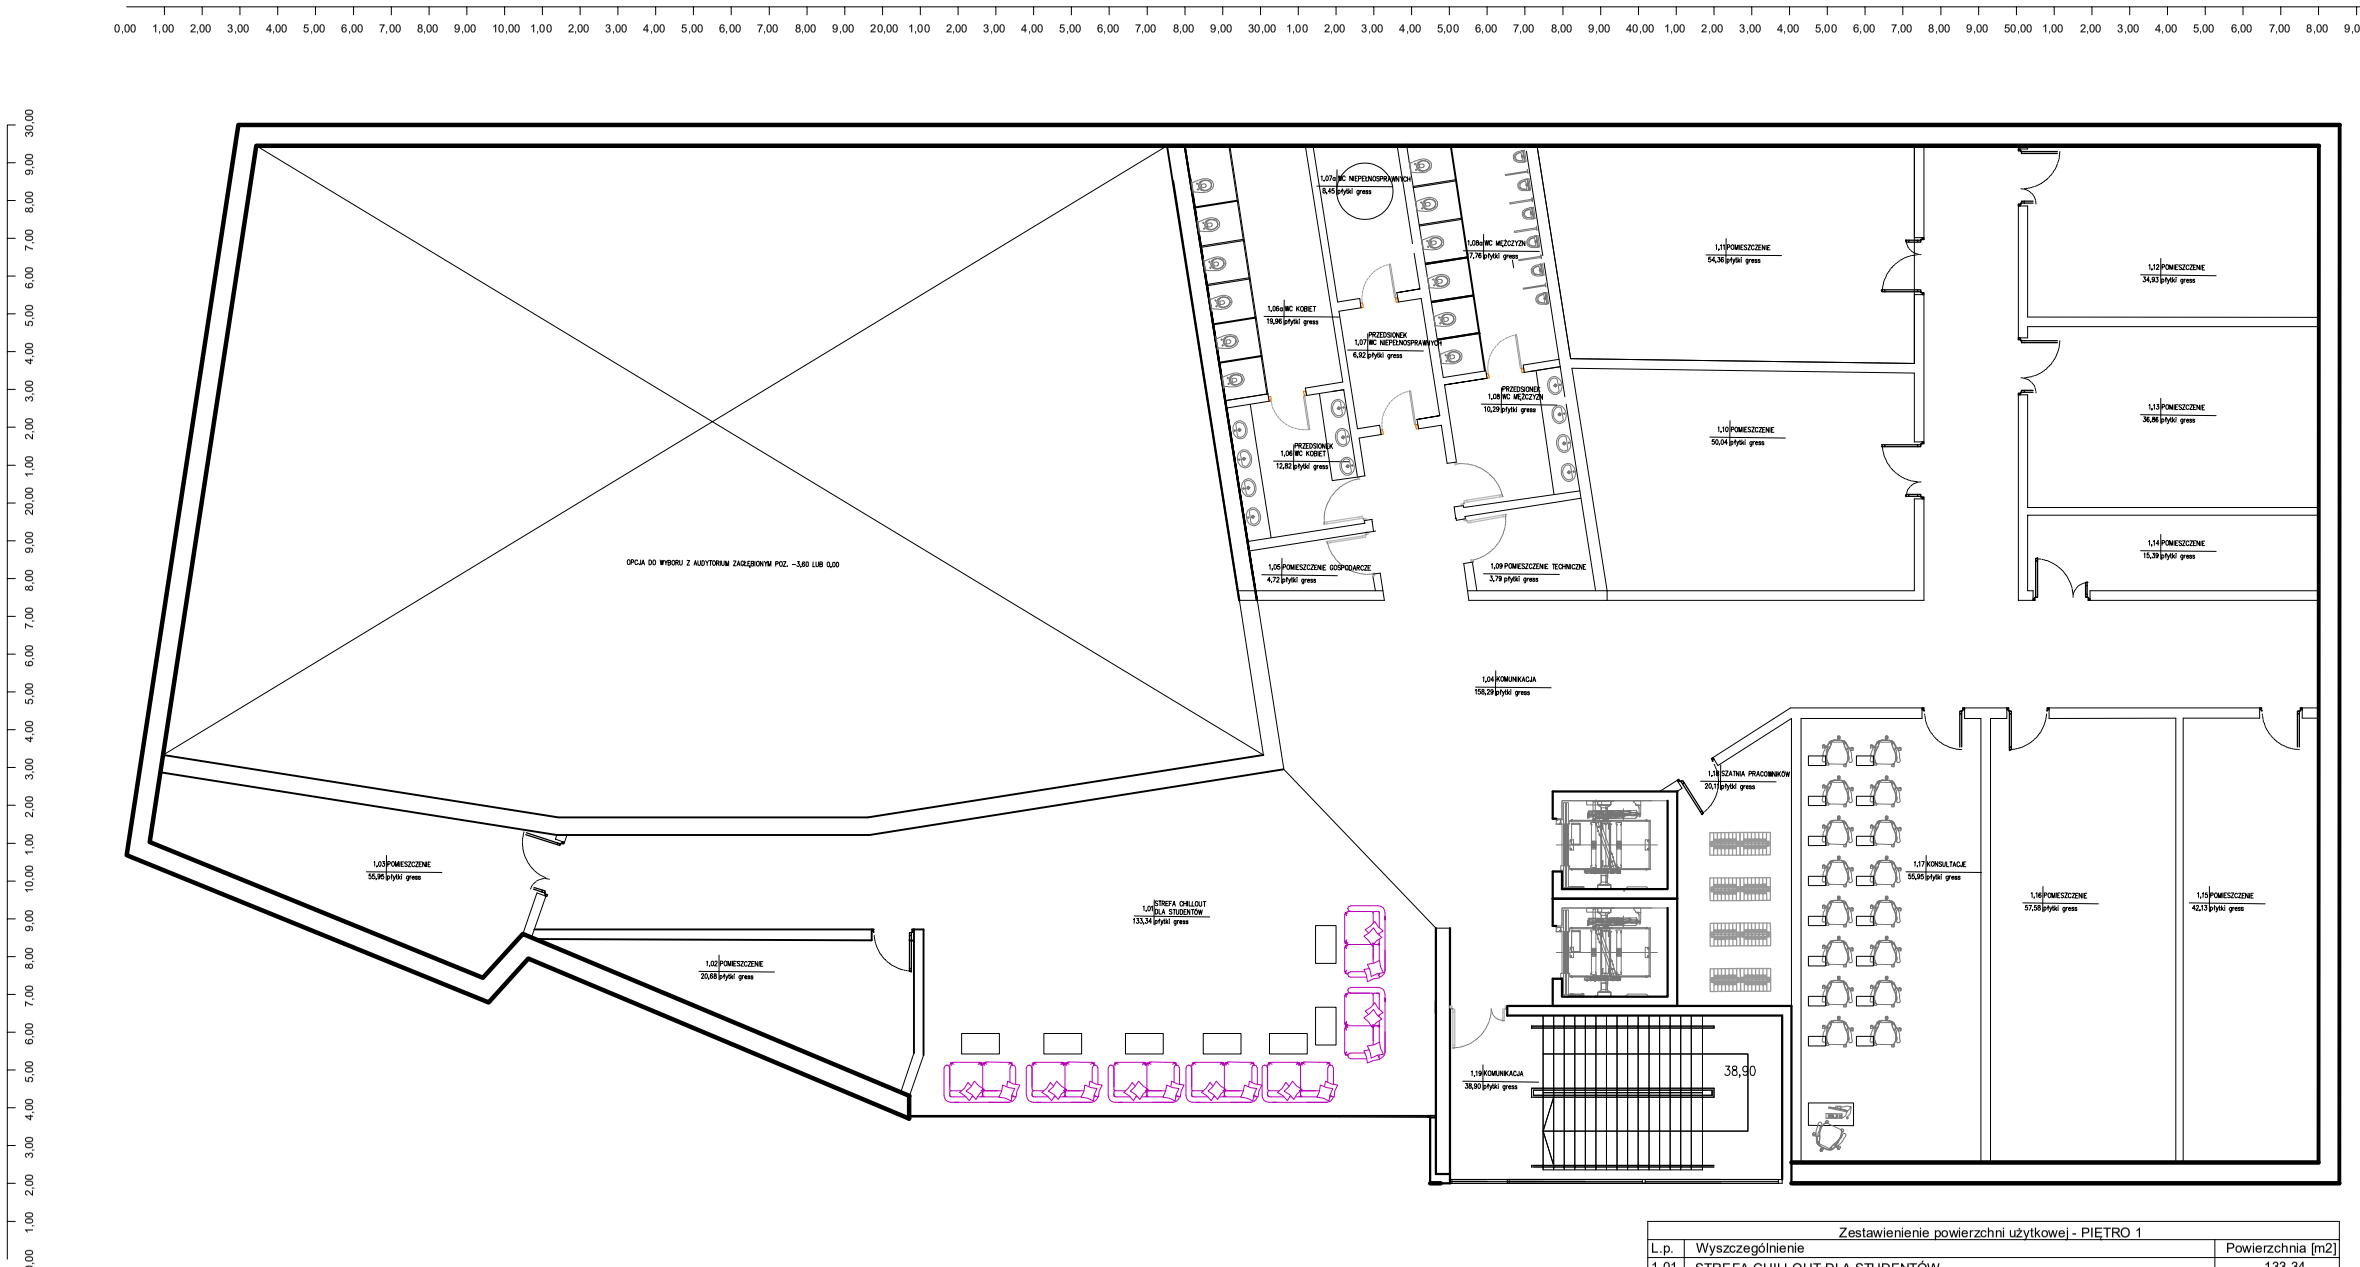

Zestawienienie powierzchni użytkowej - PIĘTRO 1		
L.p.	Wyszczególnienie	Powierzchnia [m2]
1.01	STREFA CHILLOUT DLA STUDENTÓW	133,34
1.02	POMIESZCZENIE	20,68
1.03	POMIESZCZENIE	55,95
1.04	KOMUNIKACJA	158,29
1.05	POMIESZCZENIE GOSPODARCZE	4,72
1.06	PRZEDSIONEK WC KOBIET	12,82
1.06a	WC KOBIET	19,96
1.07	PRZEDSIONEK WC NIEPEŁNOSPRAWNYCH	6,92
1.7a	WC NIEPEŁNOSPRAWNYCH	8,45
1.08	PRZEDSIONEK WC MĘŻCZYZN	10,29
1.8a	WC MĘŻCZYZN	7,76
1.09	POMIESZCZENIE TECHNICZNE	3,79
1.10	POMIESZCZENIE	50,04
1.11	POMIESZCZENIE	54,36
1.12	POMIESZCZENIE	34,92
1.13	POMIESZCZENIE	36,86
1.14	POMIESZCZENIE	15,39
1.15	POMIESZCZENIE	42,13
1.16	POMIESZCZENIE	57,58
1.17	KONSULTACJE	55,95
1.18	SZATNIA PRACOWNIKÓW	22,11
1.19	KOMUNIKACJA	38,90
	RAZEM:	851,18