



# PRZEKRÓJ PROPOZYCJA

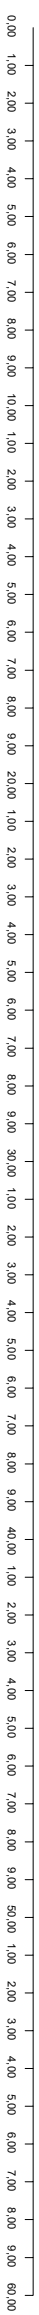

# PRZĘKROJ

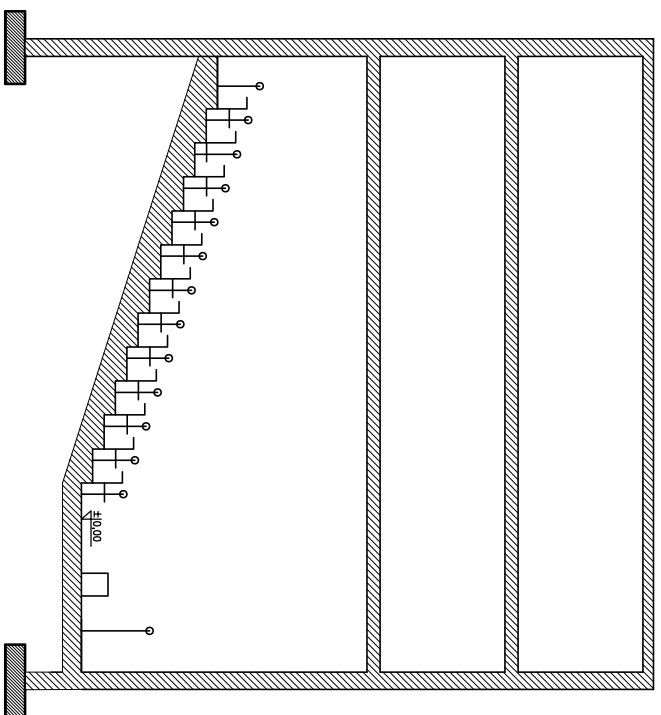

# PRZEKRÓJ BUDYNEK G ISTNIEJĄCY

