


RZUT TRZECIEGO PIĘTRA

WYDZIAŁ PRAWA - PROPOZYCJA

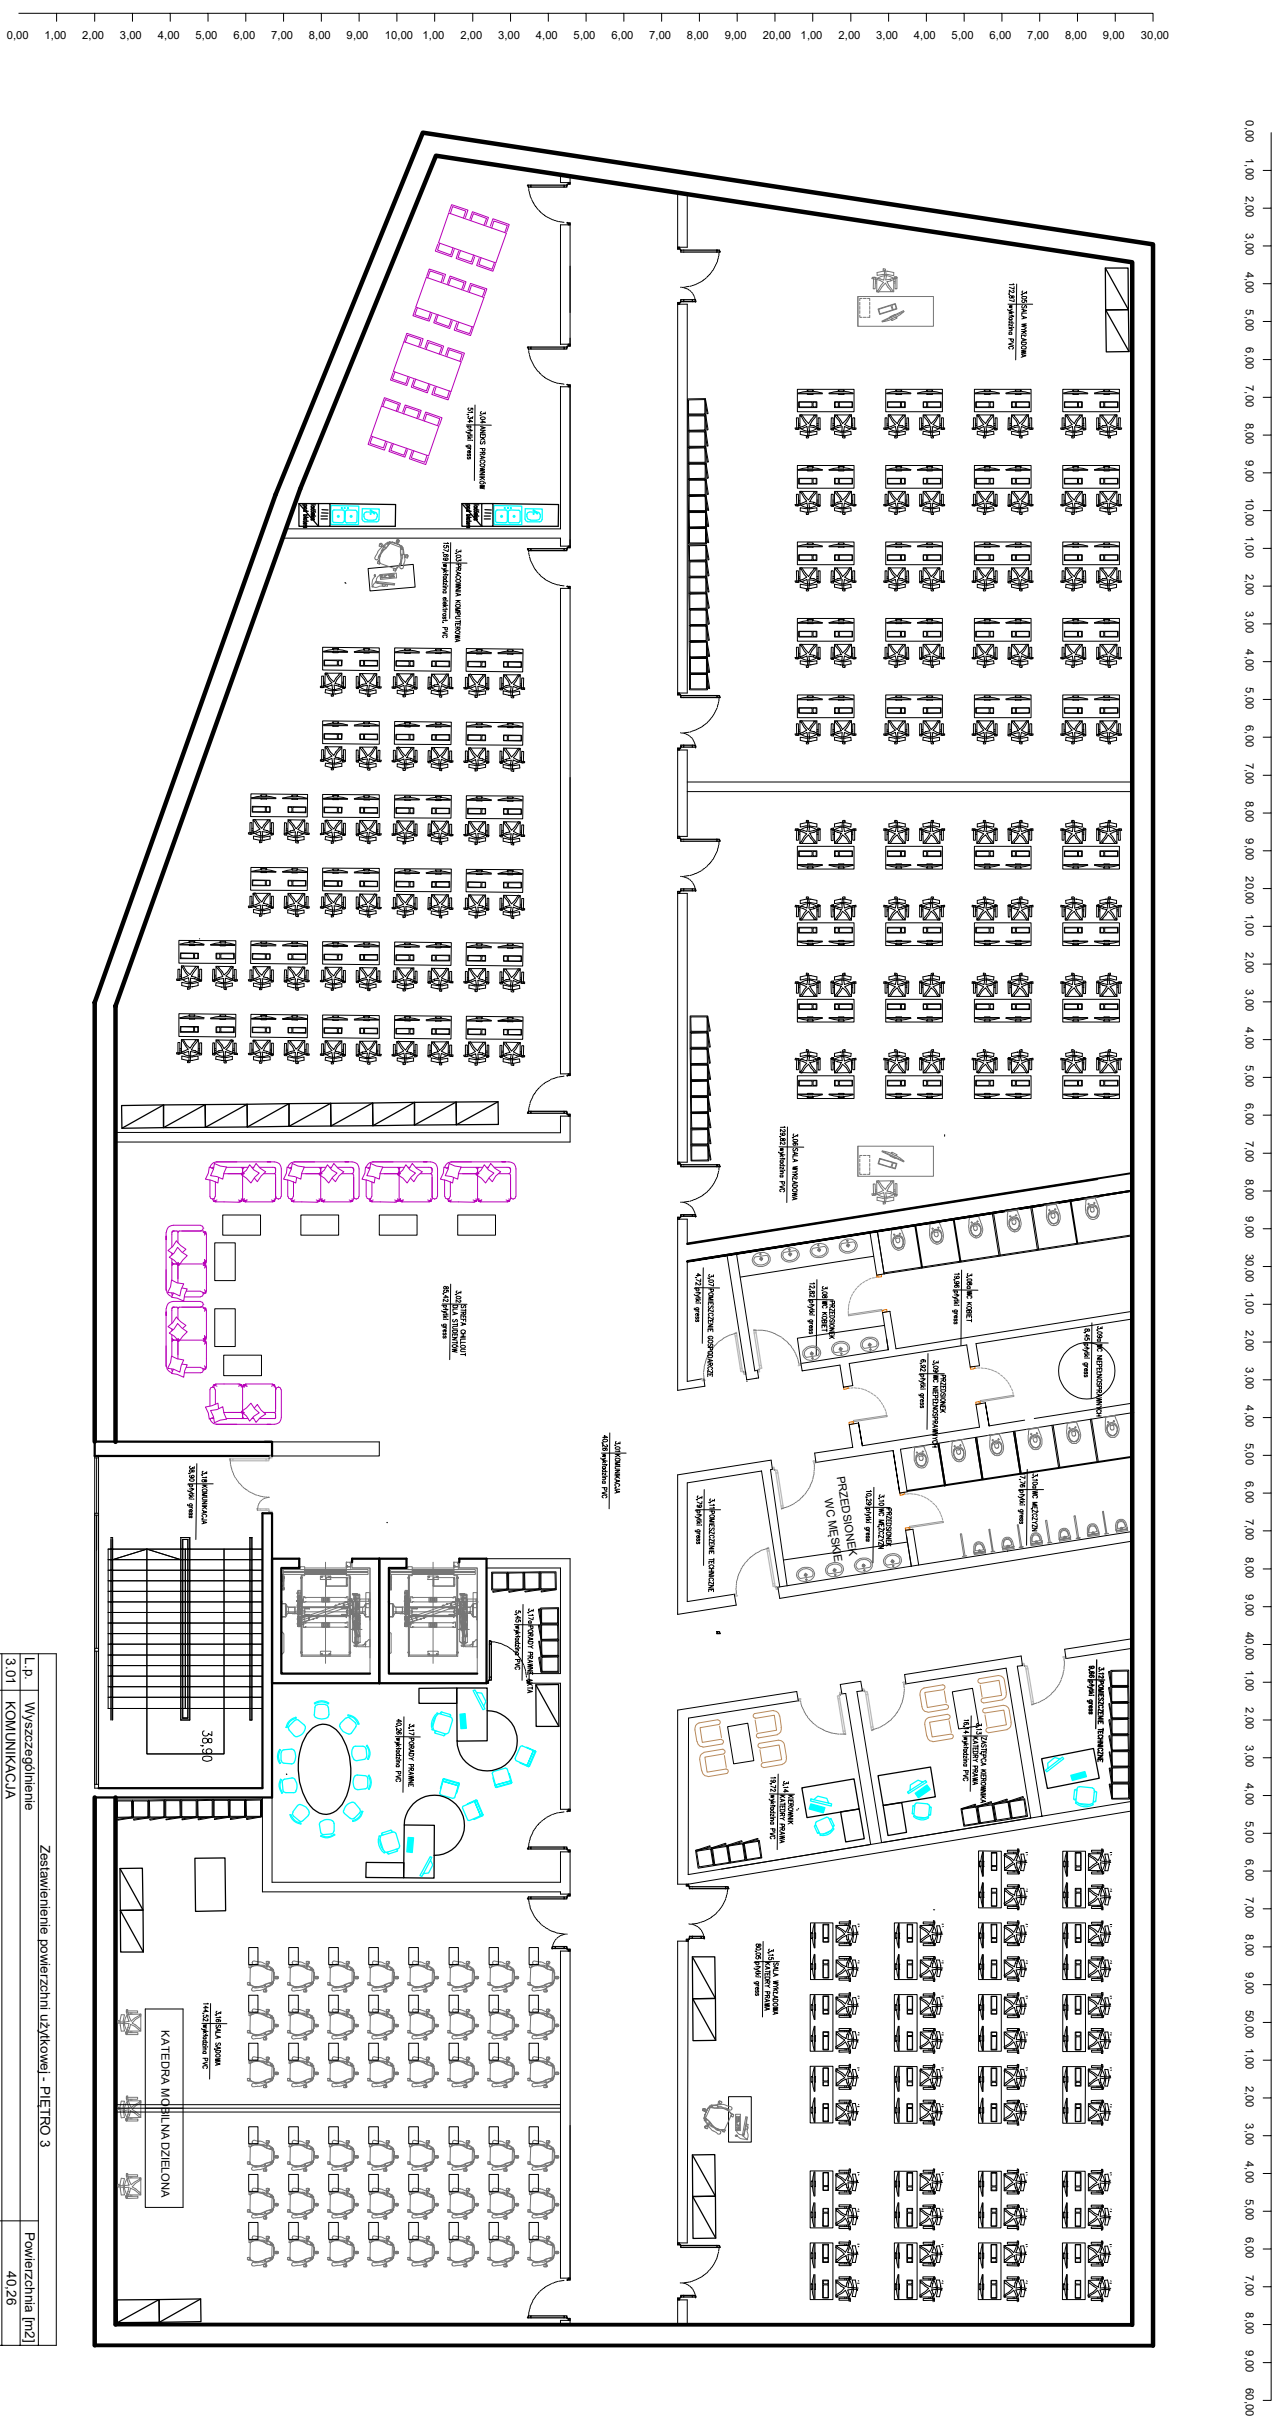

L.p.	Wyszczególnienie	Zestawienie podwyższeń użytkowej	PIETRO 3
3.01	KOMUNIKACJA		40,28
3.02	STREFA CHILLOUT DLA STUDENTÓW		66,42
3.03	PRAĆOWNIA KOMPUTEROWA		157,49
3.04	ANIEKS PRACOWNIKÓW		51,34
3.05	SALA WYŁĄDOWA		172,87
3.06	SALA WYŁĄDOWA		129,82
3.07	POMIESZCZENIE GOSPODARCZE		4,72
3.08	PRZEDSIÓNEK WC KOBIEC		12,82
3.08a	WC KOBIEC		19,96
3.09	PRZEDSIÓNEK WC MIEŁNOSPRAWNYCH		6,92
3.09a	PRZEDSIÓNEK WC MIEŁNOSPRAWNYCH		8,45
3.10	PRZEDSIÓNEK WC MIEŁNIZNA		10,29
3.10a	WC MIEŁNIZNA		17,86
3.11	POMIESZCZENIE TECHNICZNE		3,19
3.12	POMIESZCZENIE TECHNICZNE		9,66
3.13	ZASTĘPCA KIEROWNIKA KATEDRY PRAWA		16,14
3.14	KIEROWNIK KATEDRY PRAWA		19,72
3.15	SALA WYŁĄDOWA KATEDRY PRAWA		80,05
3.16	SALA SĄDOWA		144,52
3.17	PORADY PRAWNE		40,26
3.17a	PORADY PRAWNE AKTA		5,45
3.18	KOMUNIKACJA		38,90
RAZEM:			1076,81