




WĘZŁ W1

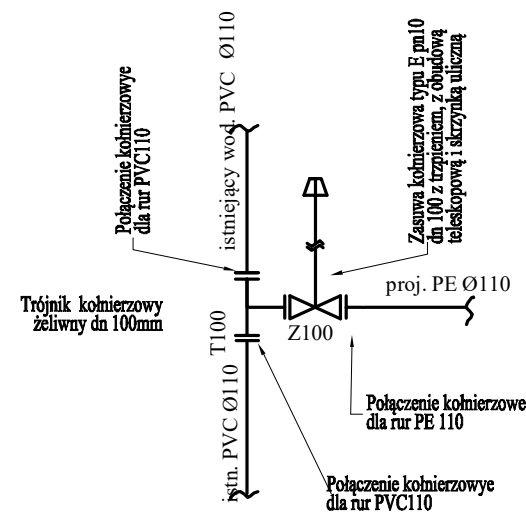


WĘZŁ W2-W6-W8-W9-W11-W12-W13

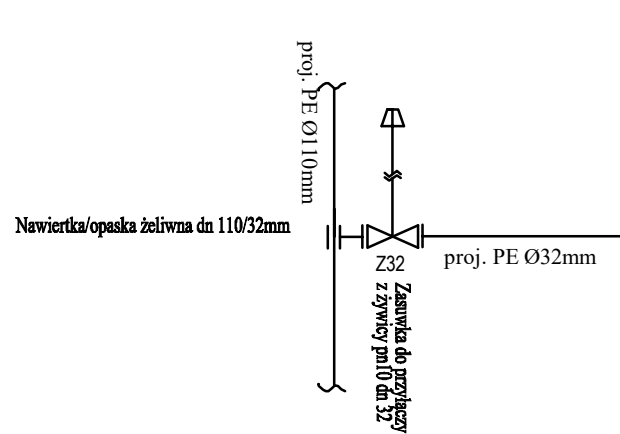


WĘZŁ W17

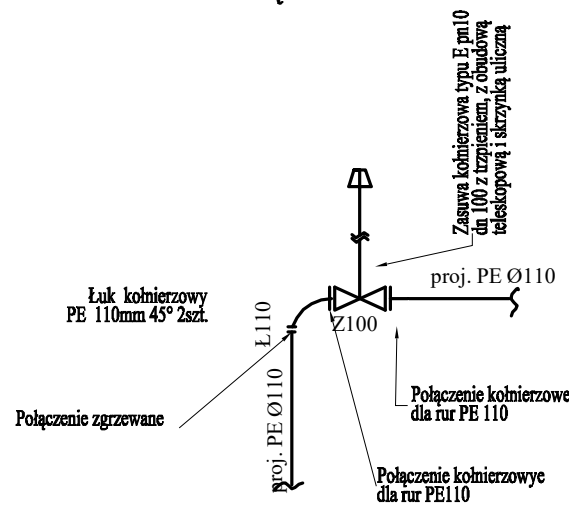


WĘZŁ W10-H1

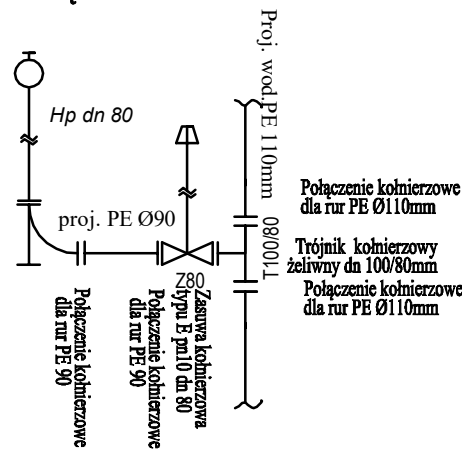


HYDRANT - SCHEMAT MONTAŻOWY

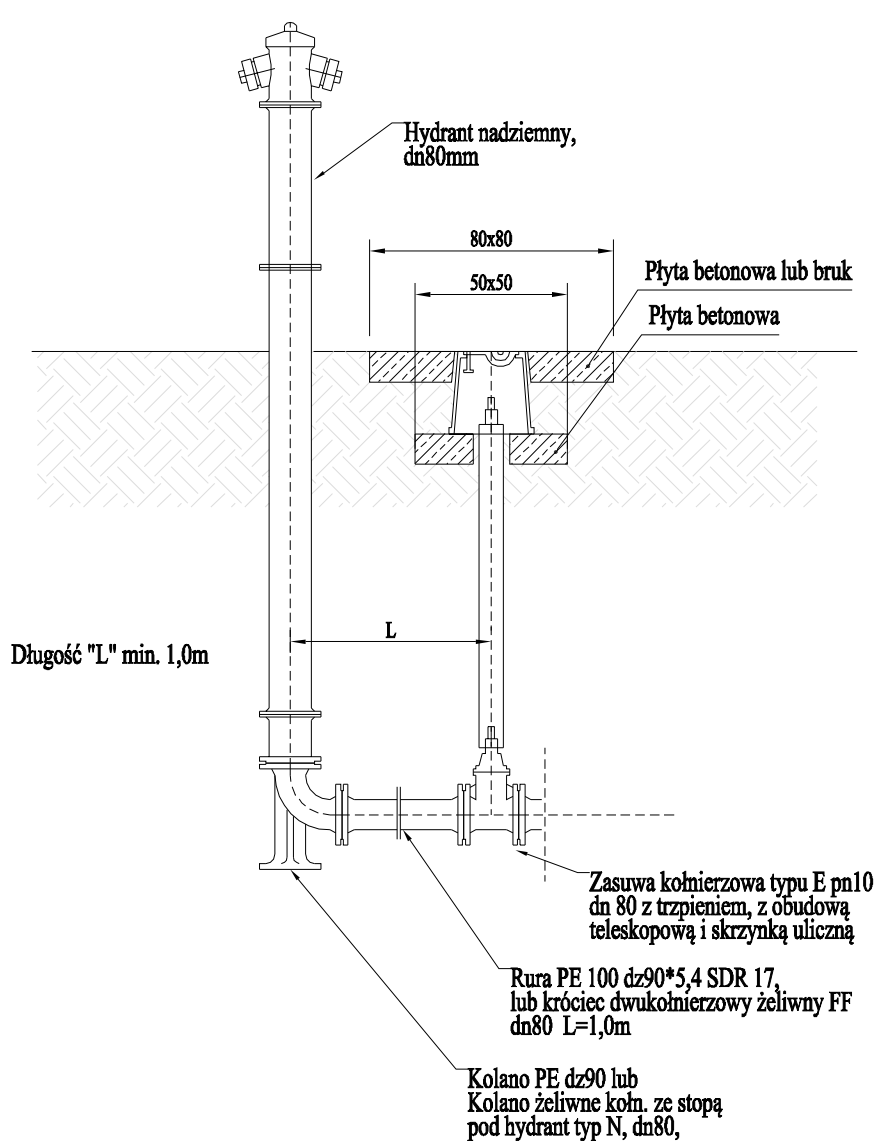

Przejście wodociągu pod drogą w rurze ochronnej

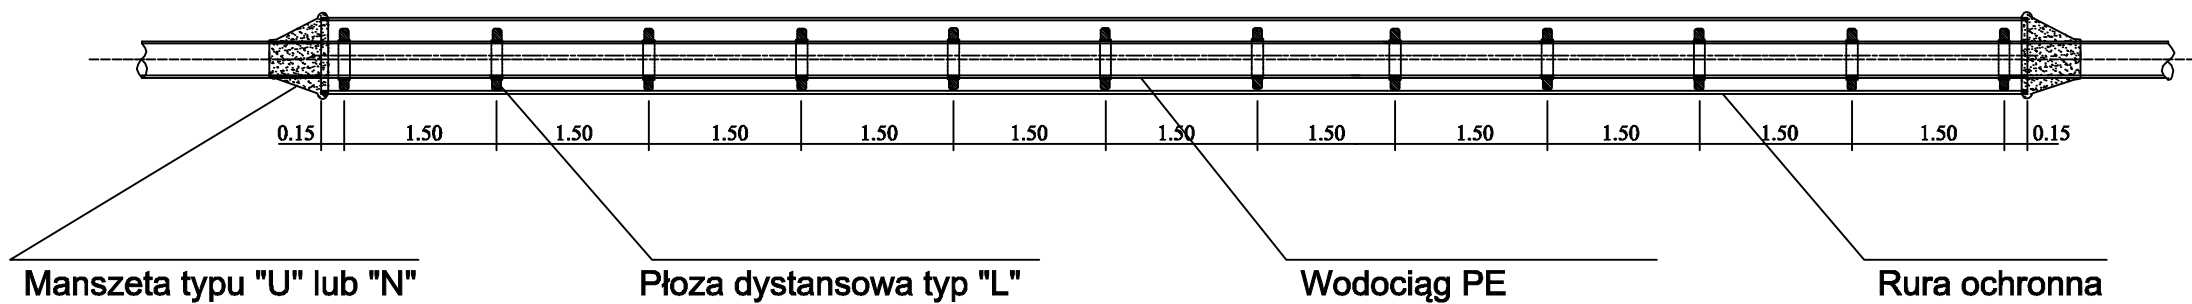

BLOKI OPOROWE

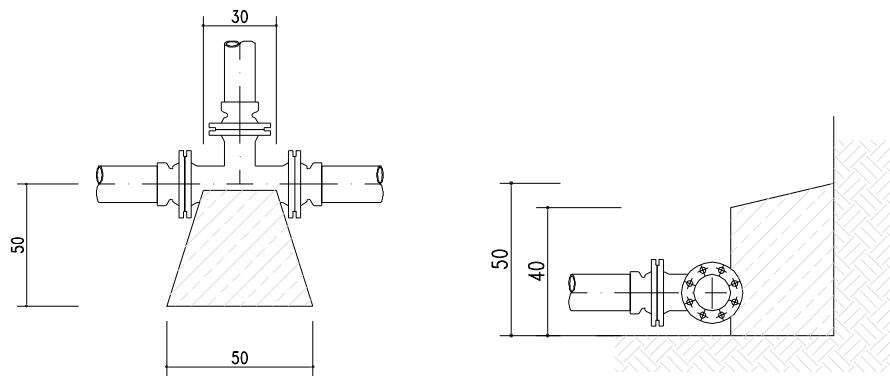

ZAKŁAD PROJEKTOWO - USŁUGOWY "IWRA " - KOŚCIAN				Obiekt BUDOWA SIECI WODOCIĄGOWEJ W ULICY SPOKOJNEJ W MIEJSCOWOŚCI TRZEBAW	
	Imię i nazwisko	Nr upraw.	Podpis		
Projektował	mgr inż. STEFAN STACHOWIAK	WKP/0301/PWOS/08			
Sprawdził	mgr inż. MAGDALENA STACHOWIAK	WKP/0136/POOS/17			
Branża SANITARNA	Stadium PROJEKT TECHNICZNY	Data 10. 2021r.		Węzły, hydrant - schemat	Nr rys. 4