

woj. łódzkie

powiat poddębicki

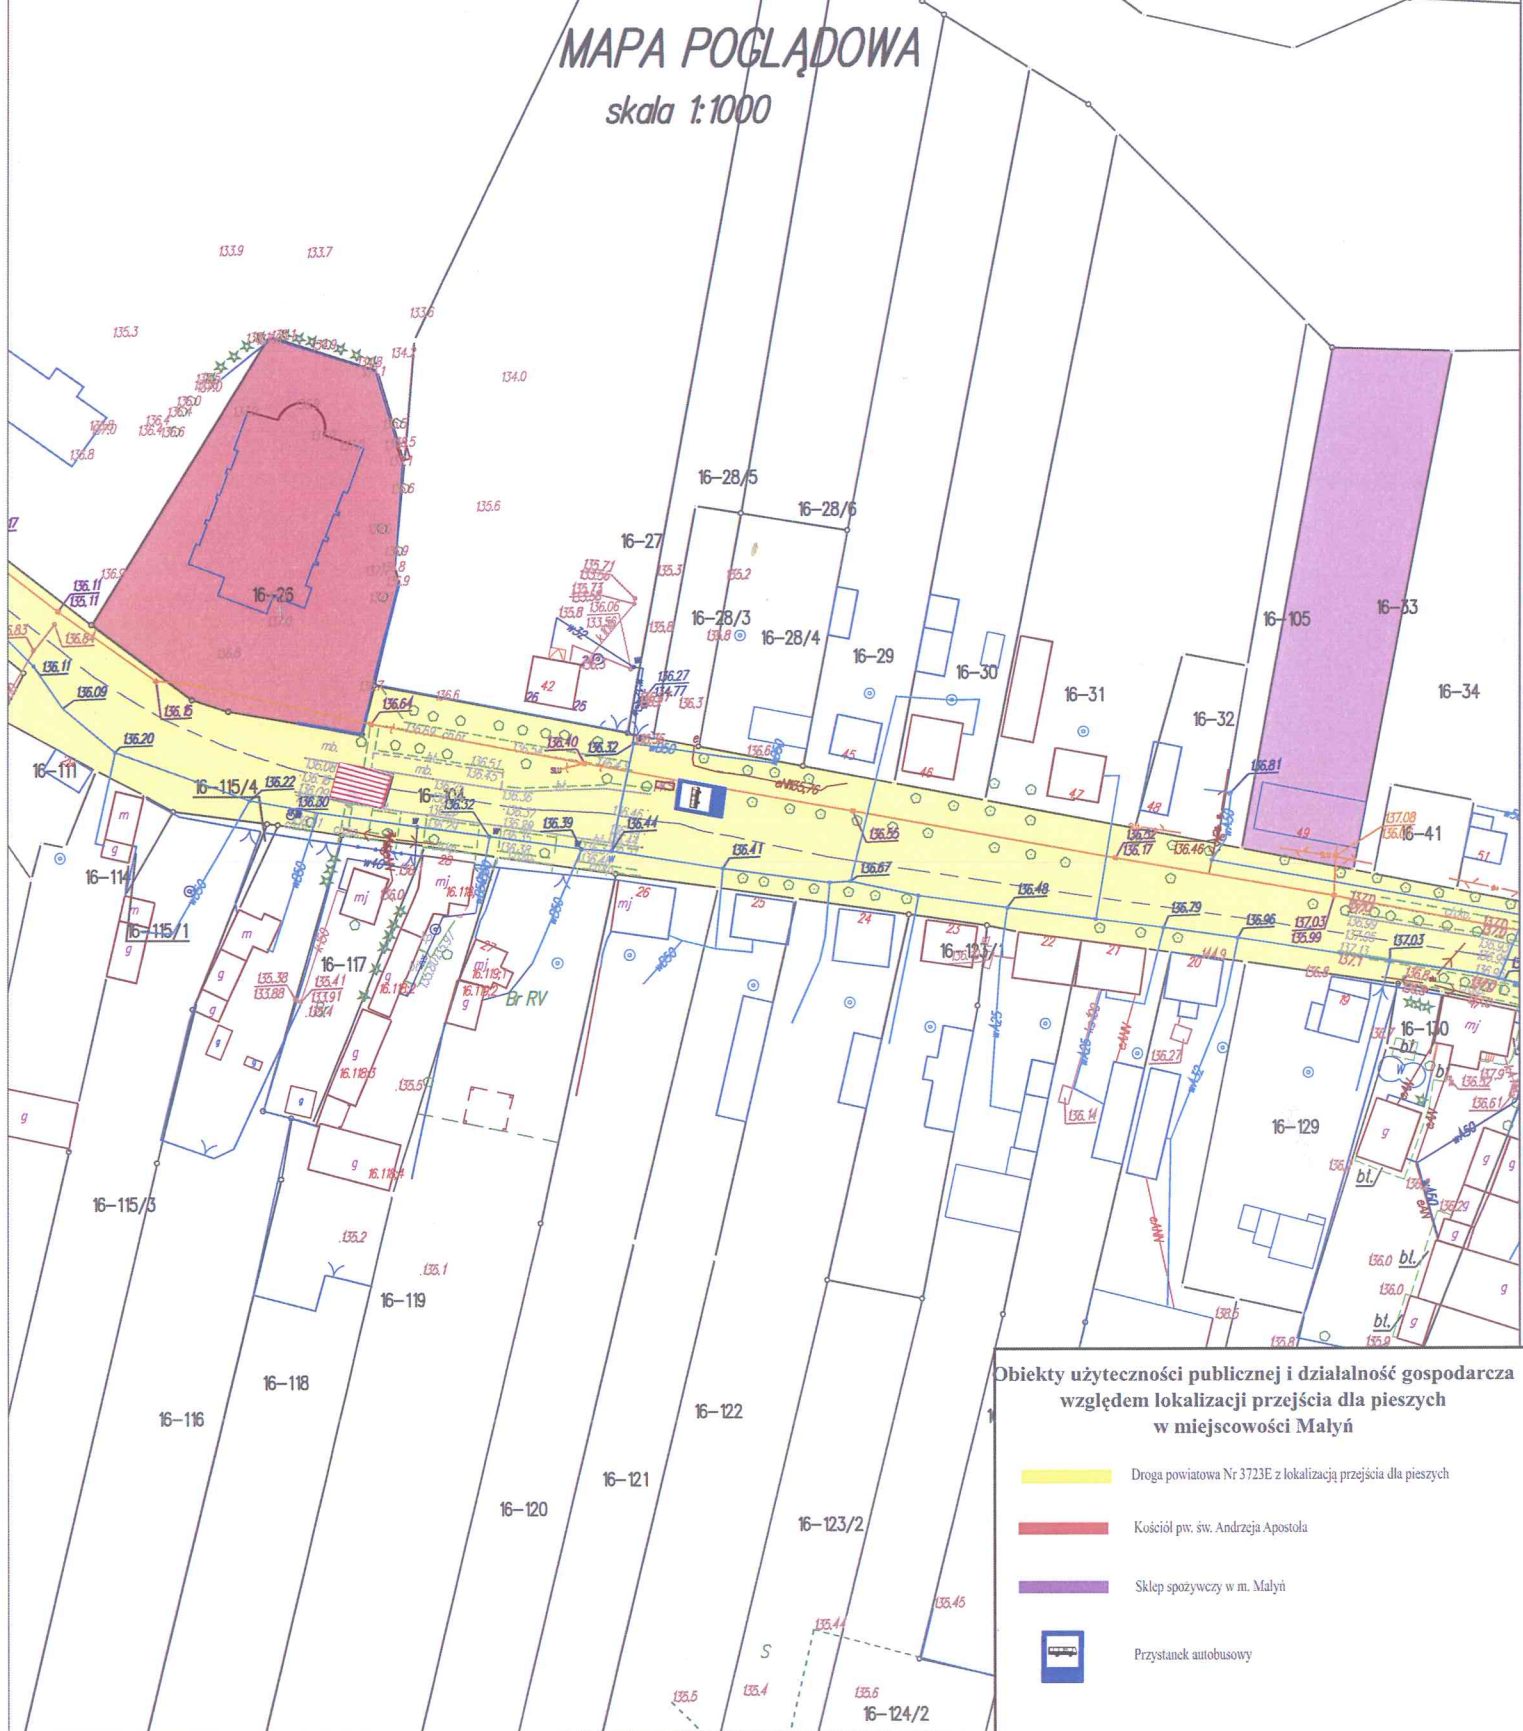
gmina Zadzim

miejsowość Małyń





16-25

# MAPA POGLĄDOWA

skala 1:1000



## Obiekty użyteczności publicznej i działalność gospodarcza względem lokalizacji przejścia dla pieszych w miejscowości Małyń

-  Droga powiatowa Nr 3723E z lokalizacją przejścia dla pieszych
-  Kościół pw. św. Andrzeja Apostoła
-  Sklep spożywczy w m. Małyń
-  Przystanek autobusowy