



PRZEKRÓJ NORMALNY N-1 od km 0+020 do km 0+235

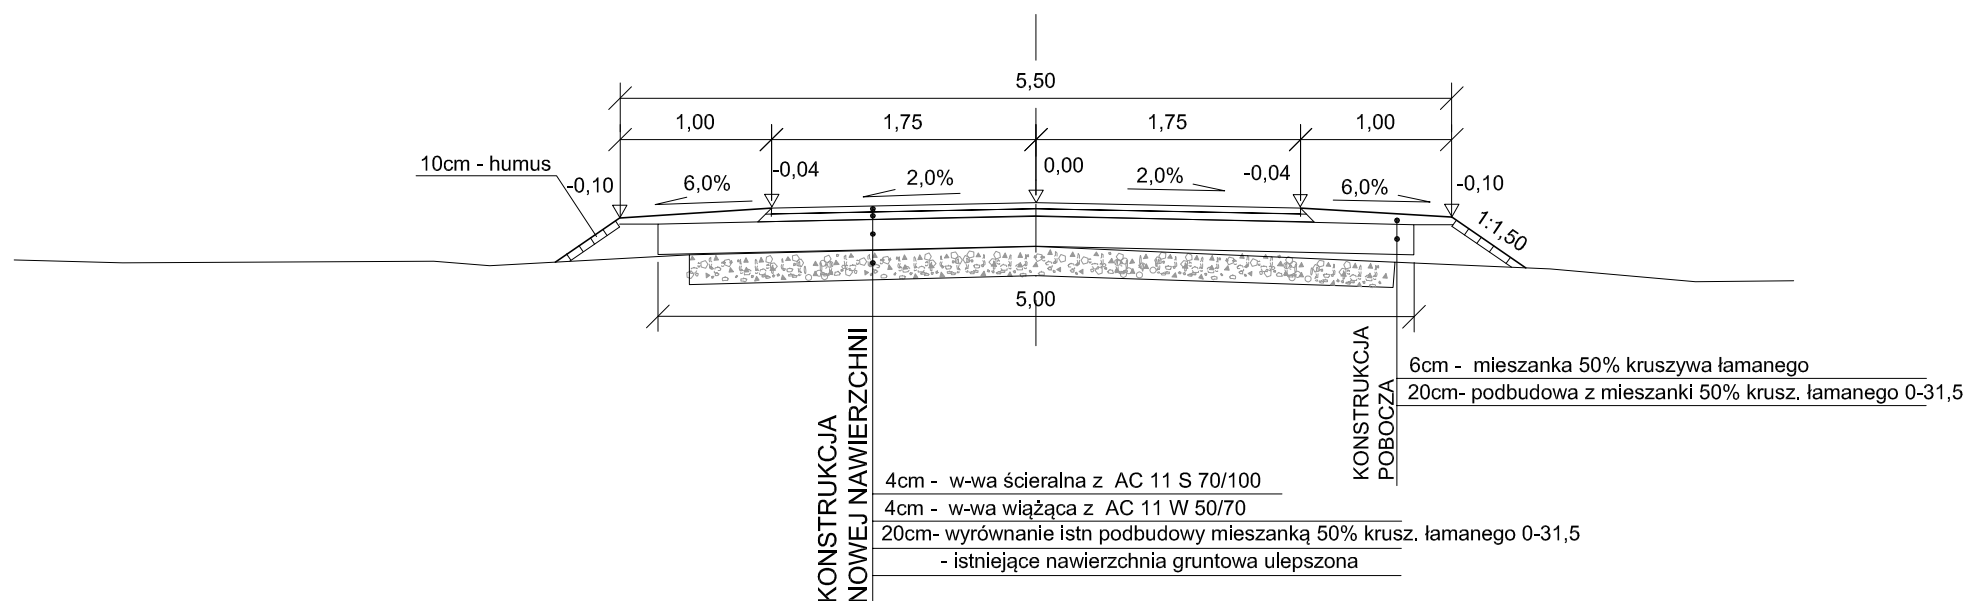

PRZEKRÓJ NORMALNY N-1a na dł. 20m od wjazdu z DW653

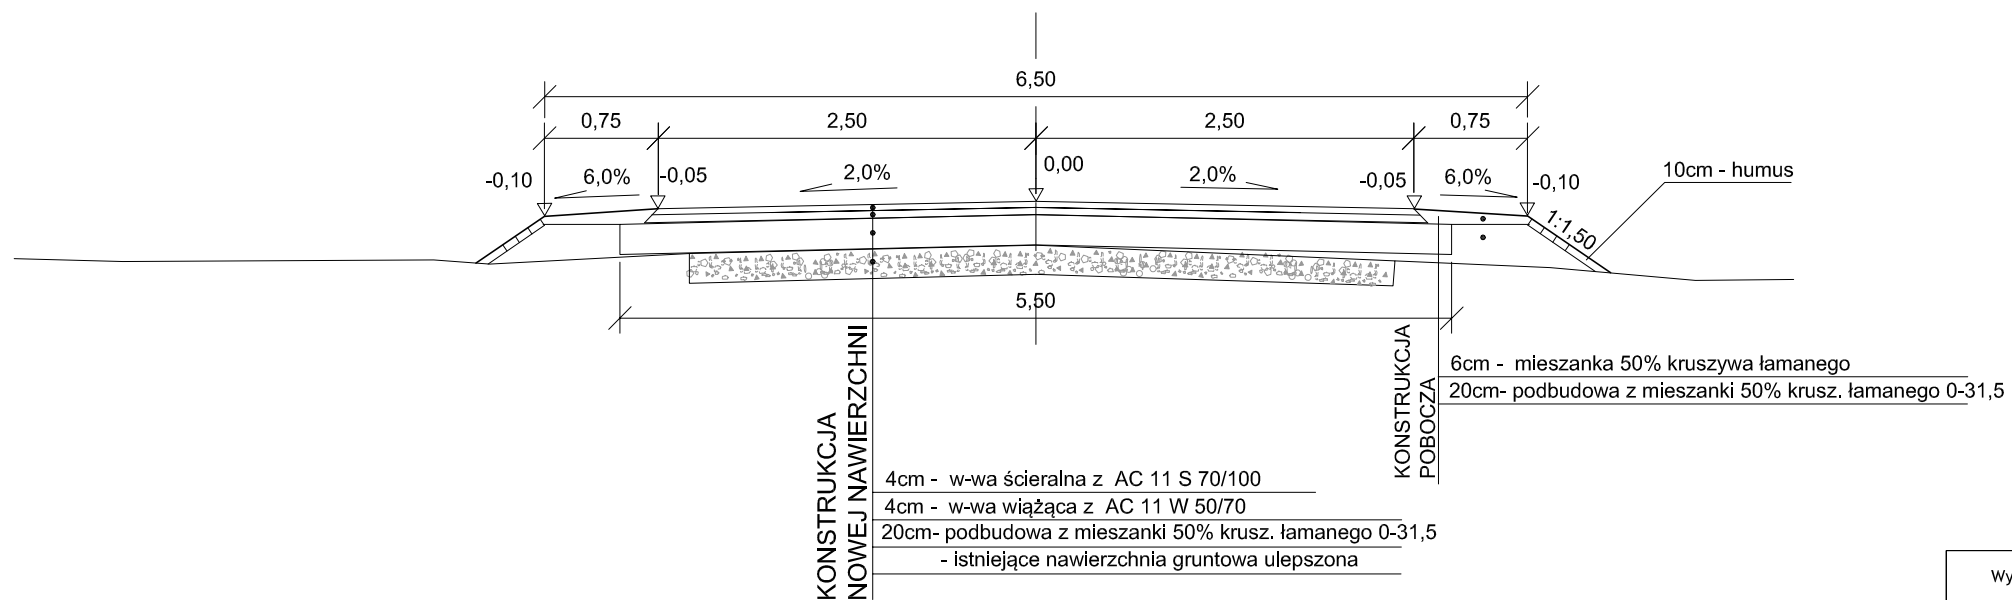

Wykonawca: PRO KOM Zakład Usług Projektowych Krzysztof Sawczuk 19-400 Olecko, ul. Sokola 3/27	OBIEKT: Przebudowa odcinka drogi wewnętrznej Gminy Wieliczki w m. SOBOLE od km 0+000 do km 0+235 na działce nr 196 i części działek nr 73 i 93 obręb Sobole, Gmina Wieliczki	Stadium PROJEKT BUDOWLANY	
	INWESTOR: Gmina Wieliczki, 19-404 Wieliczki ul. Lipowa 53	Skala 1:50	
TEMAT: PROFIL PODŁUŻNY	Nr rys. D-3		
Imię i Nazwisko	Nr uprawnień	Data	Podpis
Projektant	mgr inż. Krzysztof Sawczuk	SUW-83/93	listopad 2017r.