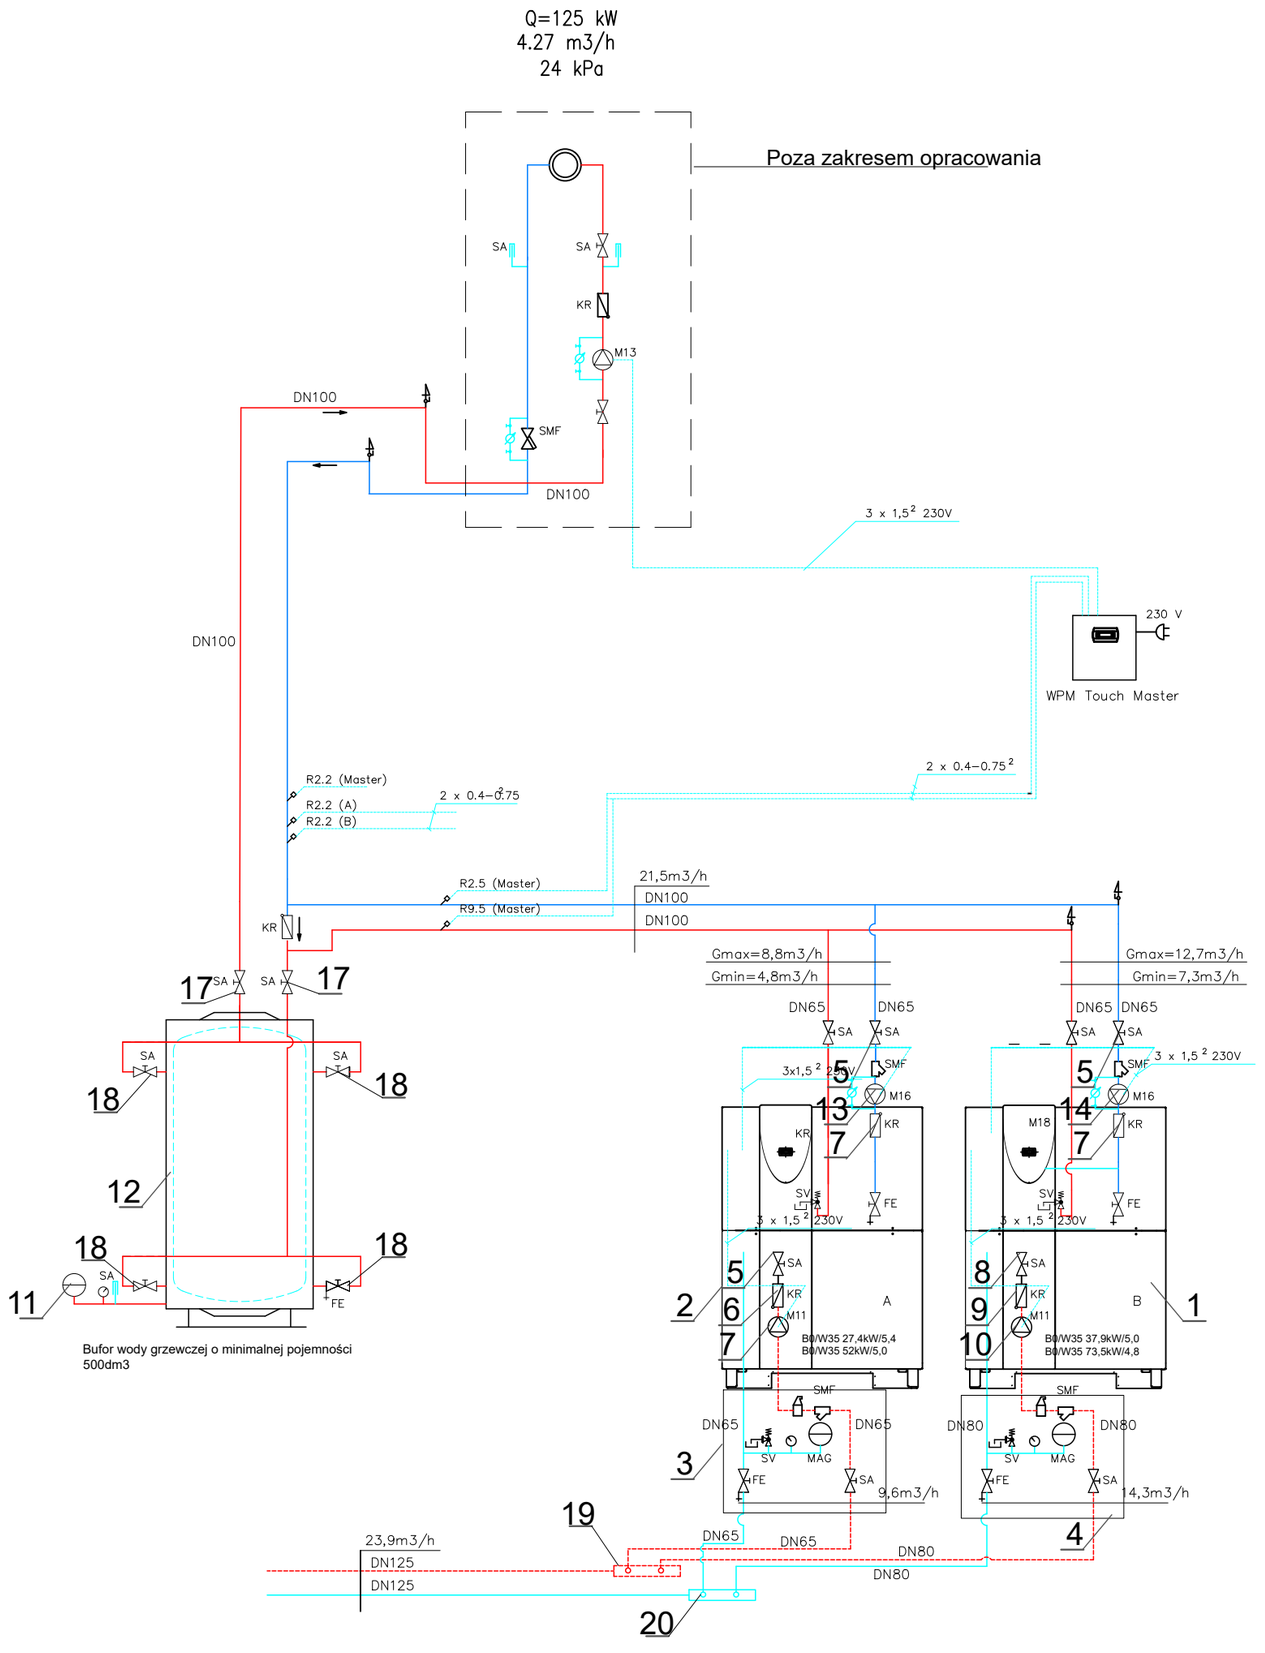

LEGENDA :

1. POMPA CIEPŁA GRUNTOWA O MOCY 73.5 KW — 1szt.
2. POMPA CIEPŁA GRUNTOWA O MOCY 52 KW — 1szt.
3. ZABEZPIECZENIE DOLNEGO ŹRÓDŁA SZB 65F-25 — 1szt.
   W SKŁAD KTÓREGO WCHODZĄ :
   - ZAWÓR BEZPIECZEŃSTEA
   - ZAWÓ SPUSTOWY
   - NACZYNIE WZBIORCZE NG25
   - SEPERATOR POWIETRZA DN 50
4. ZABEZPIECZENIE DOLNEGO ŹRÓDŁA SZB 65F-25 — 1szt.
   W SKŁAD KTÓREGO WCHODZĄ :
   - ZAWÓR BEZPIECZEŃSTEA
   - ZAWÓ SPUSTOWY
   - NACZYNIE WZBIORCZE NG35
   - SEPERATOR POWIETRZA DN 65
5. ZAWÓR ODCINAJĄCY DN 65 — 6 szt.
6. ZAWÓR ZWROTNY DN 65 — 3szt.
7. POMPA OBIEGU DOLNEGO ŹRÓDŁA
   Q - 2,57m3/h H - 9,80mH2O — 1szt.
8. ZAWÓR ODCINAJĄC DN 80 — 2szt.
9. POMPA OBIEGU DOLNEGO ŹRÓDŁA
   Q - 3,63m3/h H= 9,80 mH20 — 1szt.
10. ZAWÓR ZWROTNY DN 80 — 1szt.
11. NACZYNIE WZBIORCZE NG 35 — 1szt.
12. BUFOR C.O. POJ. 500L — 1szt.
13. POMPA OBIEGU C.O. P.C. 52KW
    Q - 1,78M3/H H- 2,5 KPA — 1szt.
14. POMPA OBIEGU C.O. PC. 73.5 KW
    Q - 2.51 M3/H H - 2.5 KPA — 1szt.
15. ROZDZIELACZ DOLNEGO ŹRÓDŁA POWRÓD
    DN 150, L - 1.0M — 1szt.
16. ROZDZIELACZ DOLNEGO ŹRÓDŁA ZASILANIE
    DN 150 , L - 1.0M — 1szt.
17. ZAWÓR ODCINAJĄCY DN 100 — 2szt.
18. ZAWÓR ODCINAJĄCY DN 40 — 4szt.
19. ROZDZIELACZ DOLNEGO ŹRÓDŁA
    ZASILANIE DN 150 — 1szt.
20. ROZDZIELACZ DOLNEGO ŹRÓDŁA
    POWRÓT DN150 — 1szt.

ENVITERM
ul. Szwedzka 2, 42-612 Tarnowskie Góry
tel. +48 531 877 335; e-mail: biuro@envterm.pl
NIP: 645 255 19 31; REGON: 367531084

TEMAT	WYMIANA NIEEKOLOGICZNEGO ŹRÓŁA CIEPŁA W BUDYNKU SZKOŁY PODSTAWOWEJ W PIŃCZYCACH NA POMPĘ CIEPŁA.		
ADRES INWESTYCJI	42-350 PIŃCZYCE , UL. ŚLĄSKA 3		
INWESTOR	GMINA KOZIEGŁOWY 42-350 KOZIEGŁOWY UL. PL. MONIUSZKI 14		
TREŚĆ RYS.	RZUT MASZYNOWNI		
IMIĘ I NAZWISKO		NR UPRAWNIEŃ	PODPIS
PROJEKTOWAŁ	mgr inż. Kamila Kucharska	upr. nr WKP/0424/POOS/19	
SPRAWDZIŁ			
ETAP/BRANŻA PBW / S	DATA 06.2023	SKALA 1:100	NR RYS. S-03