


STAROSTA NAKIELSKI
 ul. Gen. Henryka Dąbrowskiego 54
 89-100 Nakło nad Notecią

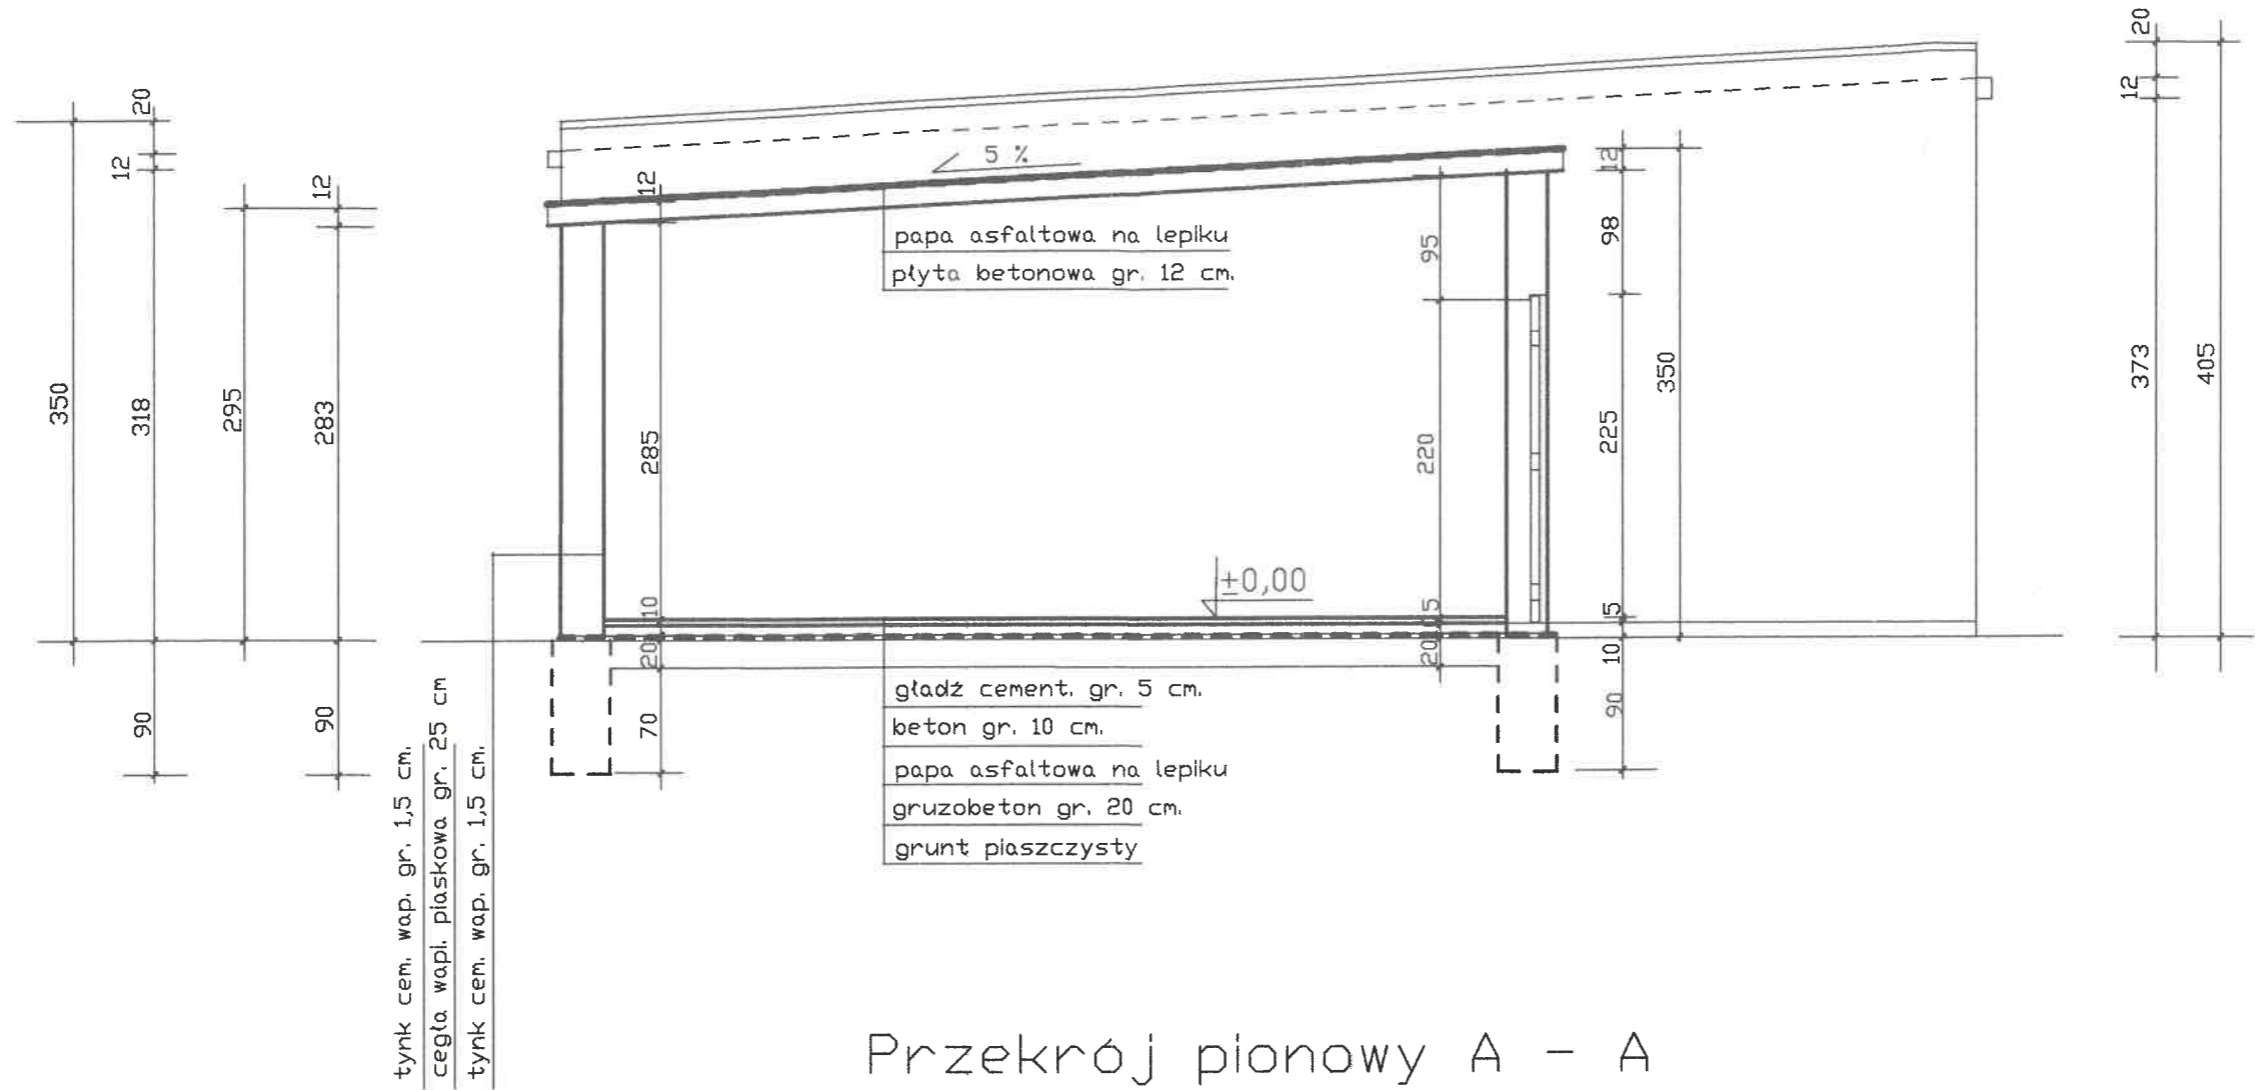

Przekrój pionowy A - A

Temat : Rozbiórka budynku gospodarczego		Nr rys.
Inwestor : Komenda Powiatowa Państwowej Straży Pożarnej w Nakle n. Not. ul. Strazacka 3, 89-100 Nakło n. Not.		R.4.
Lokalizacja :	89-200 Szubin, ul. Sportowa działki nr 803/5, 803/12	Skala
Branża :	B U D O W L A N A	1:50
Nazwa rysunku :	Przekrój pionowy A - A	Data oprac.
Opracował :	inż. Władysław Rosenau	Podpis :
mgr inż. Szymon Krzemieński		
Próba nr KUP/0049/PWOK/15		15. 12. 2015 r.
do projektowania i kierowania robotami budowlanymi bez ograniczeń w specjalności konstrukcyjno - budowlanej		Podpis :