


ZESTAWIENIE POMIESZCZEŃ
WG PN-70/B-02365

MIESZKANIE NR 1

Nr pom.	Nazwa pom.	Posadzka	Pow. użytkowa	Wysokość pom.
[--]	[--]	[--]	[m ²]	[m]
1/01	Wiatrołap	Panele	2,62	2,17
1/02	Pom.pomocnicze	Panele	1,20	2,17
1/03	Komunikacja	Panele	4,45	3,00
1/04	Łazienka	Panele	2,59	3,00
1/05	Kuchnia	Panele	8,95	3,00
1/06	Pokój nr 1	Panele	8,74	3,00
1/07	Pokój nr 2	Panele	11,60	3,00
1/08	Pokój nr 3	Panele	18,28	3,00
RAZEM			58,43	

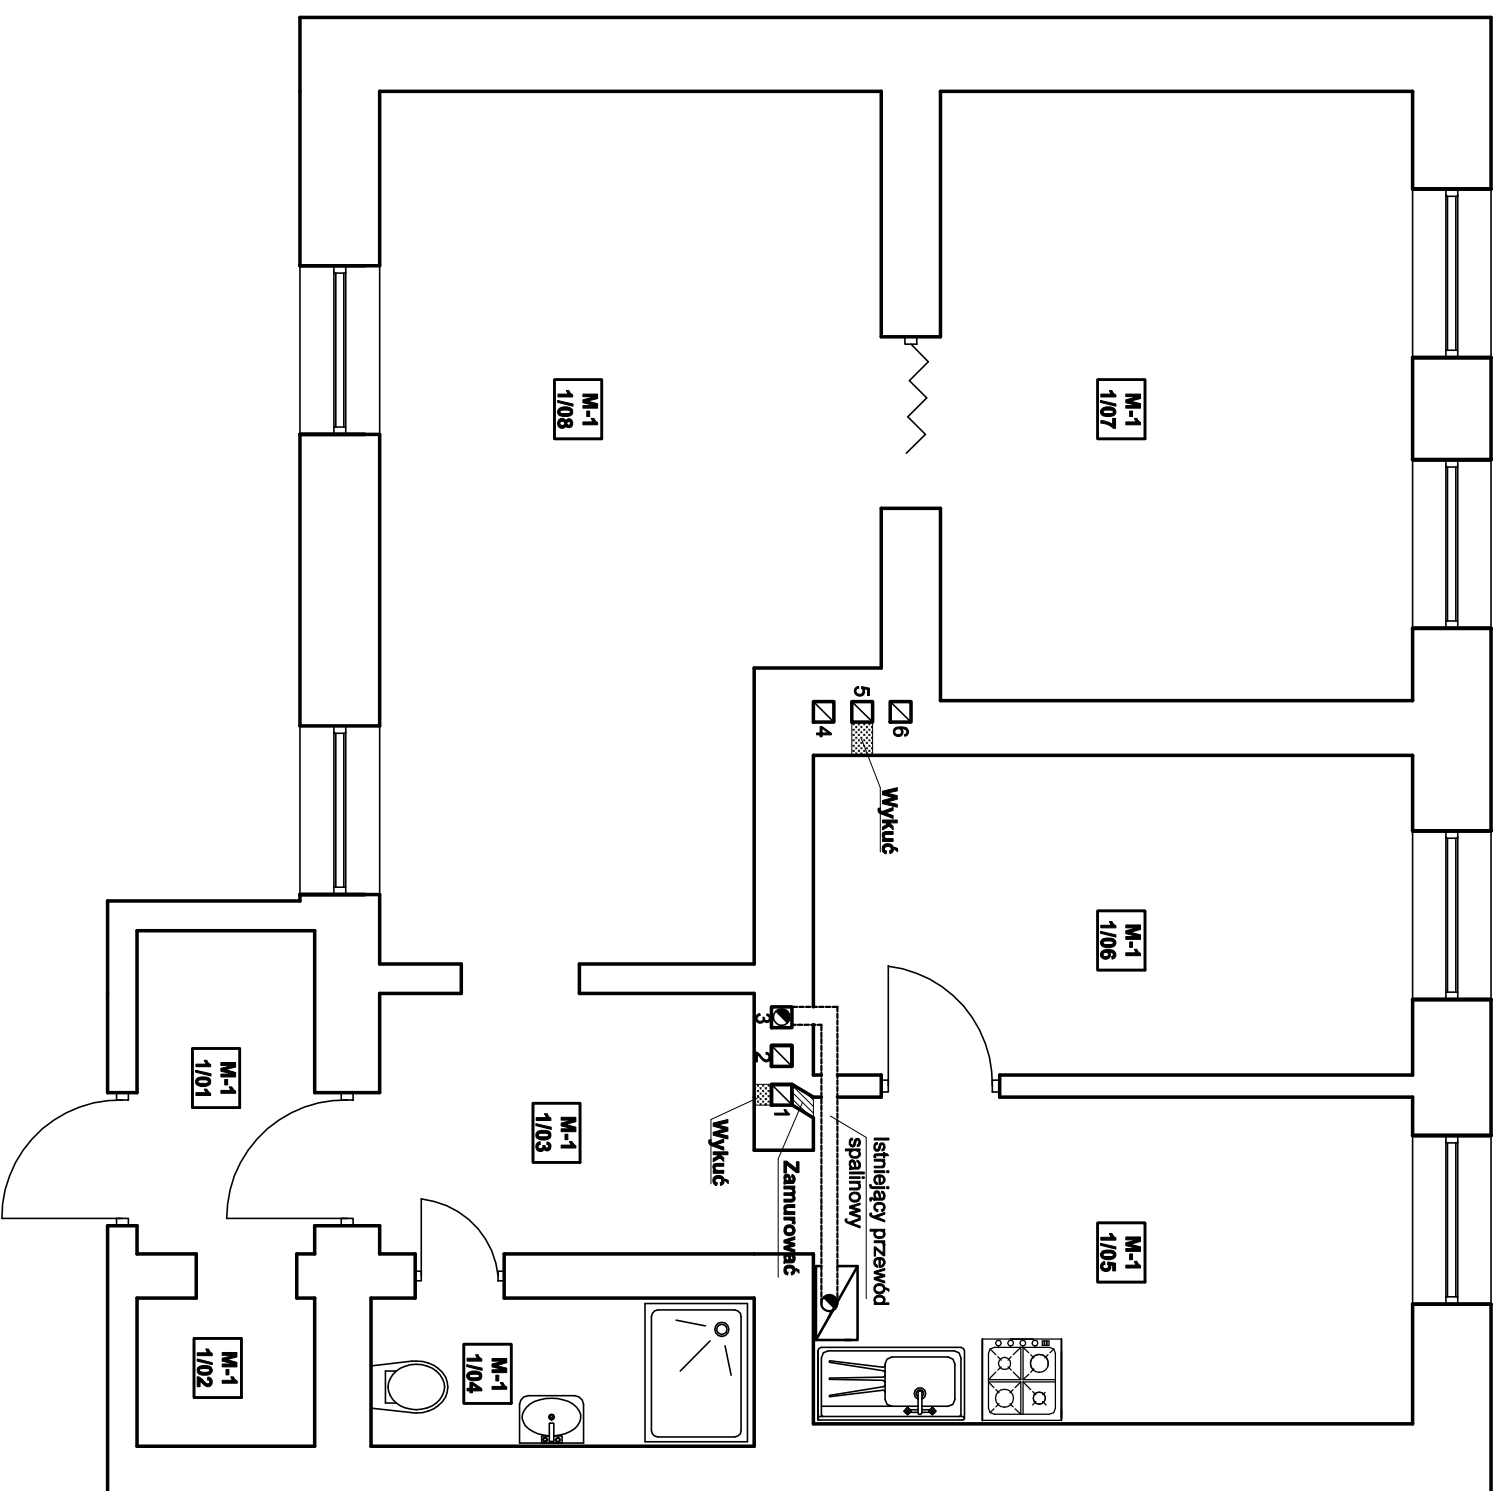

BIURO PROJEKTOWO - USŁUGOWE "INSTAL-TECH"		MGR INŻ. JAN DROZDŹ	
78-320 Pokczyn-Zdrój, ul. B. Chrobrego 24, tel., fax./94-36-620-91/			
Investor:	TBS LOKUM sp.z.o.o Świnoujście ul.Wyspiańskiego 35C,72-600 Świnoujście		
Obiekt:	Lokal mieszkalny nr 1 w budynku mieszkalnym wielorodzinnym Kategoria obiektu budowlanego XIII		
Adres:	ul. Łużycka 1, lokal mieszkalny nr 1 72-600 Świnoujście		
Investycja:	Przebudowa instalacji wentylacyjnej		
Stadium:	Projekt budowlany /instalacje sanitarne/	Data:	09.10.2021
Treść rysunku:	RZUT PARTERU /Inwentaryzacja/	Rys. nr:	2
Projektował	mgr inż. Jan Drozdź	Nr uprawnień:	ZAP/0211/PWBS/18
	/specjalność: instalacja w zakresie sieci, instalacji i urządzeń cieplnych, wentylacyjnych, gazowych, wod-kan/		
Sprawił	mgr inż. Arkadiusz Kosłowski	Nr uprawnień:	ZAP/0165/PWBS/17
	/specjalność: instalacja w zakresie sieci, instalacji i urządzeń cieplnych, wentylacyjnych, gazowych, wod-kan/		
		Skala:	1 : 50