


Wydruk z systemu IntraEwid

WSR.7011.7.2023

skala 1: 1 000

układ współrzędnych 2000 strefa 7 (21°)

X = 5461316.31, Y = 7425948.10

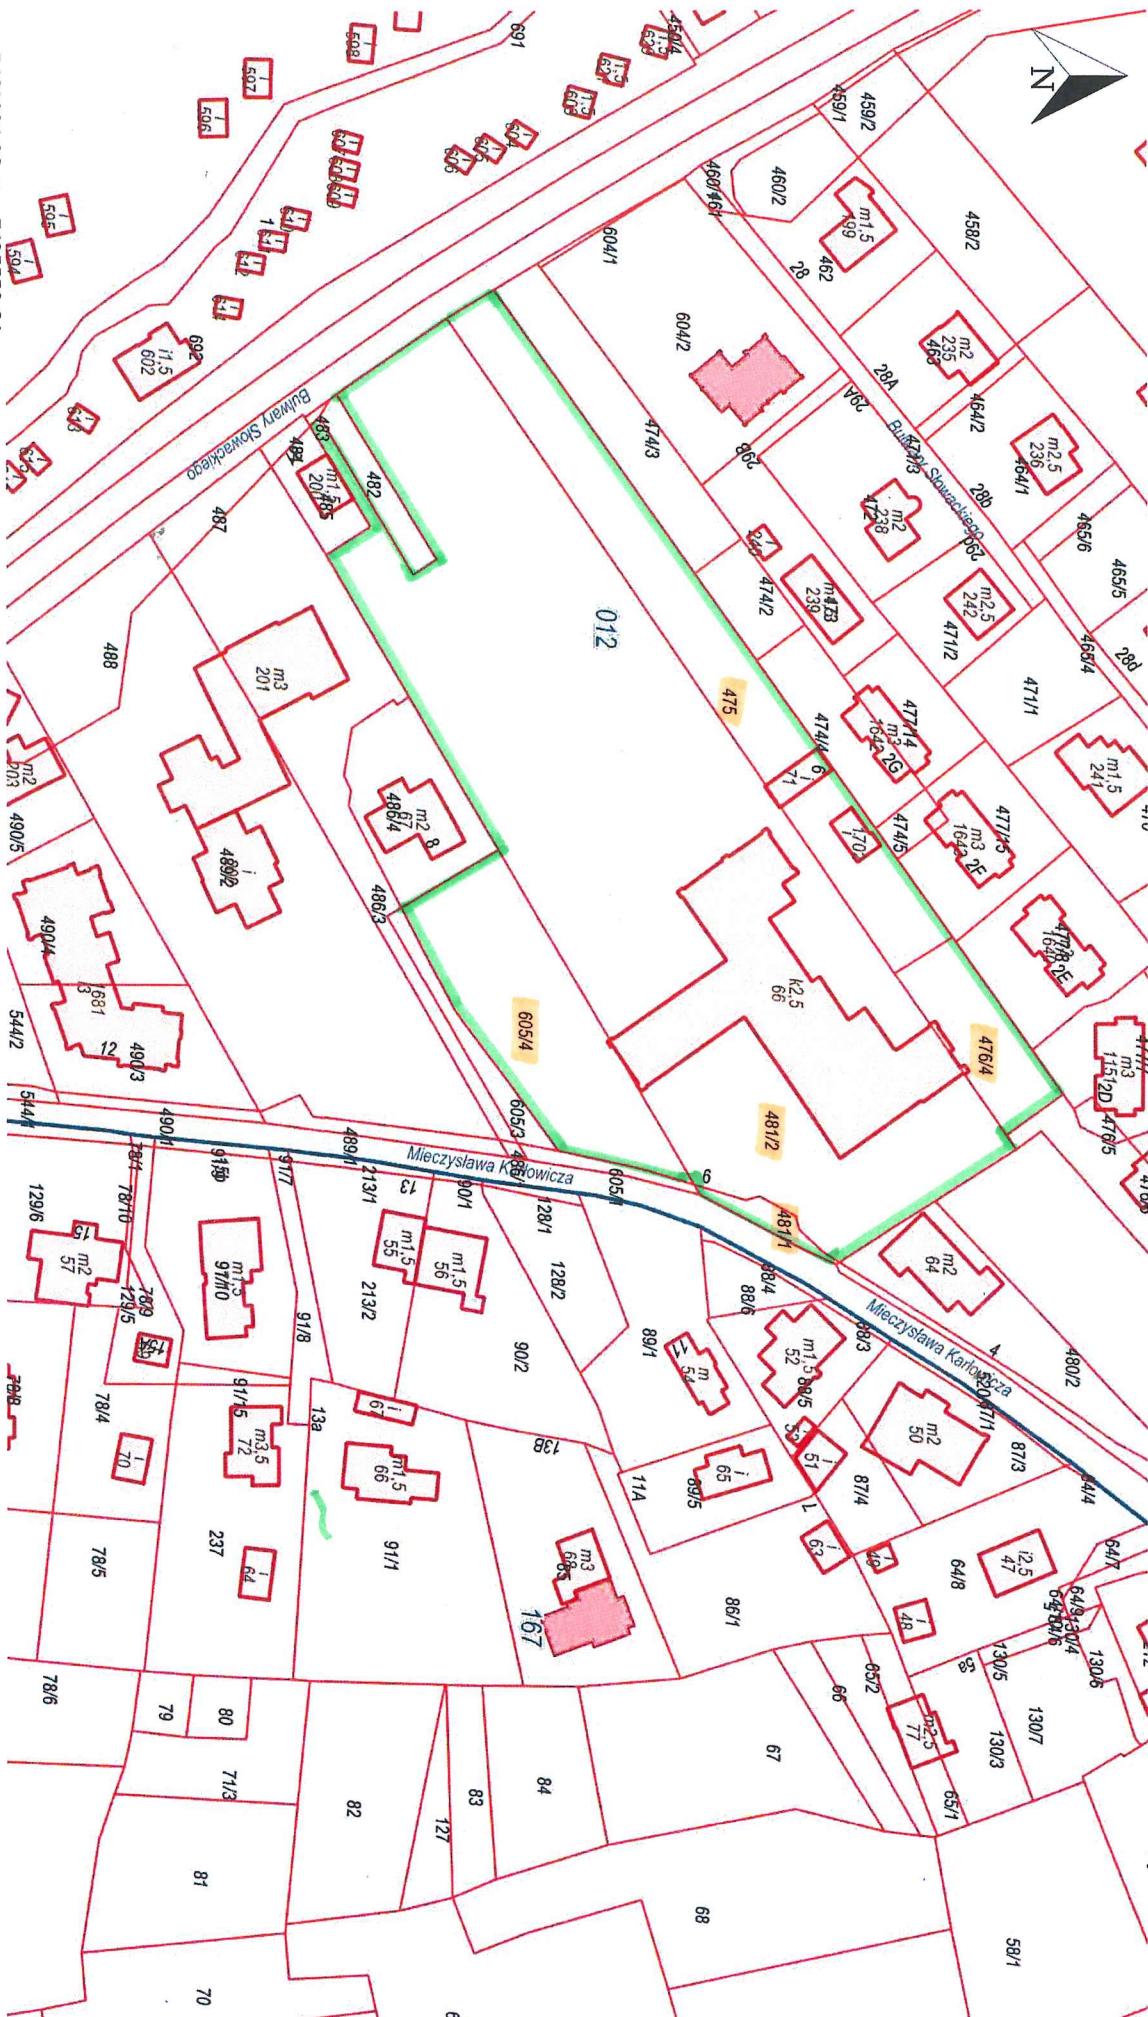

X = 5461094.06, Y = 7425558.64
012, Zakopane | 167, Zakopane

Udzielane informacje nie są dokumentami w postępowaniach administracyjnych i innych. Materiały zawierające informacje z powołanego zasobu geodezyjnego i kartograficznego (w tym dane z operatu ewidencji gruntów i budynków Starostwo Powiatowe w Zakopanem) należy zamawiać w Wydziale Geodezji. Dokumenty zawierające inne informacje przetwarzane w Wewnętrznym Portalu Mapowym należy zamawiać w wydzielonych działach aktualizacji tych danych.

działki objęte postępowaniem

Legenda

N Granica obrębu

■ Budynek w budowie

□ Budynek

□ Działka

