



Przekrój A-A

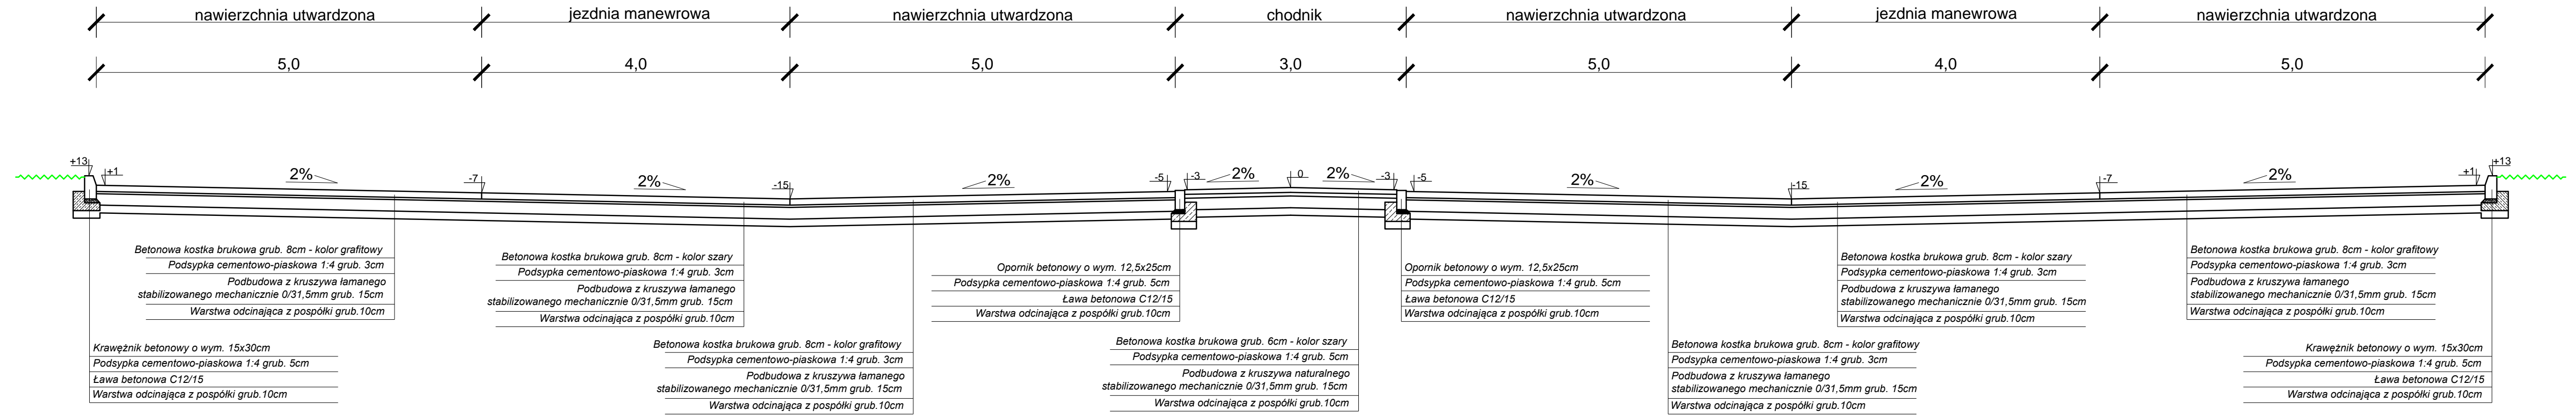

Przekrój przez chodnik z betonowej kostki brukowej

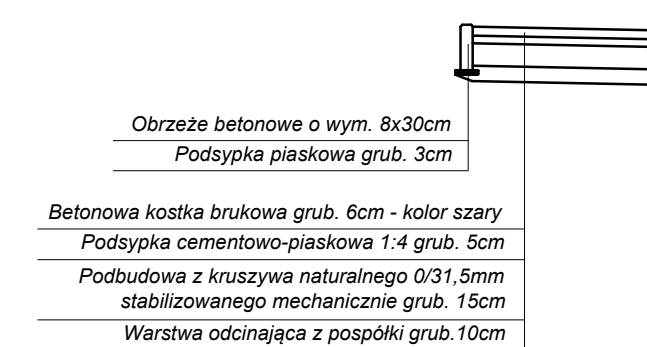

Investor:	Gmina Brańszczyk, Jana Pawła II 45, 07-221 Brańszczyk		
Objekt:	Działka nr 379, nr 381, nr 382, nr 416, nr 417, nr 418/3 w msc. Poreba, gmina Brzszczyk		
Temat opracowania:	Plac do rekreacji		
Nazwa rysunku:	PRZEKROJE NORMALNE		
Projektant:	mgr inż. Cezary Mikołajewski	Nr uprawnień:	MAZ/0515/PWBD/15
Data:	12.01.2017 r.	Stadium:	Projekt budowlany
		Branża:	Drogowa
		Nr rysunku:	3
		Skala:	1:50