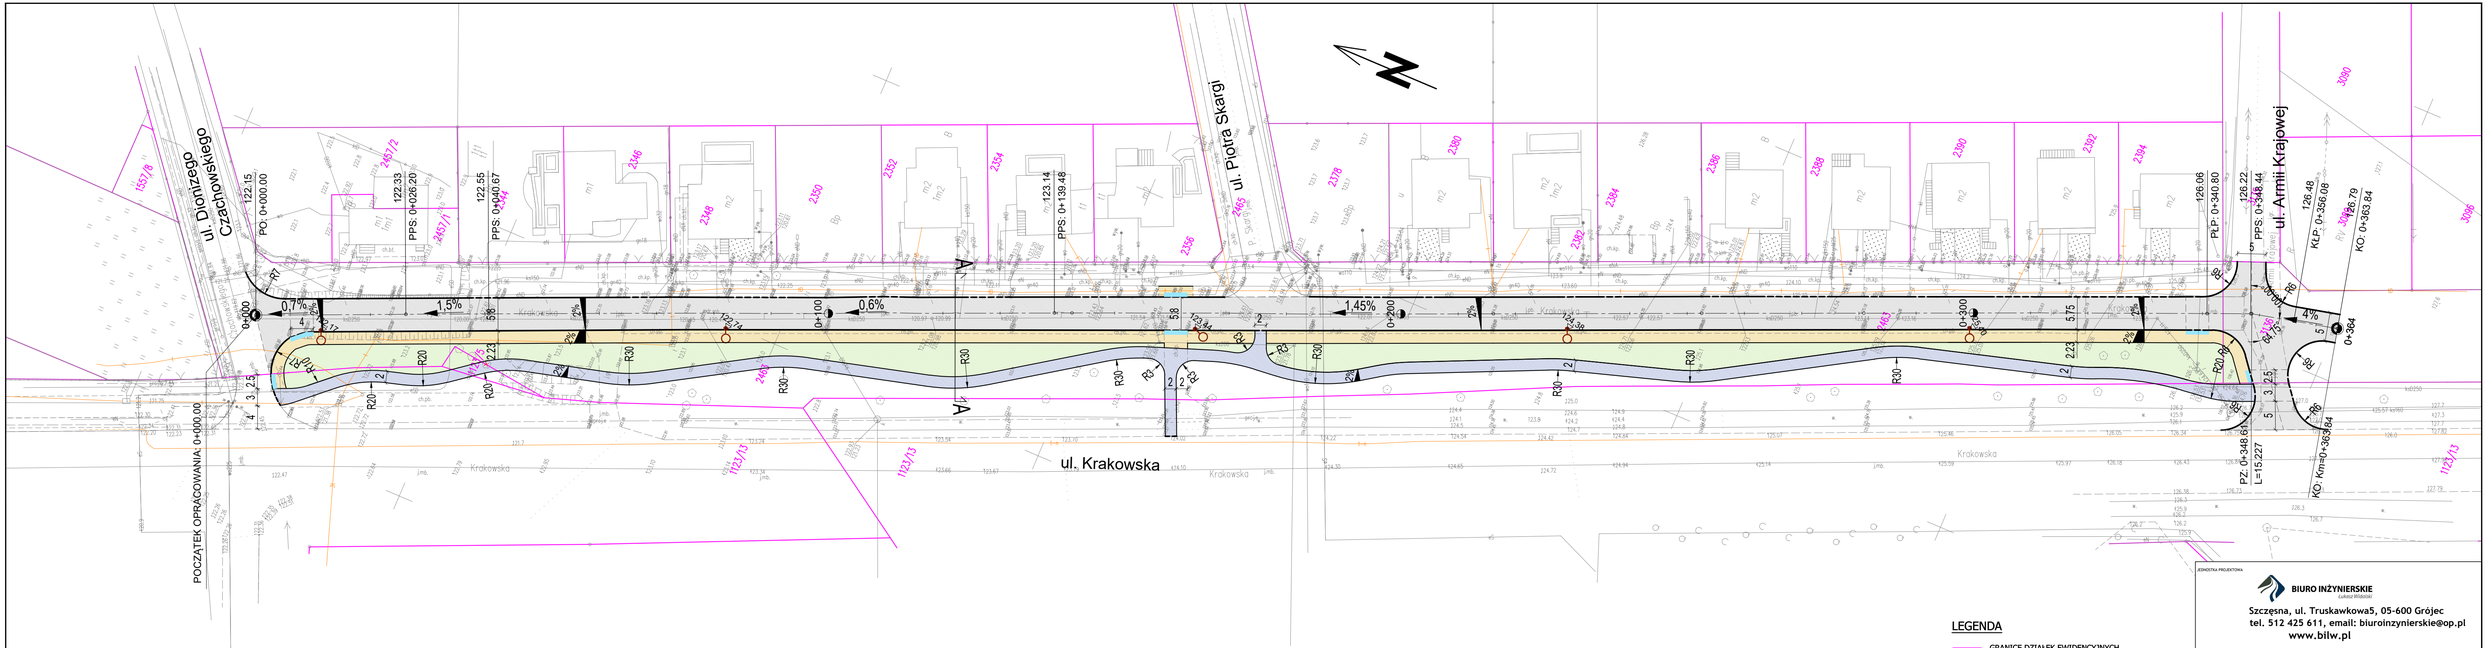

JEDNOSTKA PROJEKTOWA
BIURO INŻYNIERSKIE
Łukasz Widalski
Szczęsna, ul. Truskawkowa5, 05-600 Grójec
tel. 512 425 611, email: biuroinzynierskie@op.pl
www.bilw.pl

NAZWA OBIEKTU BUDOWLANEGO
PRZEBUDOWA DODATKOWEJ JEZDNI UL. KRAKOWSKIEJ W BIAŁOBRZEGACH

INWESTOR
BURMISTRZ MIASTA I GMINY BIAŁOBRZEGI
PLAC ZYGMUNTA STAREGO 9,
26-800 BIAŁOBRZEGI

BRANŻA: **DROGOWA**
FAZA PROJEKTU: **MATERIAŁY DO ZGŁOSZENIA ROBÓT**
PROJEKTOWAŁ: **mgr inż. ŁUKASZ WIDALSKI**
NUMER UPRAWNIEŃ: **MAZ/0143/POOD/12**
PODPIS:
TYTUŁ RYSUNKU: **PLAN SYTUACYJNY**
DATA: **06.2022** SKALA: **1:500** ARKUSZ: **1/1** NUMER RYSUNKU: **02**