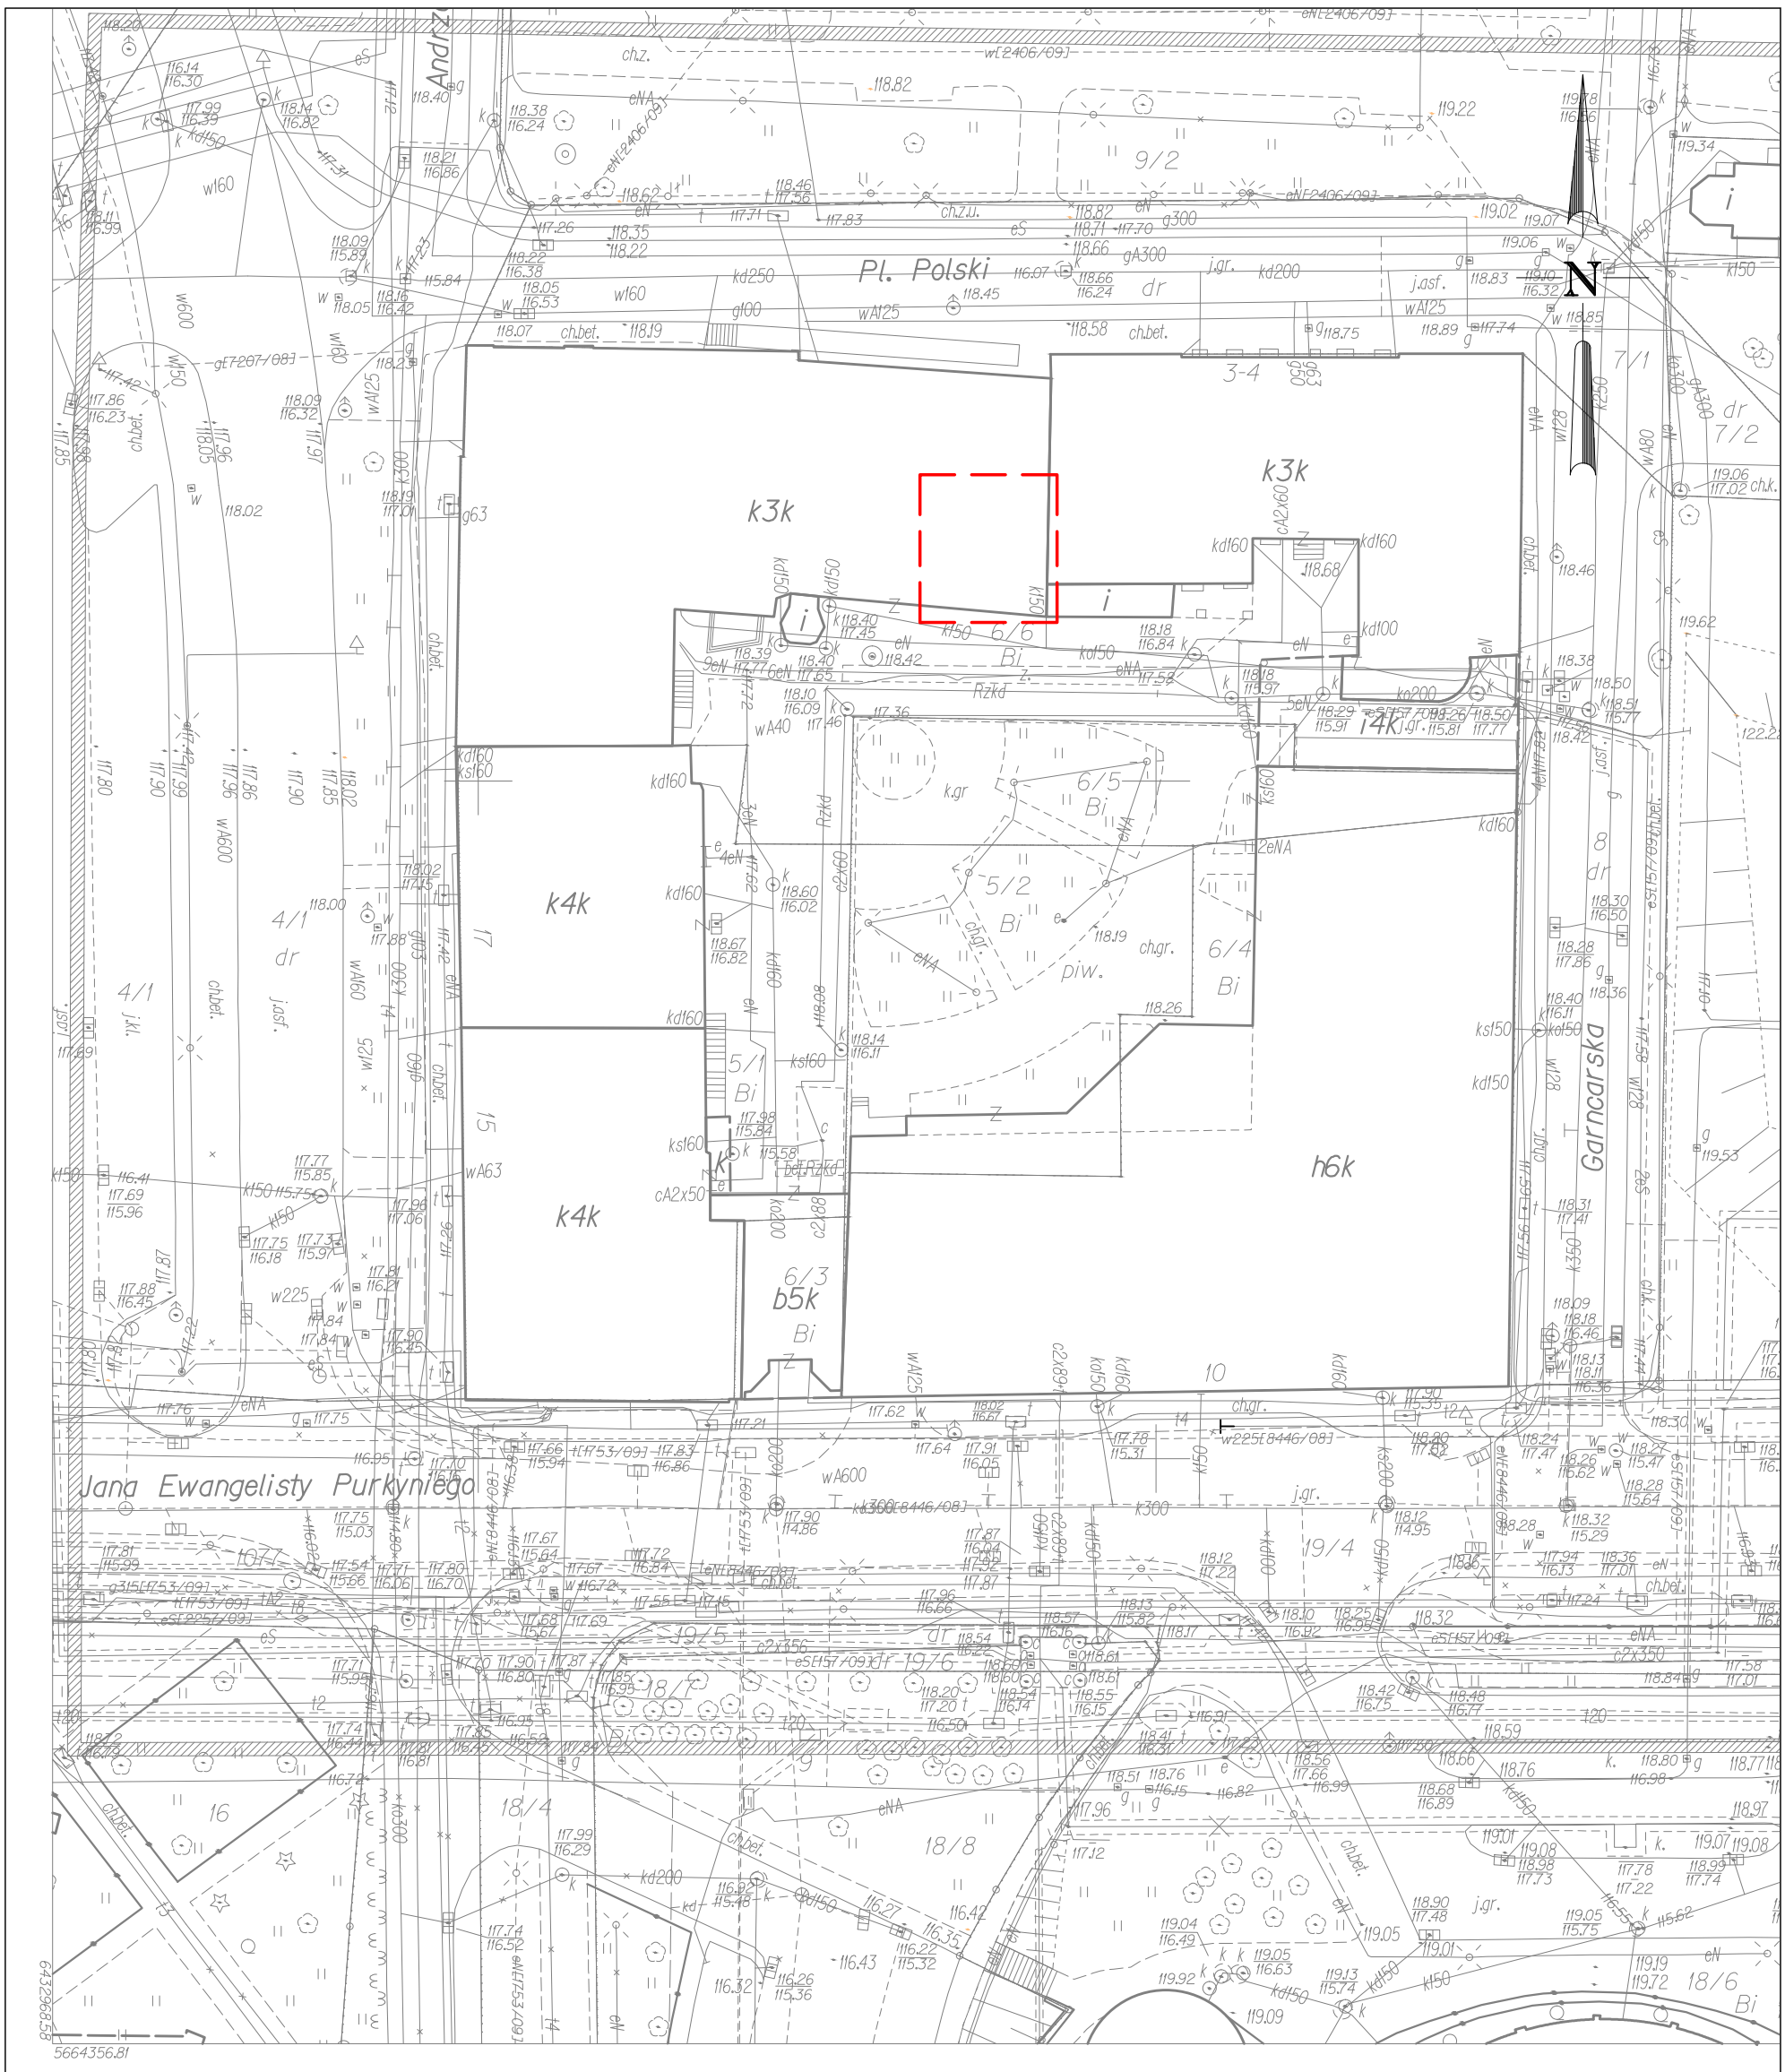

WROC?AW

Obr?b STARE MIASTO

Nr sekcji 6.148.12.04.1.3 6.148.12.04.3.1

Skala 1:500

MAPA ZASADNICZA

1. Mapa wektorowa opracowana w technologii numerycznej w ?rodowisku MicroStation na podstawie matrycy mapy zasadniczej, wydrukowana w ZGKiKM we Wroc?awiu
2. Uk?ad wspó?rz?dnych "2000".
3. Poziom odniesienia: "Kronsztadt 1986".
4. Tre?? wektorowa opracowana wg instrukcji K-1 "Podstawowa mapa kraju" z dnia 1.06.1995r.

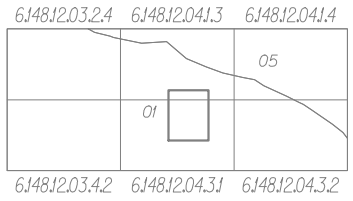

01 STARE MIASTO
05 PLACE GRUNWALDZKI

Nie wyklucza si? istnienia w terenie innych nie wykazanych na mapie urz?dze? podziemnych które nie by?y zg?oszone do inwentaryzacji lub o których brak jest informacji w instytucjach bran?owych.

WROC?AW 2-6-2010

ZAKRES AKTUALIZACJI MAPY

LOKALIZACJA POMIESZCZENIA NA RZUCIE BUDYNKU

JEDNOSTKA PROJEKTOWA

GRUPA PROJEKTOWA
RADOSŁAW ZAJĄC
ul. Bardowskiego 3/3; 58-302 Wałbrzych

BRANŻA	PROJEKTANT	NR UPR.	PODPIS
PROJ. ARCH.	mgr inż. arch. Radosław Zając	40/08/DOIA	

INWESTOR: AKADEMIA SZTUK PIĘKNYCH im. Eugeniusza Gepperta we Wrocławiu pl. Polski 3/4; 50-156 Wrocław

ADRES: pl. Polski 3/4, Wrocław dz. nr 6/6, AM-28, obręb Stare Miasto

TYTUŁ PROJEKTU: KONCEPCJA PRZEBUDOWY TOALET DOSTOSOWANIE DO POTRZEB OSÓB NIEPEŁNOSPRAWNYCH

TYTUŁ RYSUNKU: SYTUACJA – LOKALIZACJA POMIESZCZEŃ

SKALA	BRANŻA	REWIZJA	ETAP	NR RYSUNKU	DATA
1:500	ARCH.	01	K	PZT01	12.2021