



SKALA 1:50


1. PRZEKRÓJ NORMALNY DROGI
km 0+010-0+041

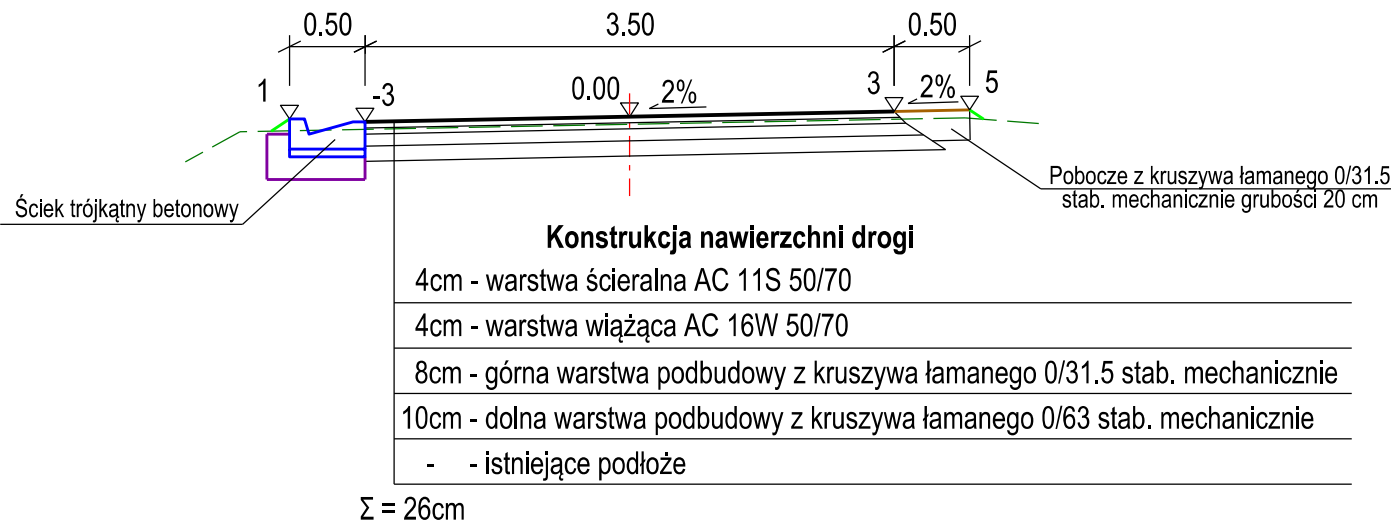


2. PRZEKRÓJ NORMALNY DROGI
km 0+185-0+369

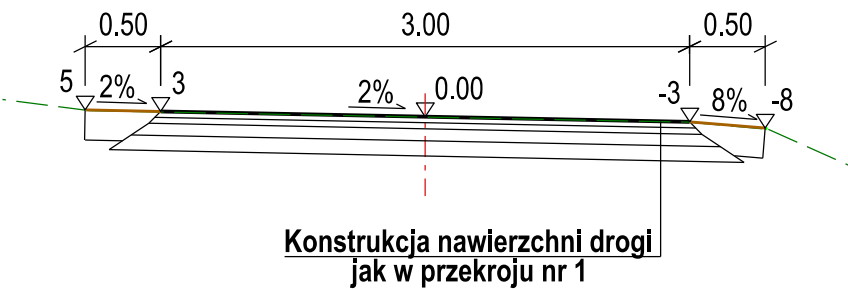

3. PRZEKRÓJ NORMALNY ZJAZDU

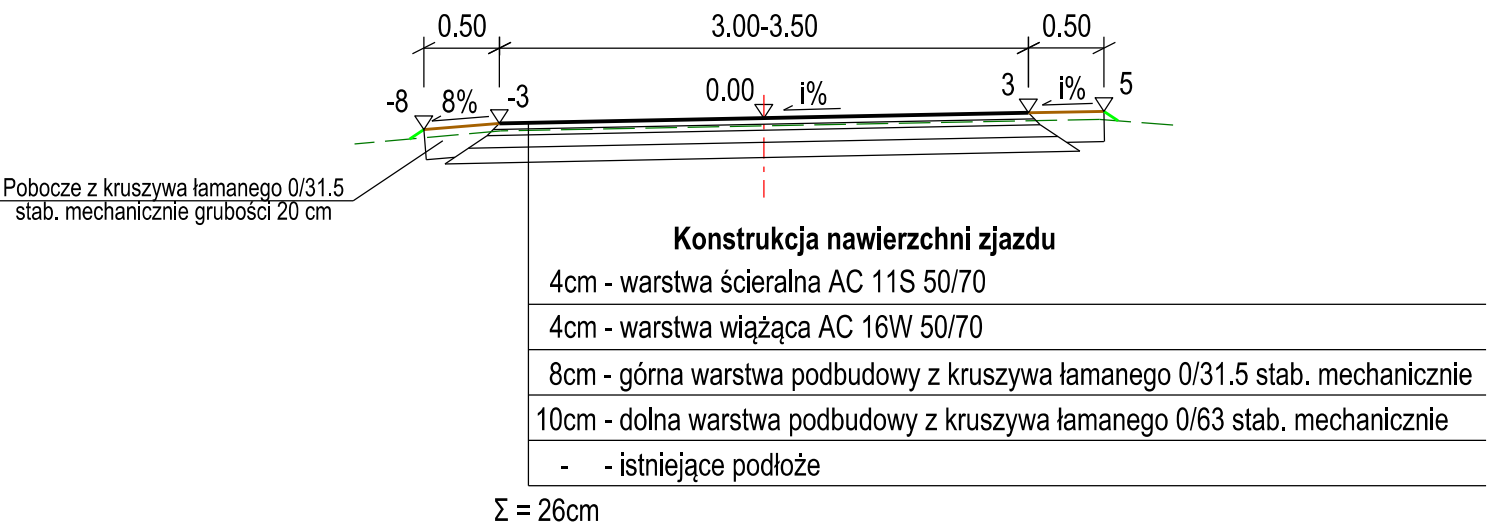

SKALA 1:25

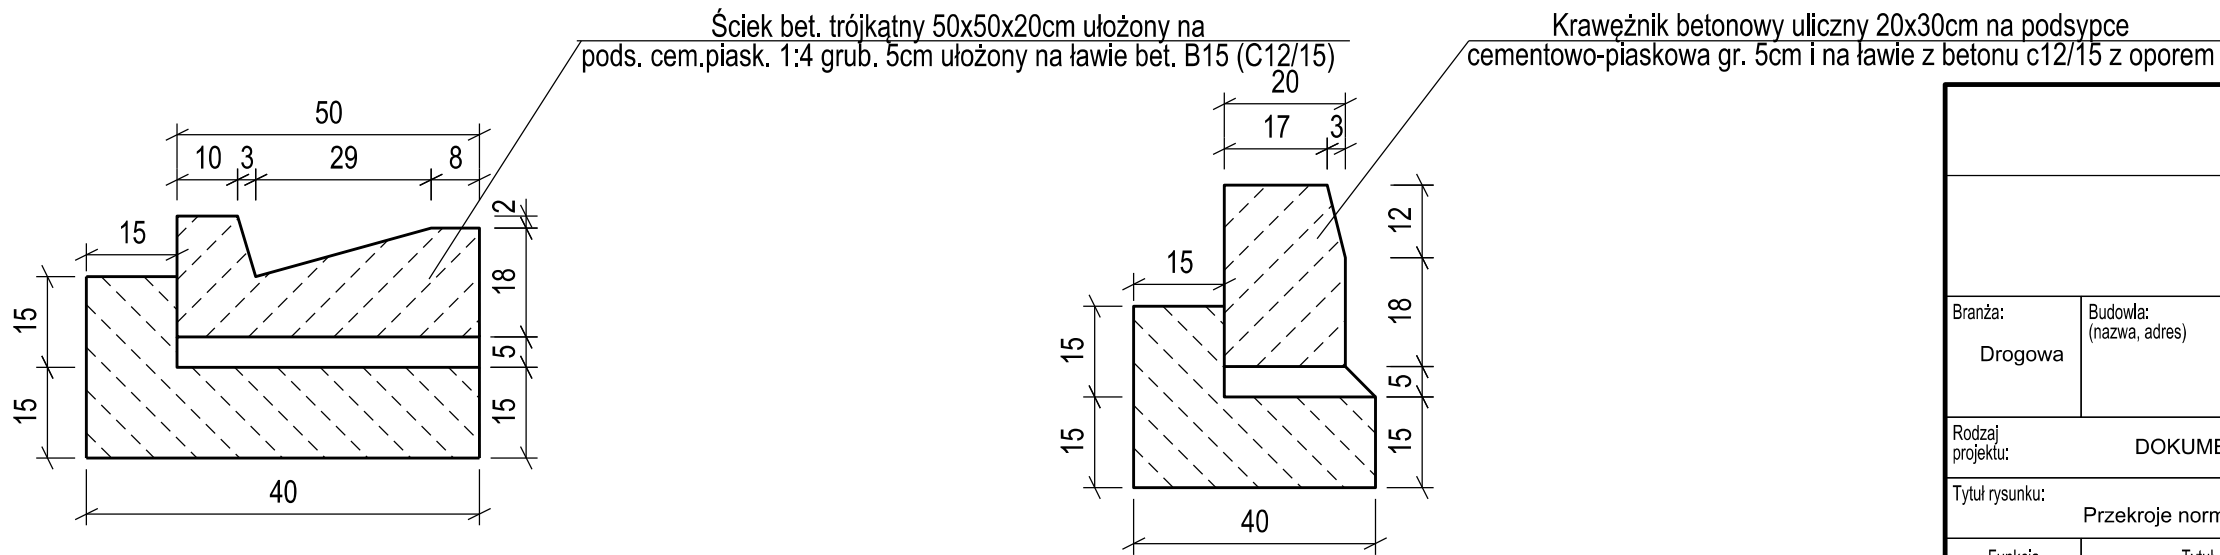

GMINA BOLKÓW ul. Rynek 1, 59-420 Bolków				
Branża: Drogowa	Budowla: (nazwa, adres) Przebudowa nawierzchni drogi wewnętrznej położonej na dz. 513/4 i 498/13 obręb Bolków 0002			
Rodzaj projektu:	DOKUMENTACJA PROJEKTOWA		Data: lipiec 2021	
Tytuł rysunku:	Przekroje normalne, szczegóły		Nr rys.: 3.0	Skala: 1:25, 1:50
Funkcja	Tytuł, imię i nazwisko	Specjalność	Nr Uprawnień	Podpis
Projektant:	mgr inż. Michał Stanek	drogowa	SLK/4866/POOD/13	