



STAROSTA KARTUSKI

D.7121.371.2023

Kartuzy, dnia 29.08.2023 r.



ZATWIERDZENIE NR 366/23

Dotyczy: wniosku Pana Pawła Kowalewskiego (z up. Burmistrza Gminy Żukowo) z dnia 14.07.2023 roku oraz uzupełnienia dokumentacji dnia 29.08.2023 roku w sprawie zatwierdzenia stałej zmiany organizacji ruchu poprzez ustawienie barier U-12a w obrębie skrzyżowania ulic Lipowej oraz Lotniczej w miejscowości Banino.

Na podstawie art. 10 ust. 5 ustawy z dnia 20 czerwca 1997 r. Prawo o ruchu drogowym (Dz. U. z 2023 r. poz. 1047) oraz na podstawie § 2 ust. 1 pkt 1, § 6 ust. 1, § 7 ust. 1 i 2, § 9 ust. 1 Rozporządzenia Ministra Infrastruktury z dnia 23 września 2003 r. w sprawie szczegółowych warunków zarządzania ruchem na drogach oraz wykonywania nadzoru nad tym zarządzaniem (Dz. U. z 2017 r. poz. 784) po analizie wniosku oraz projektu organizacji ruchu dnia 17.07.2023 roku, po wydaniu pozytywnej opinii przez Naczelnika Wydziału Ruchu Drogowego KPP Kartuzy dnia 23.08.2023 roku oraz po pozytywnym zaopiniowaniu przez Dyrektora Zarządu Dróg Powiatowych w Kartuzach dnia 29.08.2023 roku opiniuję projekt pozytywnie.

Łukasz Formela

Stalą zmianę organizacji ruchu wprowadzi wnioskodawca od dnia 20.12.2023 roku.
L.F.29.08.2023.

MŁODSZY REFERENT

Wyżej wymienione ustalenia na podstawie projektu zmian organizacji ruchu i wskazanych ustaw.

ZATWIERDZAM
z up. Starosty

Arkadiusz Langa
Kierownik Referatu Transportu

Pouczenie:

Zgodnie z § 12 ust. 1 ww. rozporządzenia jednostka wprowadzająca organizację ruchu zawiadamia organ zarządzający ruchem, zarząd drogi oraz właściwego komendanta Policji o terminie jej wprowadzenia, co najmniej 7 dni przed dniem wprowadzenia organizacji ruchu. Zgodnie z § 12 ust. 4, jeżeli w terminie, o którym mowa w § 8 ust. 7, brak jest zawiadomienia, o którym mowa w § 12 ust. 1, organ zarządzający ruchem poinformuje zarząd drogi o utracie ważności zatwierdzonej organizacji ruchu.

Każdorazowo proszę powoływać się na sygn. akt.

Otrzymują :

1. Pan Paweł Kowalewski
✓ Urząd Gminy Żukowo
ul. Gdańska 52, 83-330 Żukowo
2. Komenda Powiatowa Policji w Kartuzach
ul. Sambora 44, 83-300 Kartuzy
3. Pan Andrzej Puzdrowski
✓ Dyrektor Zarządu Dróg Powiatowych w Kartuzach
ul. Gdańska 26, 83-300 Kartuzy
4. a/a

DOCELOWA ORGANIZACJA RUCHU

TEMAT: Montaż barier U-12a przy przejściu dla pieszych przy ulicy Lipowej w miejscowości Banino.

LOKALIZACJA: WOJEWÓDZTWO: POMORSKIE
POWIAT: KARTUSKI
GMINA: ŻUKOWO
MIEJSCOWOŚĆ: BANINO

INWESTOR: GMINA ŻUKOWO, UL. GDAŃSKA 52,
83-330 ŻUKOWO



	IMIĘ I NAZWISKO	PODPIS	DATA
PROJEKTOWAŁA	Aleksandra Thrun		06.2023 r.

I. OPIS TECHNICZNY

1. Podstawa opracowania i materiały wyjściowe

- a) Rozporządzenie Ministra Transportu i Gospodarki Morskiej z dnia 2 marca 1999 r. *w sprawie warunków technicznych, jakim powinny odpowiadać drogi publiczne i ich usytuowanie* (Dz.U.2016.124 t.j. z dnia 2016.01.29).
- b) Rozporządzenie Ministra Infrastruktury z dnia 23 września 2003 r. *w sprawie szczegółowych warunków zarządzania ruchem na drogach oraz wykonywania nadzoru nad tym zarządzaniem*. (Dz.U.2017.784 t.j. z dnia 2017.04.14).
- c) Rozporządzenie Ministra Infrastruktury z dnia 3 lipca 2003 r. *w sprawie szczegółowych warunków technicznych dla znaków i sygnałów drogowych oraz urządzeń bezpieczeństwa ruchu drogowego i warunków ich umieszczania na drogach wraz z załącznikami*. (Dz.U.2003.220.2181 z dnia 2003.12.23).
- d) Ustawa z dnia 20 czerwca 1997 r. *Prawo o ruchu drogowym* (Dz.U.2018.1990 t.j. z dnia 2018.10.17).
- e) Mapa sytuacyjna.

2. Cel opracowania

Przedmiotem opracowania jest zmiana docelowej organizacji ruchu w ciągu ulicy Lipowej w miejscowości Banino poprzez montaż barier U-12a przy przejściu dla pieszych w celu poprawy bezpieczeństwa uczestników ruchu drogowego.

3. Stan istniejący, charakterystyka drogi

Teren objęty opracowaniem obejmuje drogę gminną - ulicę Lipową w miejscowości Banino. Występuje ruch samochodowy, motocyklowy i pieszy.

Charakterystyka ul. Lipowej:

- a) Klasa drogi – gminna.

- b) Droga jednojezdniowa, dwukierunkowa.
- c) Prędkość dopuszczalna – 50 km/h.
- d) Szerokość pasa drogowego – 6,0 m.
- e) Nawierzchnia – bitumiczna.
- f) Jednostronny chodnik.
- g) Odwodnienie – powierzchniowe.

4. Planowany termin realizacji

Wprowadzenie zmian w docelowej organizacji ruchu nastąpi do dnia 20.12.2023 r.


5. Proponowana zmiana organizacji ruchu

Projekt zakłada montaż barier U-12a, na dz. nr 118, przy chodniku w ciągu ulicy Lipowej w miejscowości Banino. Zastosowano bariery koloru żółtego, o wymiarach 2000mm x 1600mm. Wysokość bariery ponad poziomem chodnika wynosi 1100mm, osadzenie w gruncie na głębokość 500mm. Bariery należy zamontować na odcinku o długości 30m, zgodnie z rys. nr 2.

6. Wymagania dla barier

Bariery muszą spełniać następujące warunki:

- słupki z rur stalowych ocynkowanych
- bariery mocować w sposób trwały, zapewniający ich stabilność;
- używać materiałów posiadających atest bezpieczeństwa;

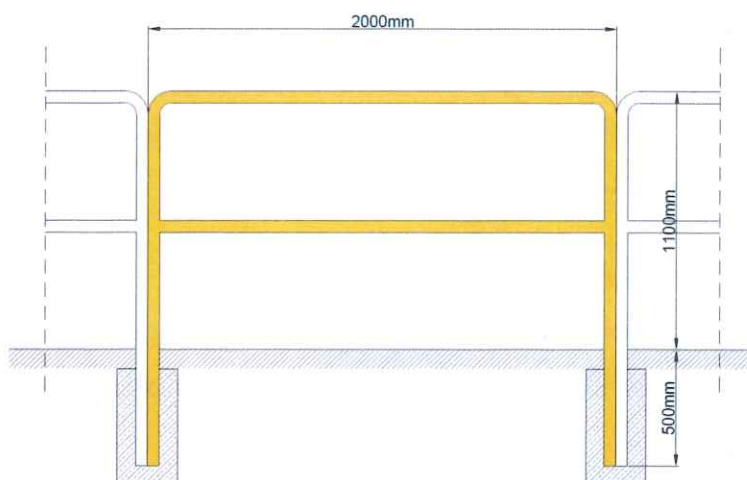

Schemat montażu barier U-12a.

7. Uwagi

Ze względu na fakt, iż prace budowlane prowadzone będą w obszarze gdzie występuje ciągły ruch pojazdów, należy podczas prowadzenia robót bezwzględnie przestrzegać zasad BHP (w tym zapewnić odpowiedni strój osobom pracującym w obszarze jezdni) i nie stwarzać zagrożenia w ruchu drogowym.


II. CZĘŚĆ RYSUNKOWA

Rysunek nr 1 – plan orientacyjny, skala 1:10000

Rysunek nr 2 – schemat oznakowania, skala 1:500

Opracowała:
Aleksandra Thrun



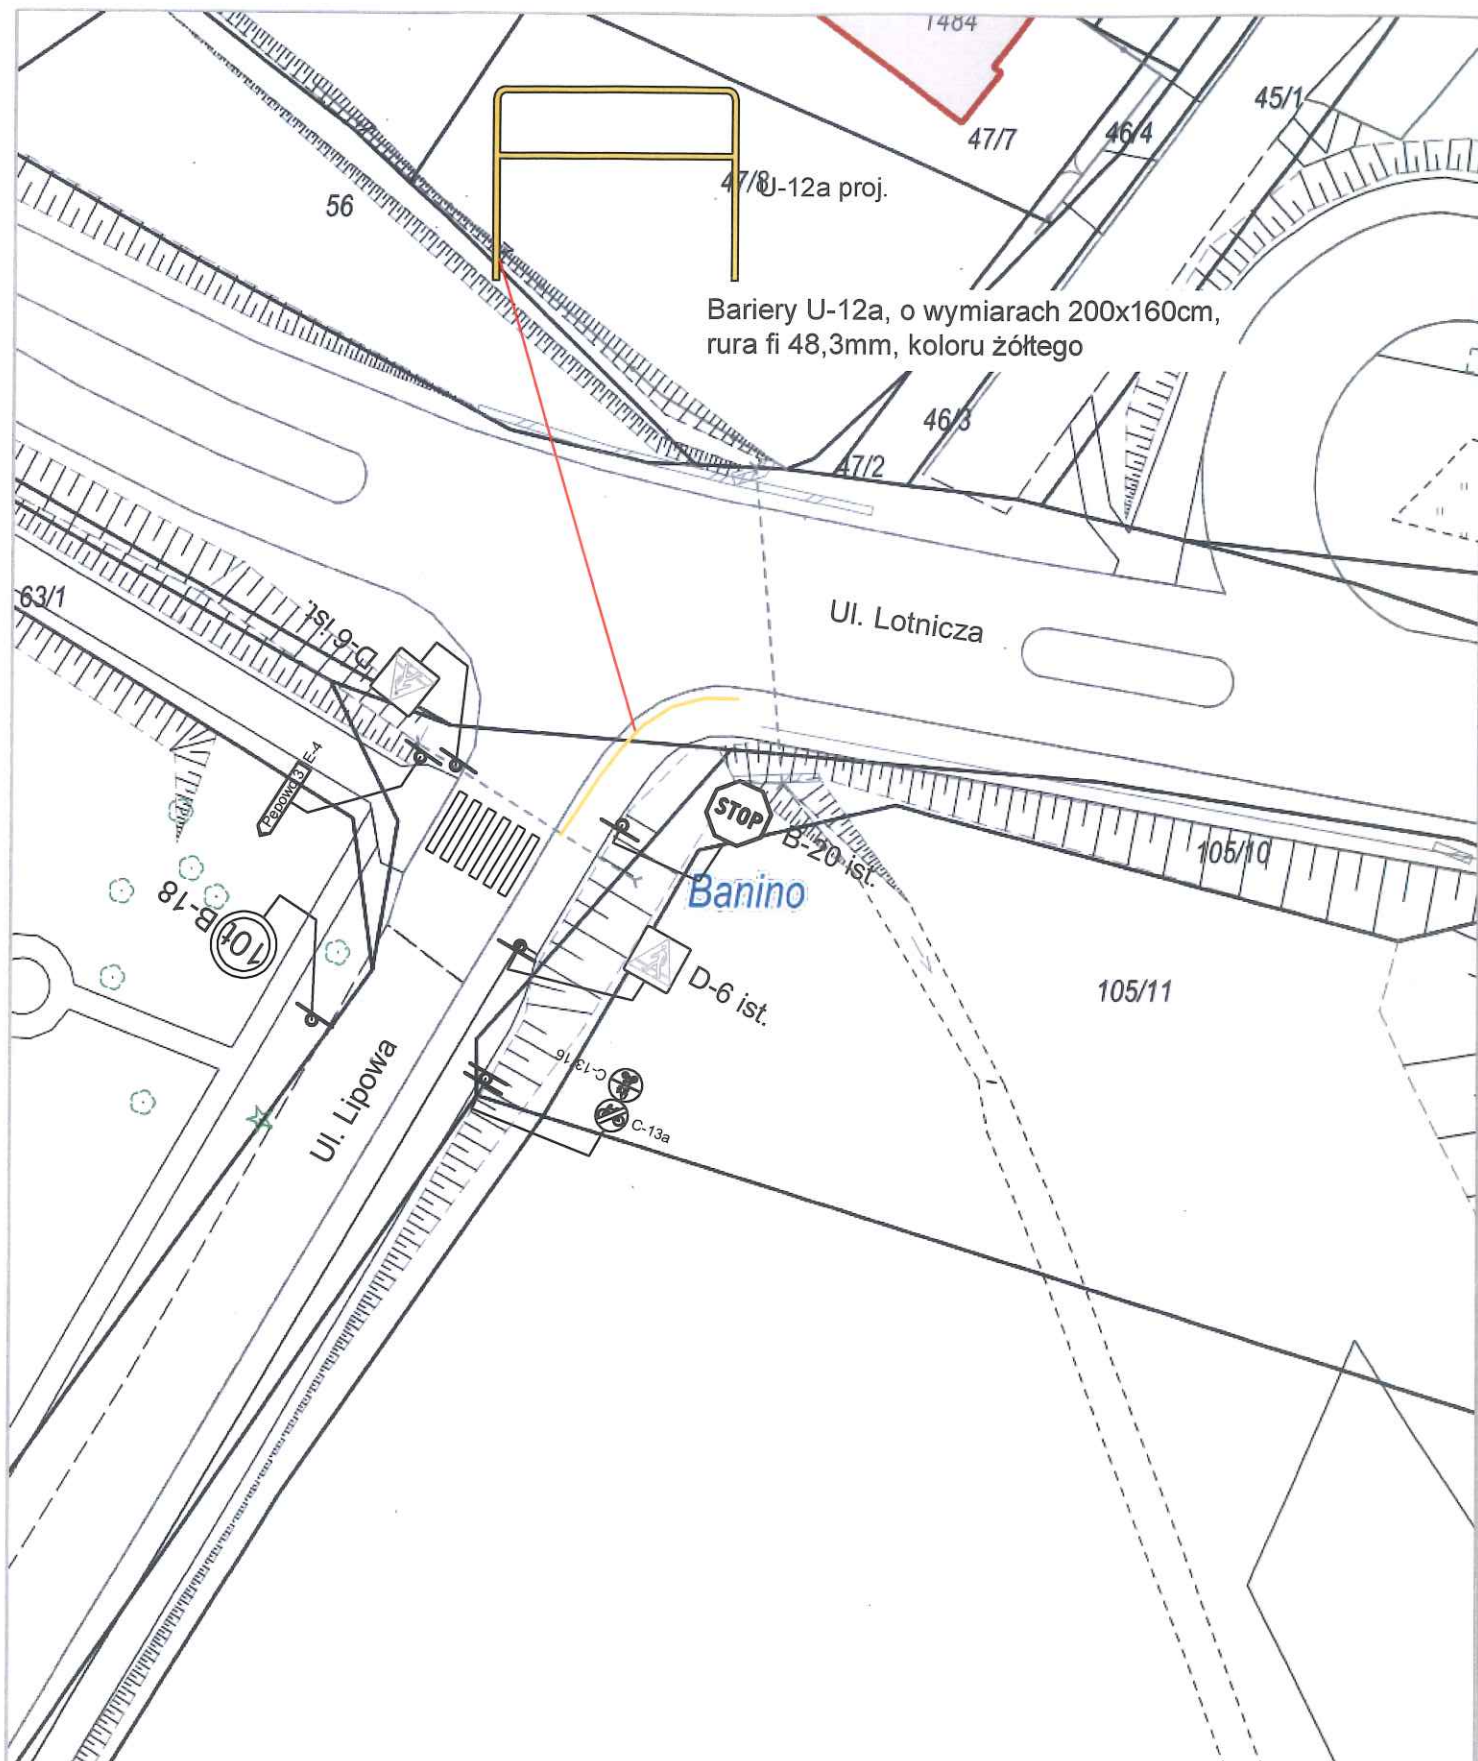

LEGENDA

U-12a proj. - projektowane bariery

Nazwa
rysunku

DOCELOWA ORGANIZACJA RUCHU
PLAN SYTUACYJNY

Tytuł
opracowania

Wprowadzenie barier U-12a przy przejściu dla pieszych
na ulicy Lipowej w miejscowości Banino.

Projektowała

Aleksandra Thrun

Podpis

[Signature]

Data

06.2023

Skala

1:500

Nr rys.

2