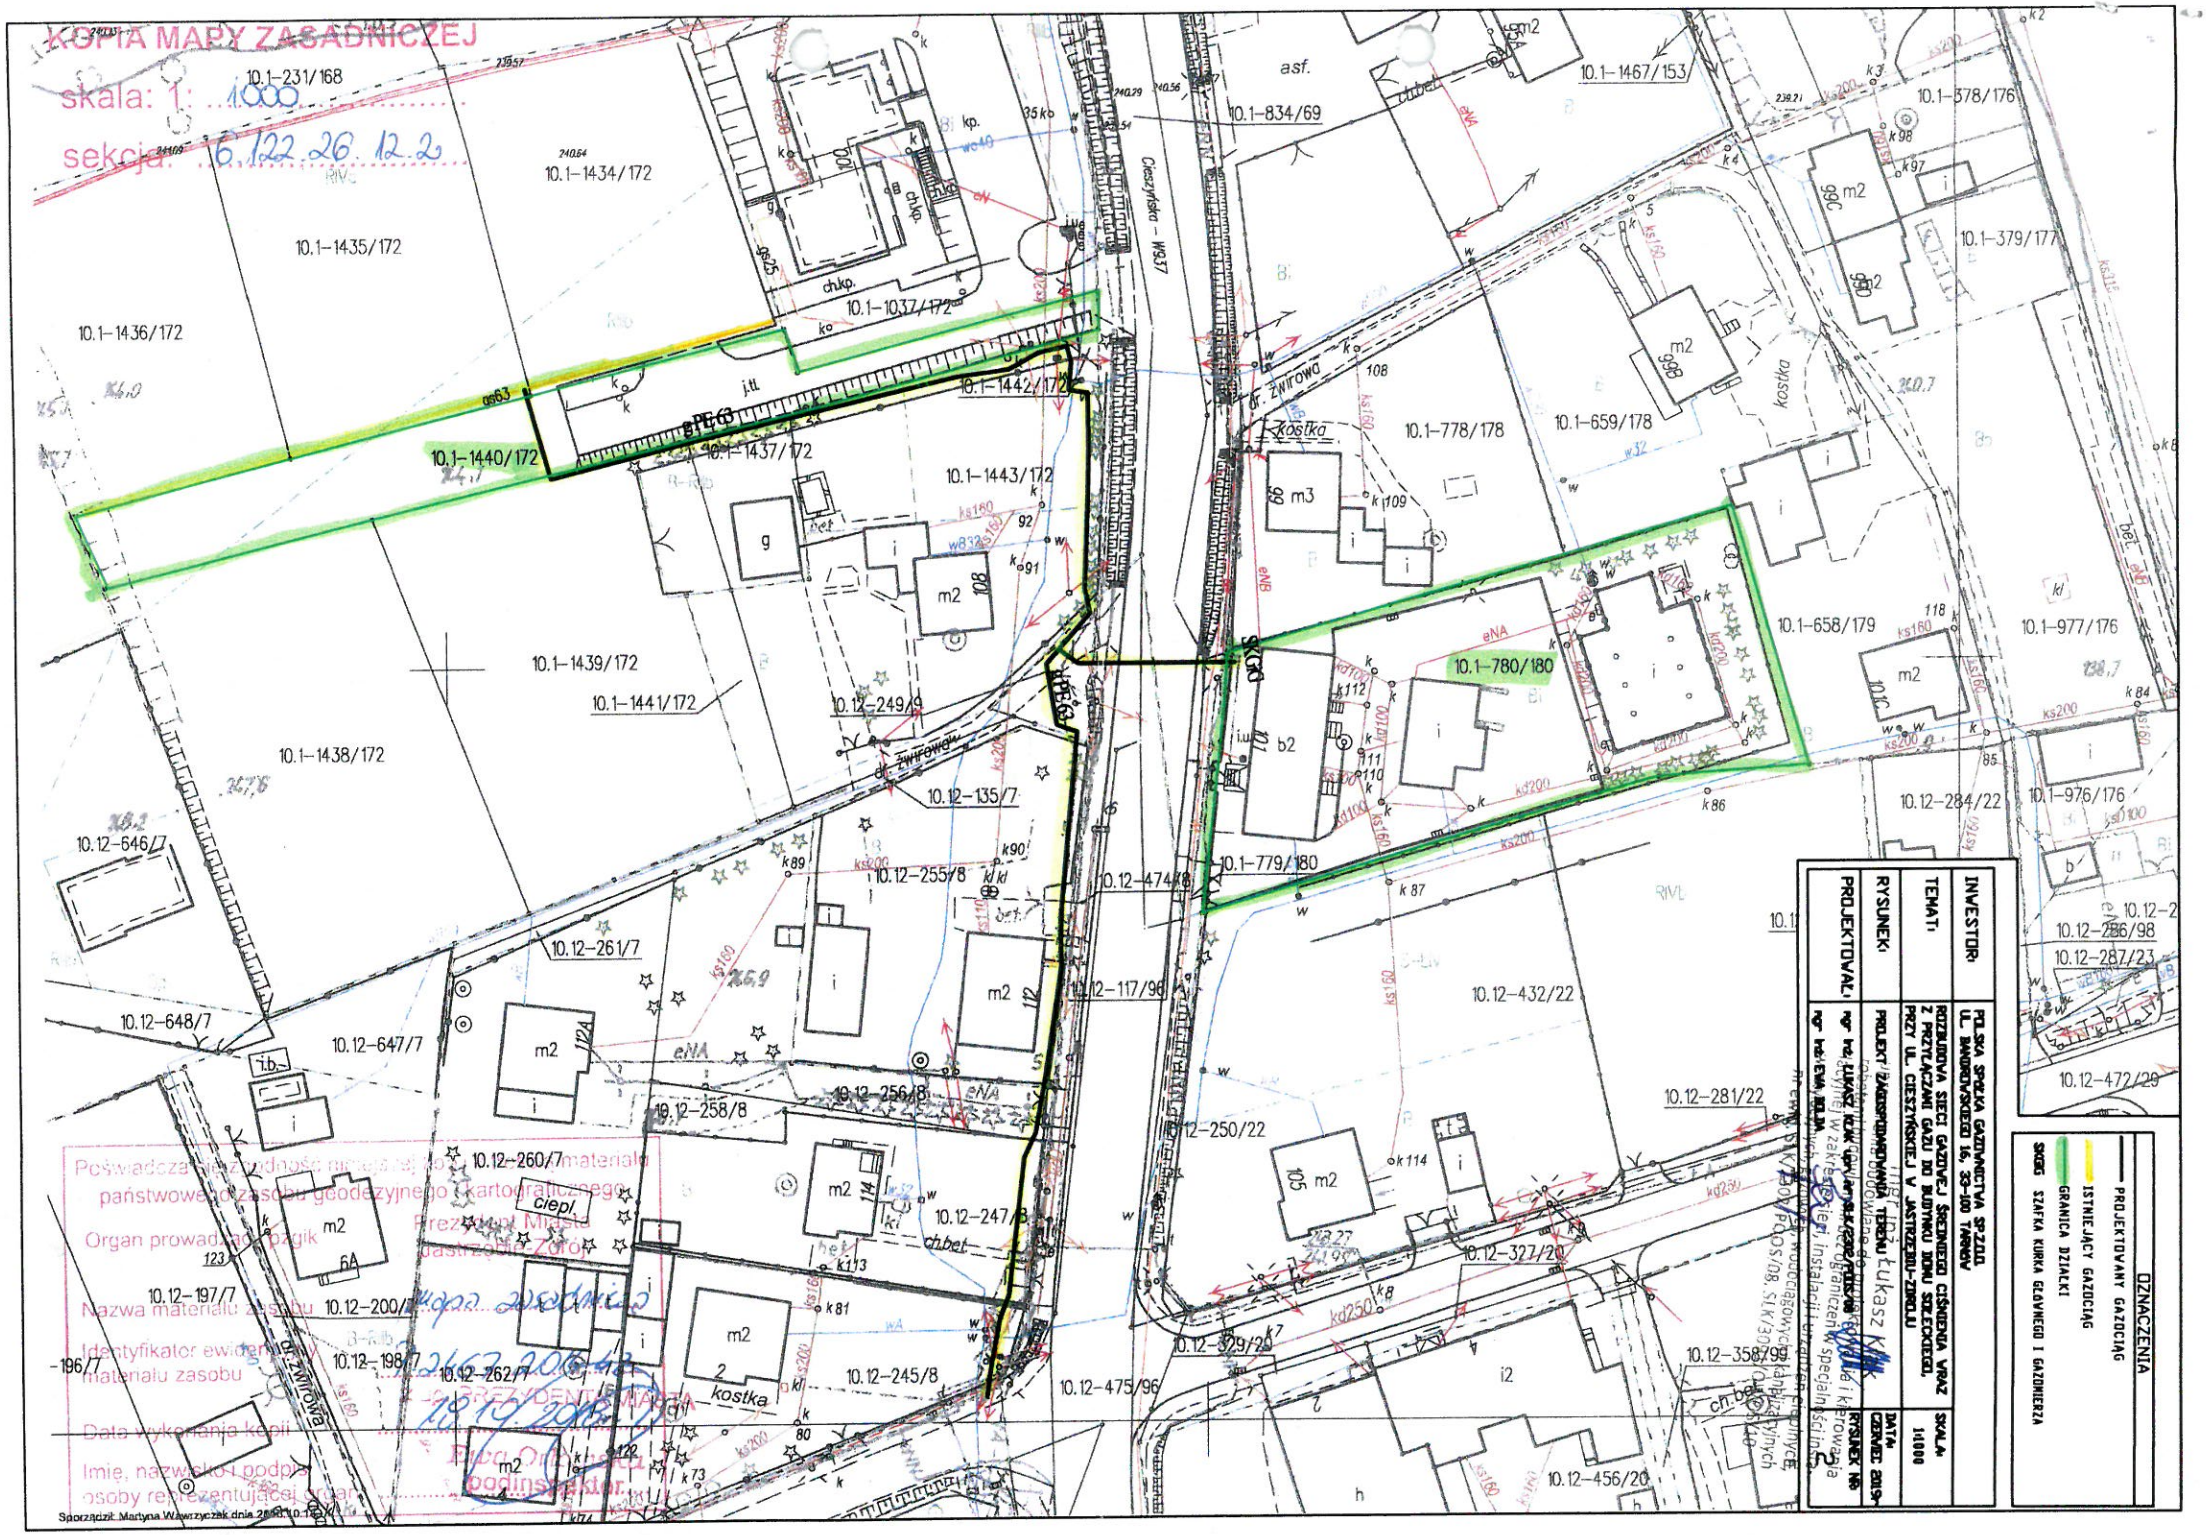
KOPIA MAPY ZASADNICZEJ
skala: 1: 1000
sekcja: 6.122.26.12.2
10.1-231/168
10.1-1434/172
10.1-1435/172
10.1-1436/172
10.1-1440/172
10.1-1437/172
10.1-1037/172
10.1-1442/172
10.1-1443/172
10.1-1439/172
10.1-1441/172
10.1-1438/172
10.12-249/9
10.12-135/7
10.12-646/7
10.12-255/8
10.12-261/7
10.12-648/7
10.12-647/7
10.12-258/8
10.12-256/8
10.12-260/7
10.12-197/7
10.12-200/7
10.12-198/7
10.12-262/7
10.12-245/8
10.12-247/8
10.12-117/96
10.12-474/8
10.12-475/96
10.1-834/69
10.1-1467/153
10.1-378/176
10.1-379/177
10.1-778/178
10.1-659/178
10.1-780/180
10.1-658/179
10.1-977/176
10.1-976/176
10.1-779/180
10.12-284/22
10.12-286/98
10.12-287/23
10.12-472/29
10.12-432/22
10.12-281/22
10.12-250/22
10.12-327/20
10.12-329/25
10.12-358/99
10.12-456/20
Cieszyńska - W37
dr. żwirowa
kostka
PE 63
Poświadczam zgodność niniejszej kopii materiału państwowego zasobu geodezyjnego i kartograficznego
Organ prowadzący zasób
Nazwa materiału zasobu
Identyfikator ewidencyjny materiału zasobu
Data wykonania kopii
Imię, nazwisko i podpis osoby reprezentującej organ
Prezydent Miasta
Prezydent Miasta
podinspektor
Sporządził: Martyna Wawrzyczek dnia 26.10.2018
INWESTOR:
PGNiG SPÓŁKA GAZOWNICTWA SP.Z.O.O.
UL. BARDOWSKIEGO 16, 33-100 TARNÓW
TEMAT:
ROZBUDOWA SIECI GAZOWEJ ŚREDNIEGO CIŚNIENIA WRAZ Z PRZYŁĄCZAMI GAZU DO BUDYNKU MIESZKALNEGO PRZY UL. CIESZYŃSKIEJ V JASTRZĘBIE-ZDROJU
RYSUNEK:
PROJEKT ZAGOSPODAROWANIA TERENU
SKALA: 1:1000
DATA: CZERWIEC 2019
RYSUNEK NR:
PROJEKTOWAŁ:
mgr inż. ŁUKASZ KUK
mgr inż. EWA BIŁA
DZNACZENIA
PROJEKTOWANY GAZOCIĄG
ISTNIEJĄCY GAZOCIĄG
GRANICA DZIAŁKI
SKOS SZAFKA KURKA GŁÓWNEGO I GAZOMIERZA