




naw. z betonu asfaltowego (dojazdy i parkingi)

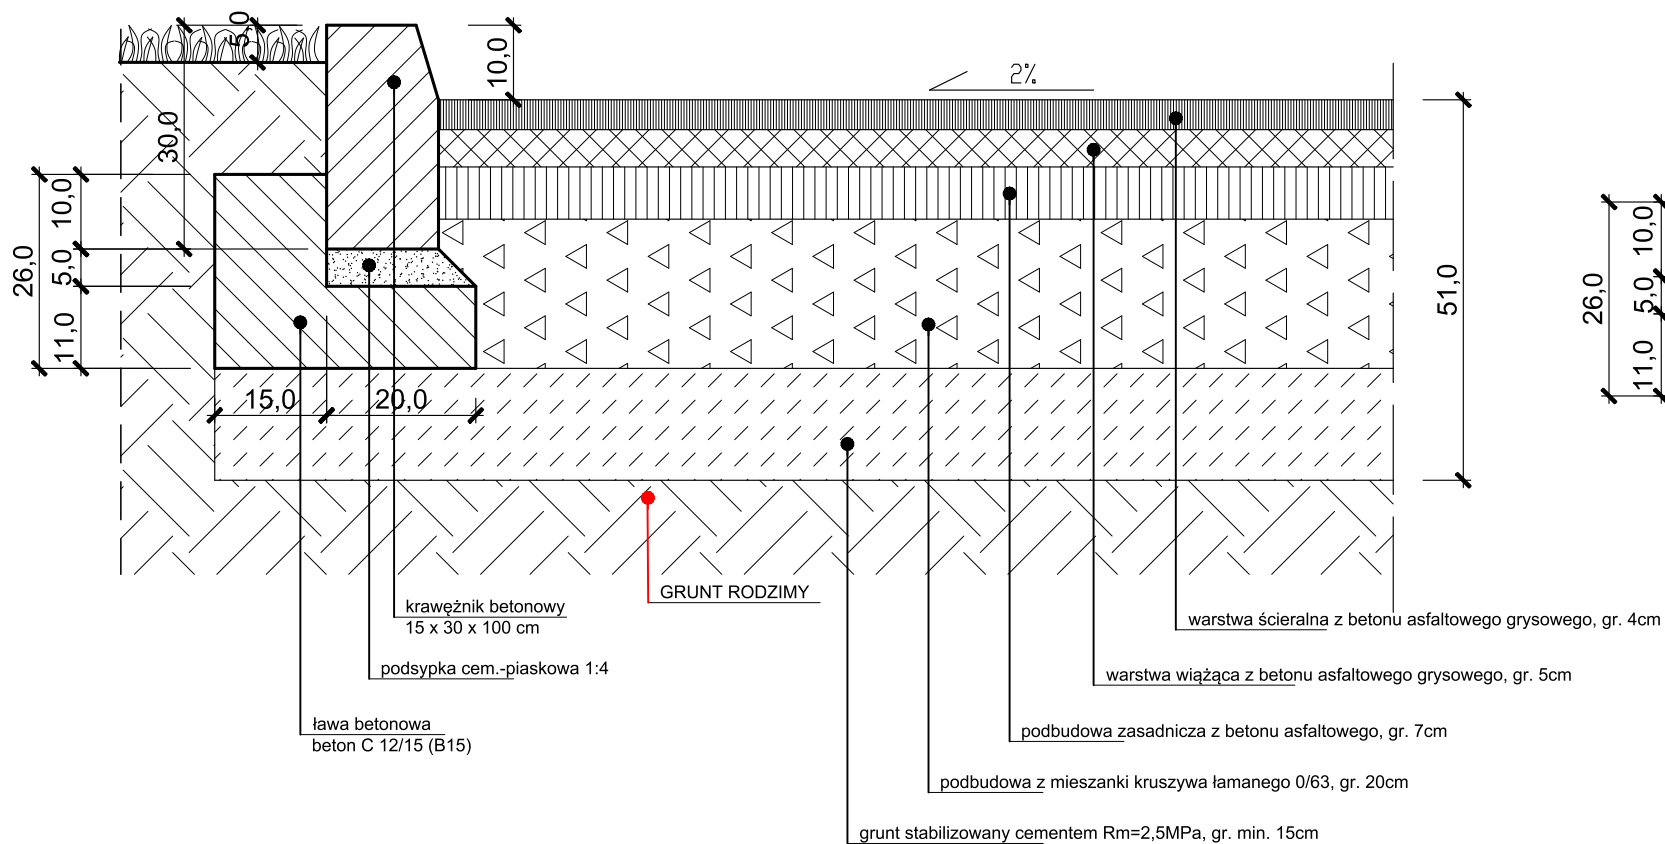


naw. z kostki brukowej betonowej 10cm

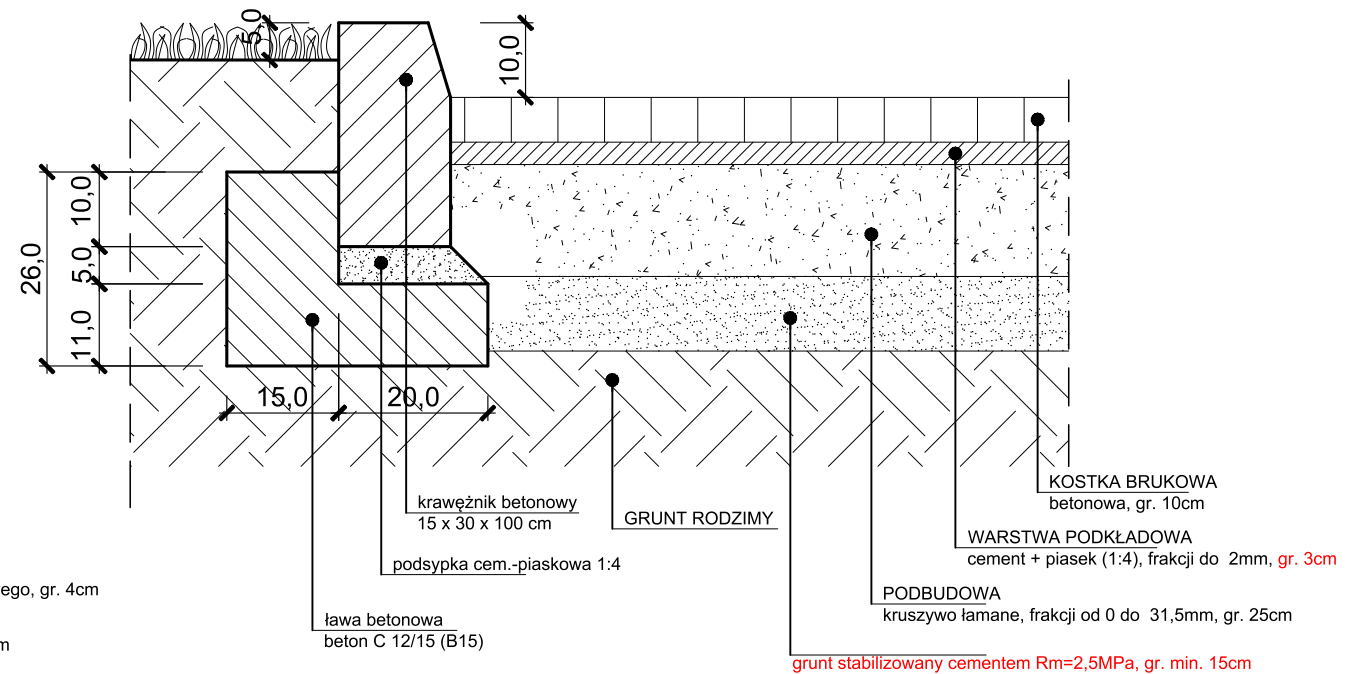

naw. z kostki brukowej betonowej 6cm

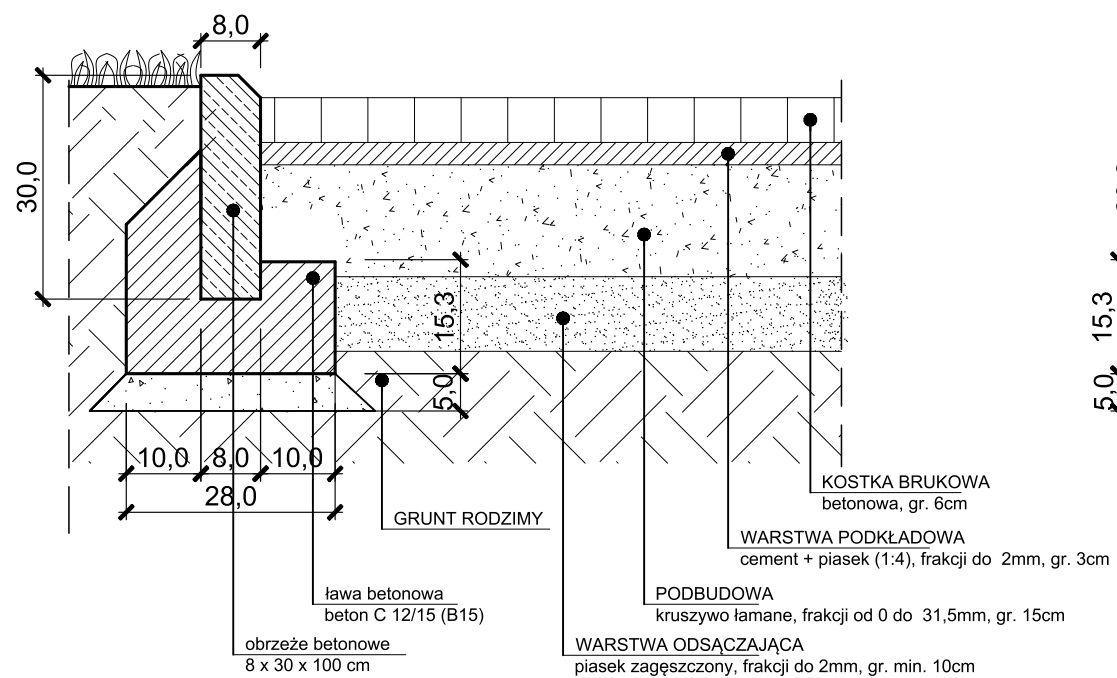

naw. betonowa

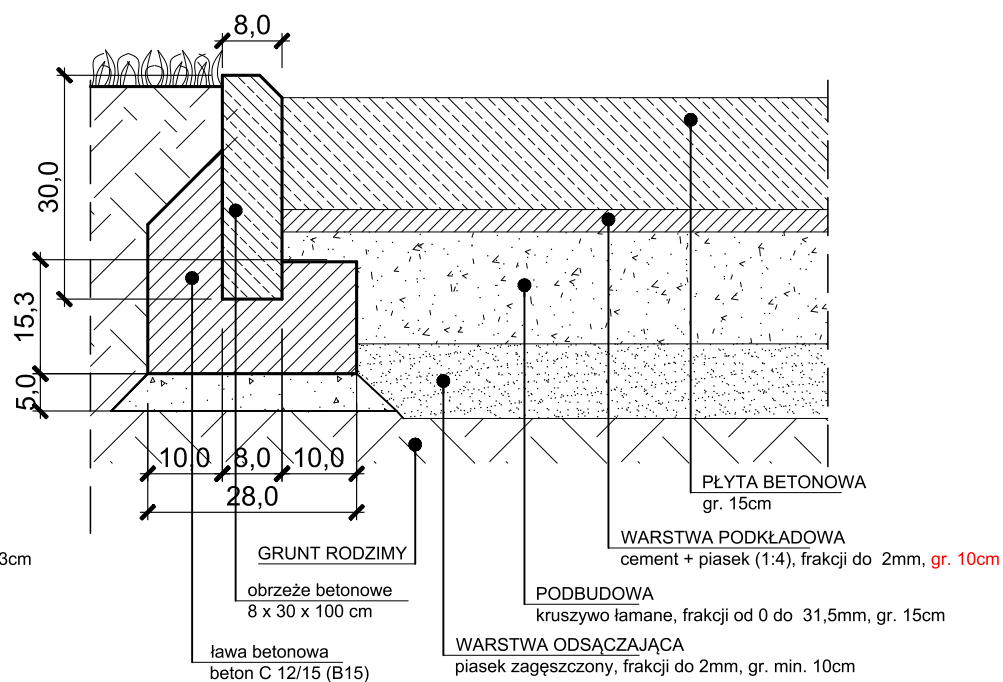

1:10

 zik studio architektury i urbanistyki grzegorz zarzycki tel. 502-236-301, ul.Sienkiewicza 77/5, 25-002 Kielce, biuro@zikstudio.pl, www.zikstudio.pl			
Projekt	BUDOWA BUDYNKU ZAPLECZA SPORTOWEGO (TRYBUNY) ORAZ BUDYNKU ZAPLECZA SĘDZIOWSKIEGO, WRAZ Z DROGĄ WEWNĘTRZNĄ DOJAZDOWĄ I PARKINGAMI, W RAMACH ZADANIA: REWITALIZACJA PARKU "CZARNA GÓRA", NA DZ. NR EWID. 2195/4, 2195/5, 2195/11 W OLKUSZU, GM. OLKUSZ (Obręb 0001 Olkusz, jedn.ewid.121205_4 OlkuszM.)		Data 02.2017r.
Branża	Architektura		Skala 1:10
Przedmiot	Przekrój konstrukcyjny nawierzchni	Podpis	Rys. Nr 9
Architektura	mgr inż. arch. Grzegorz Zarzycki upr. nr SW-45/2008		
Sprawdzający Architektura	mgr inż. arch. Izabela Kułagowska upr. nr SW-17/2005		
Opracowanie	mgr inż. arch. Olga Stępień		
Konstrukcja	mgr inż. Marcin Nosek upr. SWK/0111/POOK/06		
Sprawdzający Konstrukcja	inż. Bożena Szcześniak upr. KL 228/88		