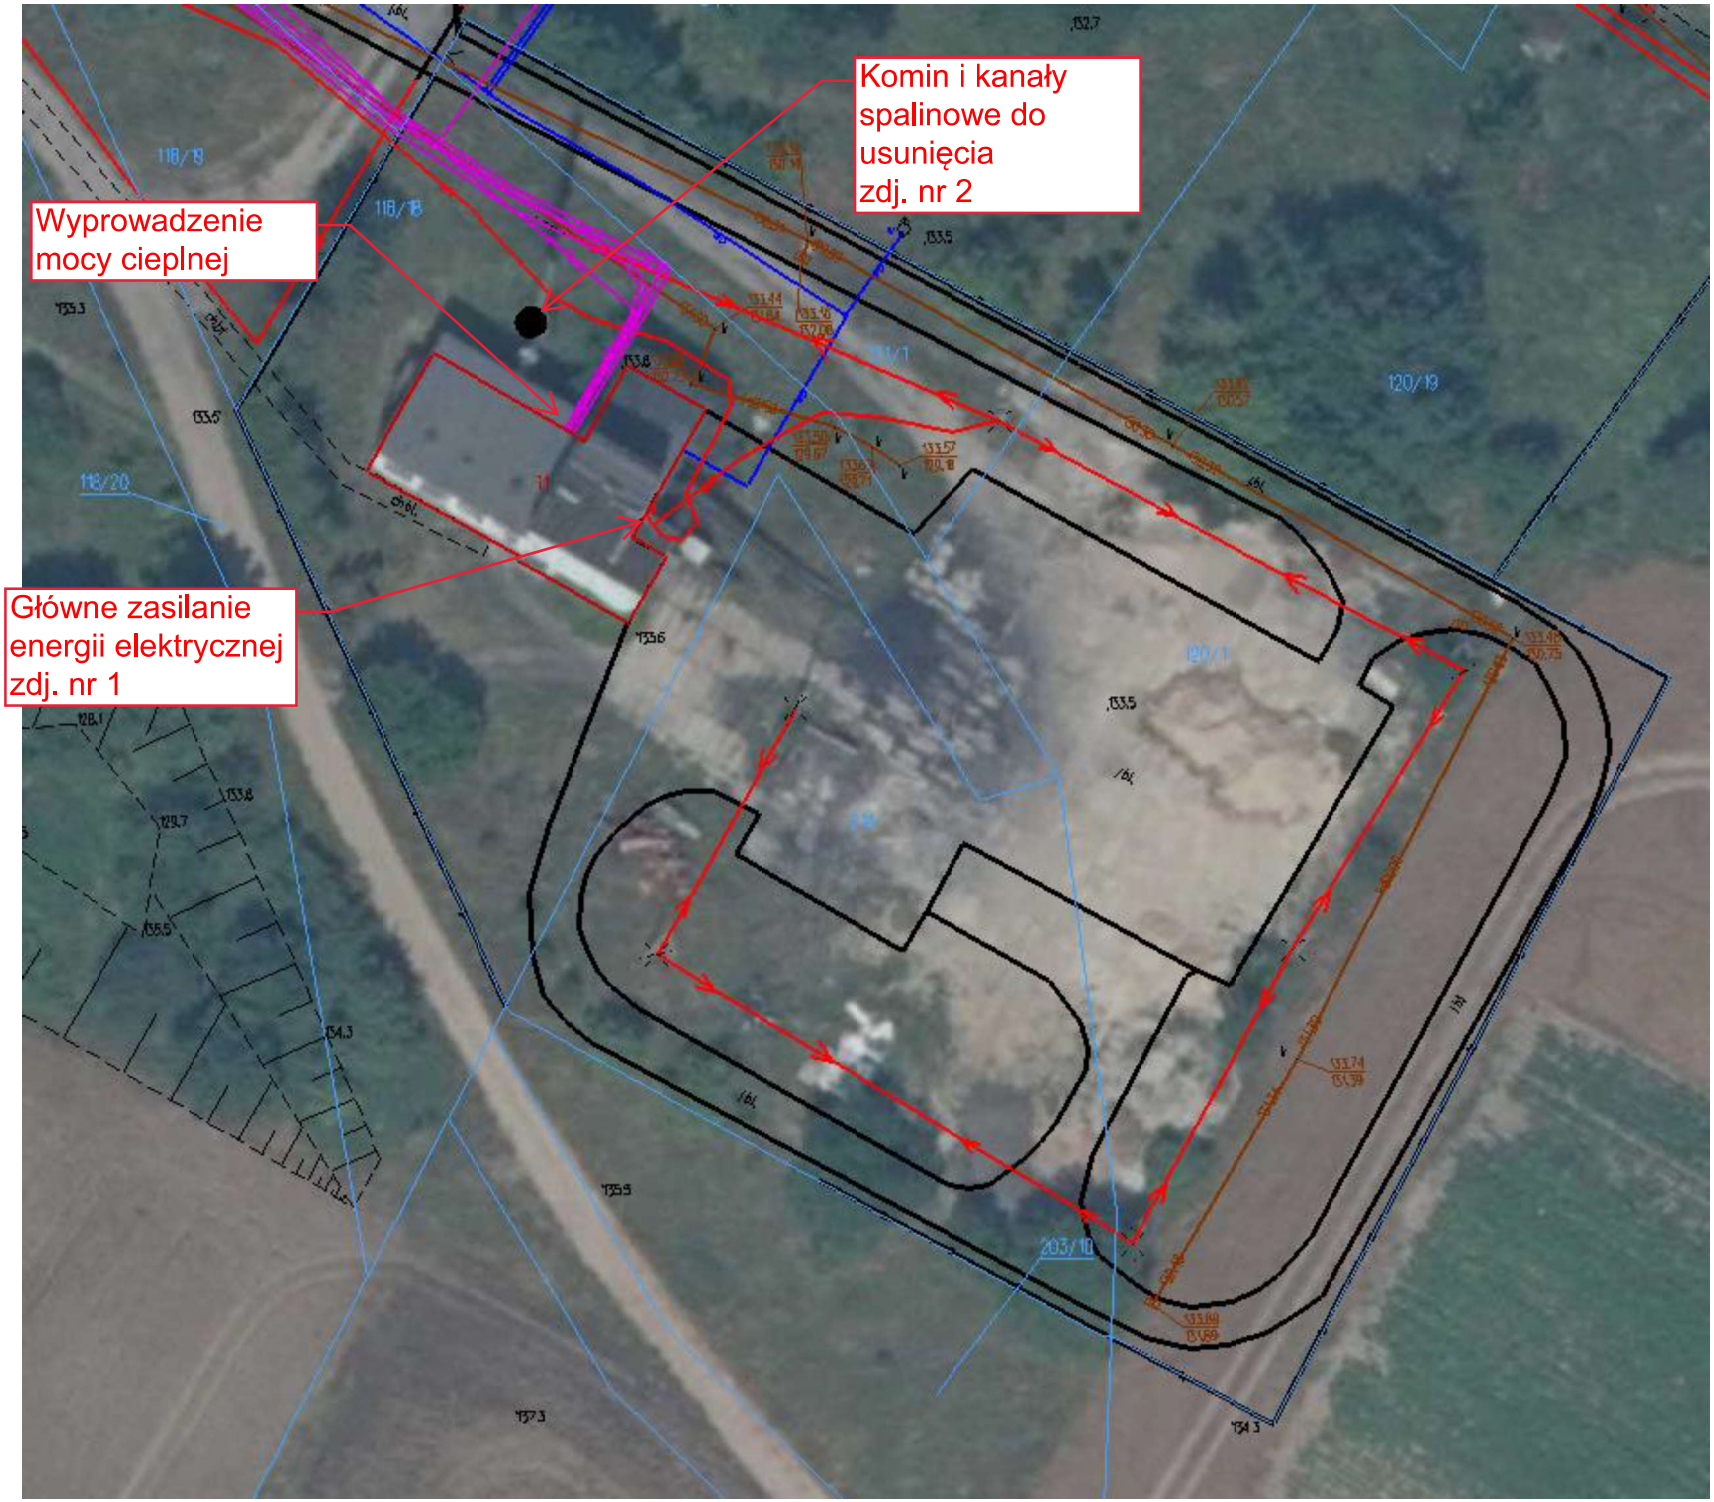
Komin i kanały spalinowe do usunięcia zdj. nr 2
Wyprowadzenie mocy cieplnej
Główne zasilanie energii elektrycznej zdj. nr 1