



## DETAL NR 3- Balustrada zewnętrzna tarasu kawiarni

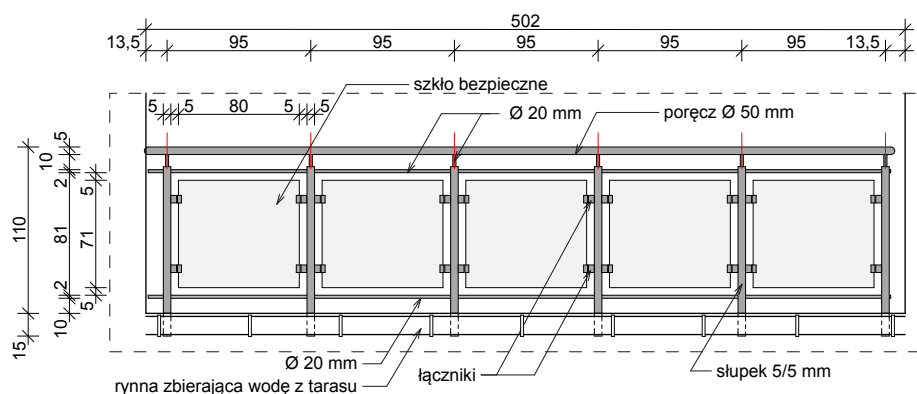

## DETAL NR 4- Ścianka szklana przy pom. nr 1.10

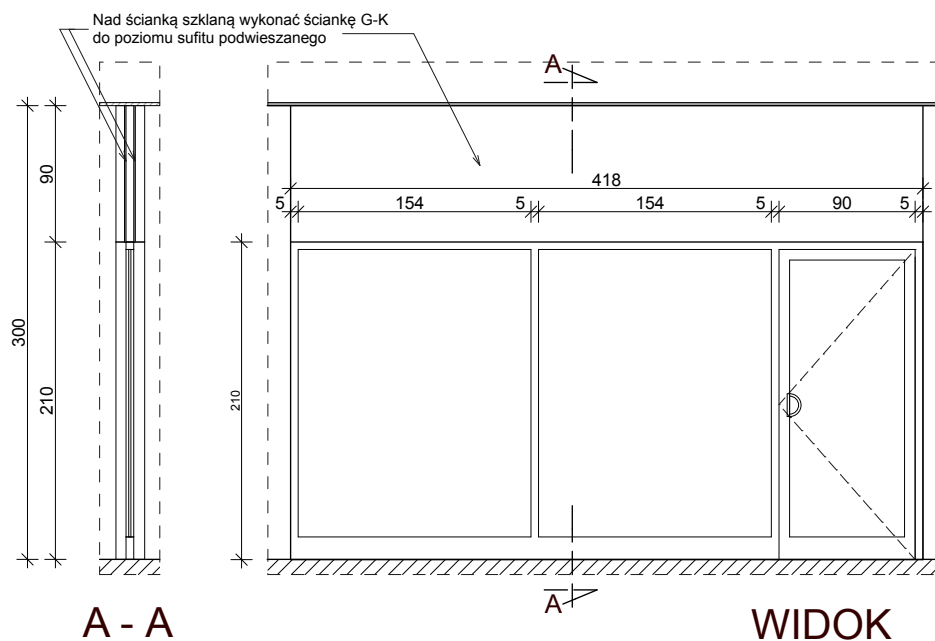

	"PRO-POMIAR" s.c. ul. Legionów 59, 42-200 Częstochowa tel. 34 361 61 35, e-mail: biuro@propomiar.com.pl		
INWESTOR	Miasto i Gmina Międzyzlesie Plac Wolności 1, 57 - 530 Międzyzlesie		
ADRES OBIEKTU	działka nr ewid.412/1 w miejscowości Międzyzlesie , Gmina Międzyzlesie , powiat Kłodzko		
NAZWA OPRACOWANIA	PROJEKT WYKONAWCZY HALI SPORTOWEJ - DETALE		
PRZEDMIOT RYSUNKU	DETAL NR 3 I 4 - BALUSTRAŁA TARASU KAWIARNI ŚCIANKA SZKLANA W POMIESZCZ. NR 1.10	SKALA 1:50	
PROJEKTOWAŁ	mgr inż. arch Małgorzata Gołabek	RYS.A -14	
SPRAWDZIŁ	Nr upr. bud.:UAN-VIII-7342/154/92 mgr inż. arch Beata Struzik Nr upr. bud.:ZPN-VIII-7342/59/98		
		01.2019	