



Przekrój B-B  
wg aprobaty IBDIM  
(łączenie na uszczelki)

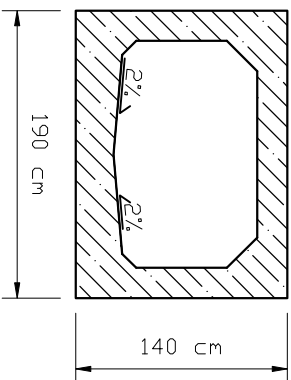



Przekrój A-A  
wg aprobaty IBDIM  
(łączenie na uszczelki)

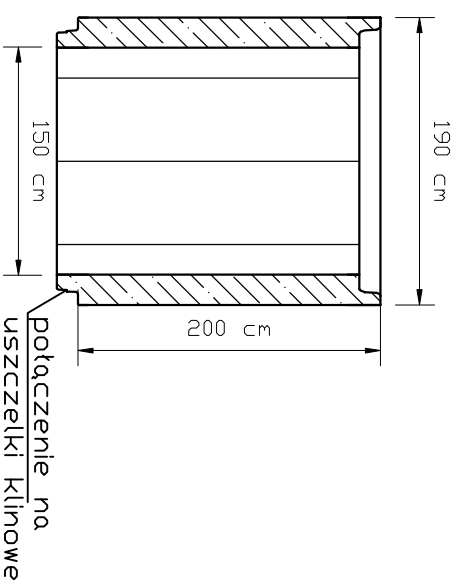

Szczegół,  
połączenie szczelne rury  
w otworze komory dla  
ciśnienia wody 2 Bar

Skala 1:20

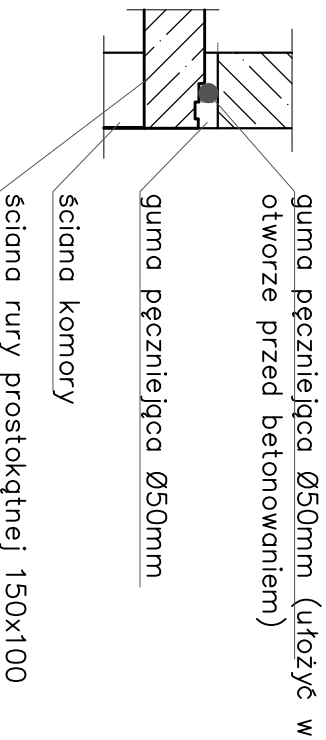

		43-300 BIELSKO-BIAŁA ul. SPORTOWCÓW 11, TEL/FAX: (33) 821 82 12 MAIL: BIURO.SRODOWISKO@WPF.PL	
<b>INWESTOR:</b> DYREKCJA ROZBUDOWY MIASTA GDAŃSKA DZIAŁAJĄCA W IMIENIU GMINY MIASTA GDAŃSKA ul. ZAĞLOWA 11, 80-560 GDAŃSK			
<b>Nazwa inwestycji:</b> „Budowa przepompowni wspomagającej na kolektorze kanalizacji deszczowej w rejonie ul. Strywskiego w Gdańsku Stogach”			
<b>Tytuł opracowania:</b> Projekt wykonawczy budowy przepompowni wspomagającej na kolektorze kanalizacji deszczowej w rejonie ul. Strywskiego w Gdańsku Stogach oraz przebudowy odcinka kolektora deszczowego i wylotu brzegowego W4 do Martwej Wisły, w km 11+000			
<b>Stadium:</b> PROJEKT WYKONAWCZY			
<b>Rysunek:</b>	Przekroje podłużne i poprzeczne projektowanego rurociągu	<b>Rys. nr</b>	6b
<b>Zespół projektowy:</b>	Numer uprawnień:	<b>Specjalność:</b>	
<b>Autor:</b> mgr inż. Teresa Szendol	60/777 B-B	instalacyjno-inżynierska w zakresie sieci i instalacji sanitarnych	<b>Skala:</b>
<b>Opracował:</b> inż. Bartłomiej Szendol mgr inż. Agnieszka Michalska inż. Piotr Wiazur	SLK/4204/ZHOK/12	konstrukcyjno-budowlana w ograniczonym zakresie, obsługi budowlane bezopiekunkowej i realizacji wdrożeń w pełnym zakresie	1:50
<b>Data:</b>			03.2017