Rzut parteru

LEGENDA :

— istniejące ściany

— istniejąca stolarka drzwiowa

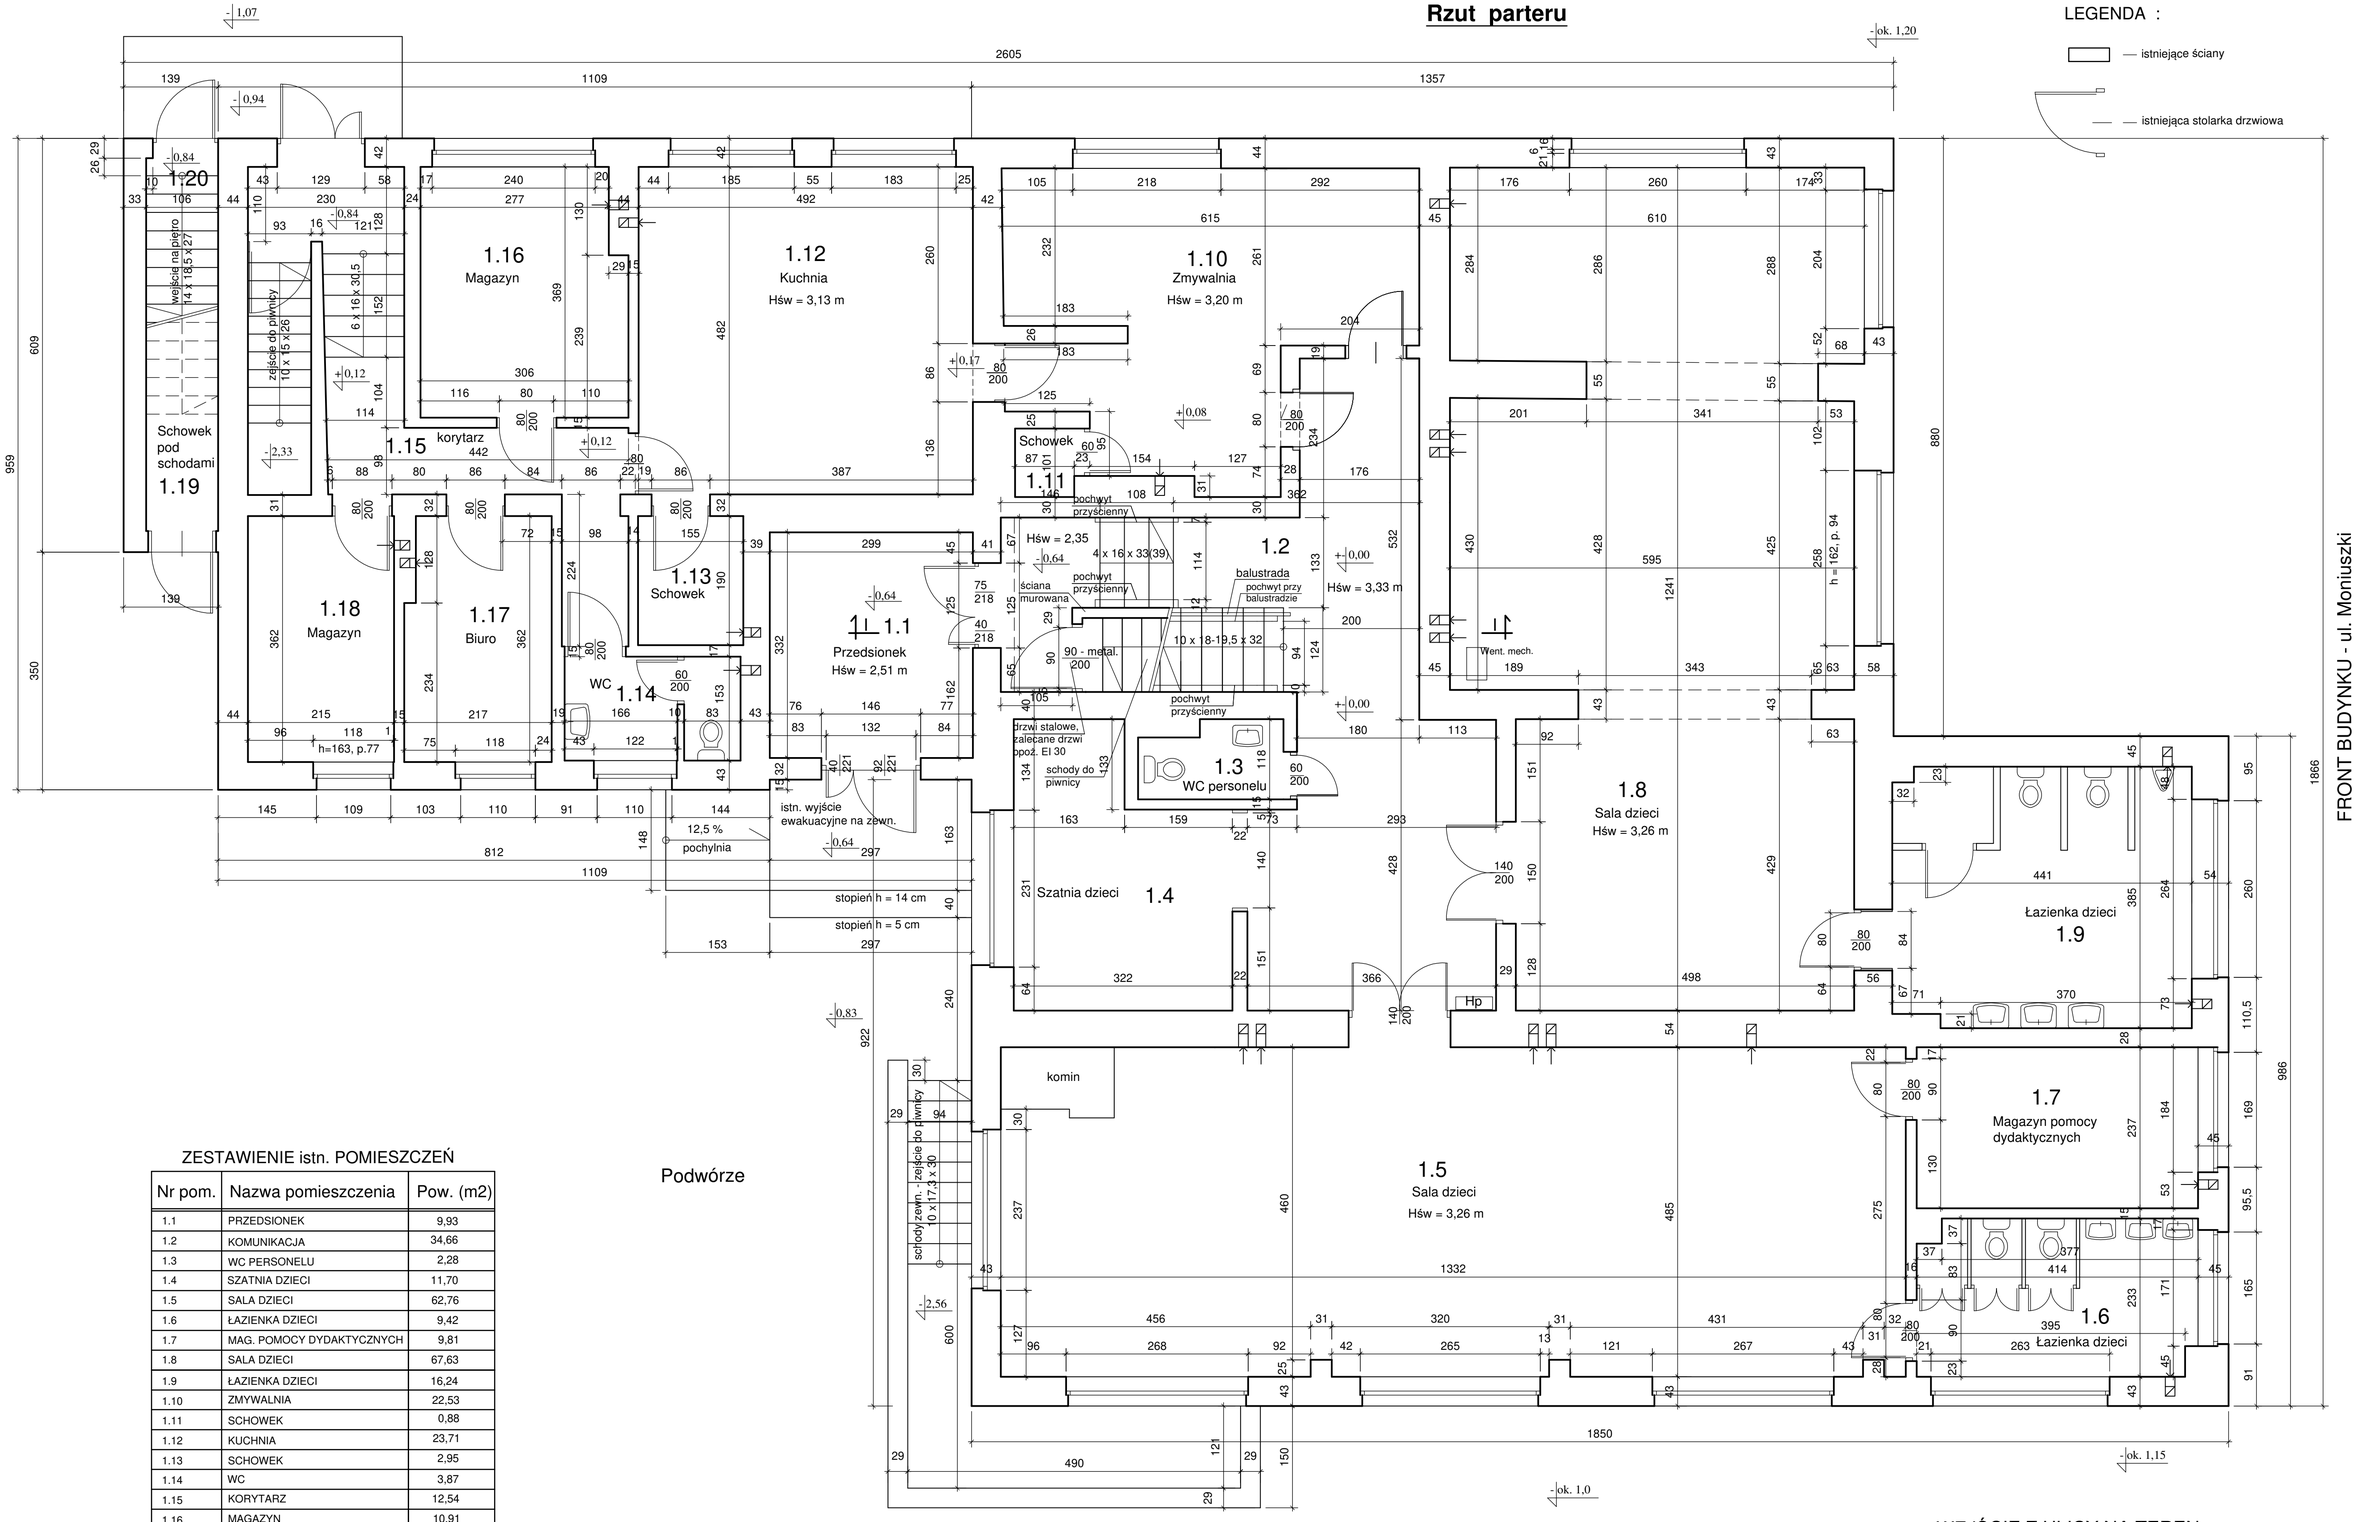

ZESTAWIENIE istn. POMIESZCZEŃ

Nr pom.	Nazwa pomieszczenia	Pow. (m2)
1.1	PRZEDSIONEK	9,93
1.2	KOMUNIKACJA	34,66
1.3	WC PERSONELU	2,28
1.4	SZATNIA DZIECI	11,70
1.5	SALA DZIECI	62,76
1.6	ŁAZIENKA DZIECI	9,42
1.7	MAG. POMOCY DYDAKTYCZNYCH	9,81
1.8	SALA DZIECI	67,63
1.9	ŁAZIENKA DZIECI	16,24
1.10	ZMYWALNIA	22,53
1.11	SCHOWEK	0,88
1.12	KUCHNIA	23,71
1.13	SCHOWEK	2,95
1.14	WC	3,87
1.15	KORYTARZ	12,54
1.16	MAGAZYN	10,91
1.17	BIURO	7,64
1.18	MAGAZYN	7,78
1.19	SCHOWEK POD SCHODAMI	1,82
1.20	KLATKA SCHODOWA	4,00

RAZEM = 323,06 m2

1. Powierzchnie i wymiary pomieszczeń podano w stanie ścian wykończonym.

POW. ZABUDOWY BUDYNKU = 416,20 m2

UWAGA :
Niniejsza dokumentacja to inwentaryzacja budynku przedszkola dla potrzeb przyszłej dokumentacji adaptacji pomieszczeń I piętra segmentu tylnego budynku na cele przedszkola oraz dla potrzeb przyszłej dokumentacji ppoż. jak projekt oddymiania klatki schodowej lub ewakuacji.

WEJŚCIE Z ULICY NA TEREN PRZEDSZKOLA

FRONT BUDYNKU - ul. Moniuszki

PRACOWNIA PROJEKTOWA
mgr inż. PRZEMYSŁAW SZYMANOWSKI
ul. Podgórna 17 , 64 - 000 Kościan
BIURO : 64 - 000 Kościan, Kurza Góra , ul. Gostyńska 98

OBIEKT	INWENTARYZACJA BUDYNKU SAMORZĄDOWEGO PRZEDSZKOLA NR 3 w KOŚCIANIE	
LOKALIZACJA	Kościan ul. Moniuszki 4, działka nr 2253	
INWESTOR	SAMORZĄDOWE PRZEDSZKOLE NR 3 W KOŚCIANIE	
TEMAT / SKALA	RZUT PARTERU	1 : 50
ZINWENTARYZOWAŁ	mgr inż. PRZEMYSŁAW SZYMANOWSKI upr. bud. proj. wyk. w specjalności konstrukcyjno - budowlanej nr 1650 / 94 / Lo, upr. konserw. zabytków nr 5 / 1998	
DATA / NR RYS.	LUTY 2020 r	2