


PARTER , skala 1:200

ARANŻACJA POMIESZCZEŃ

STAROSTWO POWIATOWE
w Pruszczu Gdańskim
ul. Wojska Polskiego 16
83-000 Pruszcz Gdański

OŚRODEK KULTURY, SPORTU I REKREACJI

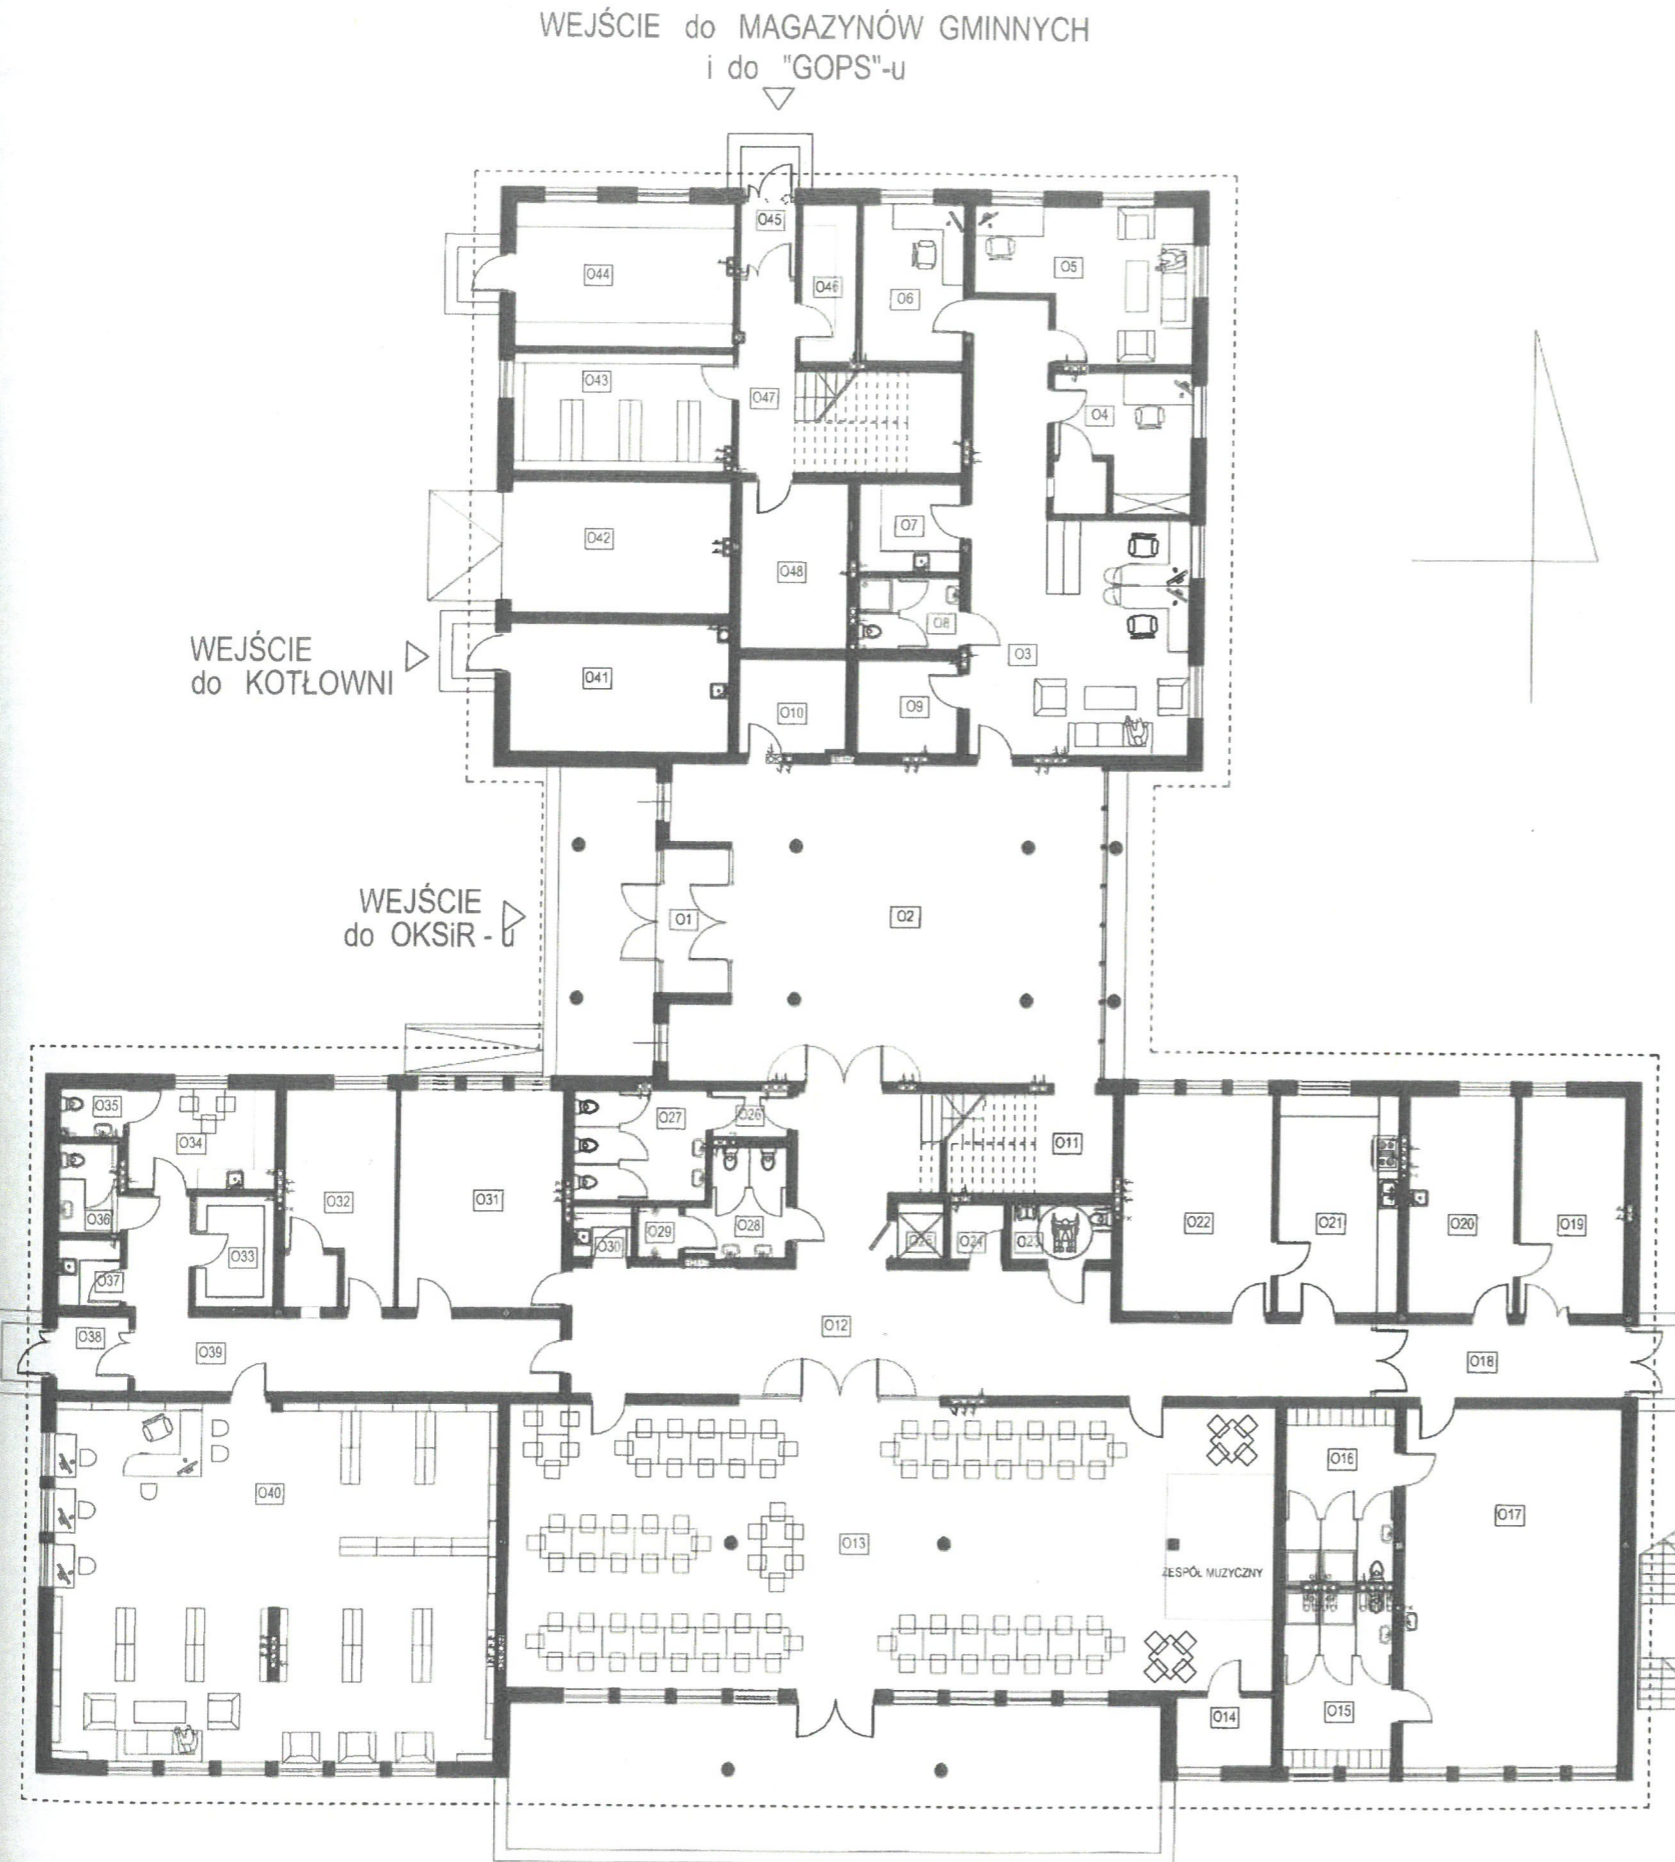

01	PRZEDS. OKSIR	7,1 m2	gres
02	HOL	94,7 m2	gres
03	POM. BIUROWE	51,6 m2	wykładzina PCV
04	KSIĘGOWNOŚĆ+KAS	14,5 m2	wykładzina PCV
05	GAB. DYREKTORA	21,9 m2	wykładzina dywanowa
06	GAB. V-CE DYR.	12,2 m2	wykładzina dywanowa
07	POM. SOCJAL.	6,9 m2	gres
08	WC PERSONELU	5,6 m2	gres
09	SERWEROWNIA	7,3 m2	gres
10	POM. TECHNICZNE	7,7 m2	gres
11	KŁATKA SCHODOWA	17,1 m2	gres
12	KOMUNIKACJA	78,6 m2	wykładzina PCV
13	SALA WIELOFUNKC.	164,2 m2	gres
14	SCHOWEK	5,2 m2	gres
15	SZATNIA + WC KOBIET	14,6 m2	gres
16	SZATNIA+WC MĘŻCZYZN	14,6 m2	gres
17	SIŁOWNIA	58,6 m2	wykładzina PCV
18	KORYTARZ	14,1 m2	gres
19	WENTYLATORNIA	17,4 m2	gres
20	KONSERWATOR	17,4 m2	gres
21	POM. SOCJALNE	19,9 m2	gres
22	POM. GOSPODAR.	25,0 m2	gres
23	WC - NIEPEŁNOSP.	4,4 m2	gres
24	POM. TECHN.	2,2 m2	gres
25	PLATFORMA	2,7 m2	gres
26	PRZEDS. WC KOBIET	2,7 m2	gres
27	WC KOBIET	11,1 m2	gres

027	WC KOBIET	11,1 m2	gres
028	WC MĘŻCZYZN	7,4 m2	gres
029	POM. PISUARÓW	1,7 m2	gres
030	SCHOW. PORZ.	2,4 m2	gres
031	SZATNIA OGÓLNA	26,8 m2	gres

BIBLIOTEKA GMINNA

032	GAB. DYR. BIBLIOTEKI	17,8 m2	wykładzina dywanowa
033	MAGAZYN KSIĄŻEK	6,7 m2	wykładzina PCV
034	POM. SOCJALNE	11,3 m2	gres
035	WC PERSONELU	2,4 m2	gres
036	WC + PRZEDS.	4,3 m2	gres
037	SCHOW. PORZĄD.	3,3 m2	gres
038	PRZEDS. BIBLIOTEKI	4,2 m2	gres
039	KORYTARZ	30,0 m2	wykładzina PCV
040	BIBLIOTEKA Z CZYTELNIĄ	118,1 m2	wykładzina PCV

POMIESZCZENIA GMINNE

041	KOTŁOWNIA GAZOWA	21,2 m2	gres
042	GARAŻ	21,8 m2	gres
043	ARCHIWUM GM.	19,5 m2	gres
044	MAGAZYN OC	24,0 m2	gres
045	PRZEDSIONEK	3,1 m2	gres
046	ARCHIWUM GM.	6,7 m2	gres
047	KORYTARZ+KL. SCHOD.	20,9 m2	gres
048	MAG. ARCHIWUM GM.	13,7 m2	gres

TYTUŁ PROJEKTU		PROJEKT ZAMIENNY CENTRUM KULTURY I OPIEKI SPOŁECZNEJ Ciepłowo, ul. Długa, dz. nr 24, 25 i 26		STUDIO alex PROJEKTOWANIE	
INWESTOR		Gmina Pruszcz Gdański, ul. Wojska Polskiego		83-010 Straszyn, ul. Miłńska 7 tel. (058) 432 81 87, www.studioalex.pl e-mail: pracownia@studioalex.pl	
AUTOR		ARCH. A. ARENTOWICZ-ŻOCHOWSKA NR UPRAW. 5975/Gd/04		PODPIS	
WSPÓŁPRACA		ARCH. ANNA LUDKA		PODPIS	
SPRAWDZIŁ		ARCH. ANDRZEJ ŁOZIŃSKI NR UPRAW. 9697/5/Bg		PODPIS	
BRANŻA		ARCHITEKTURA		DATA	
		06.2010		1:200	
				TYTUŁ RYSUNKU	
				PARTER ARANŻACJA POMIESZCZEŃ	
				NR RYS.	
				11	