



PRZEKRÓJ A-A

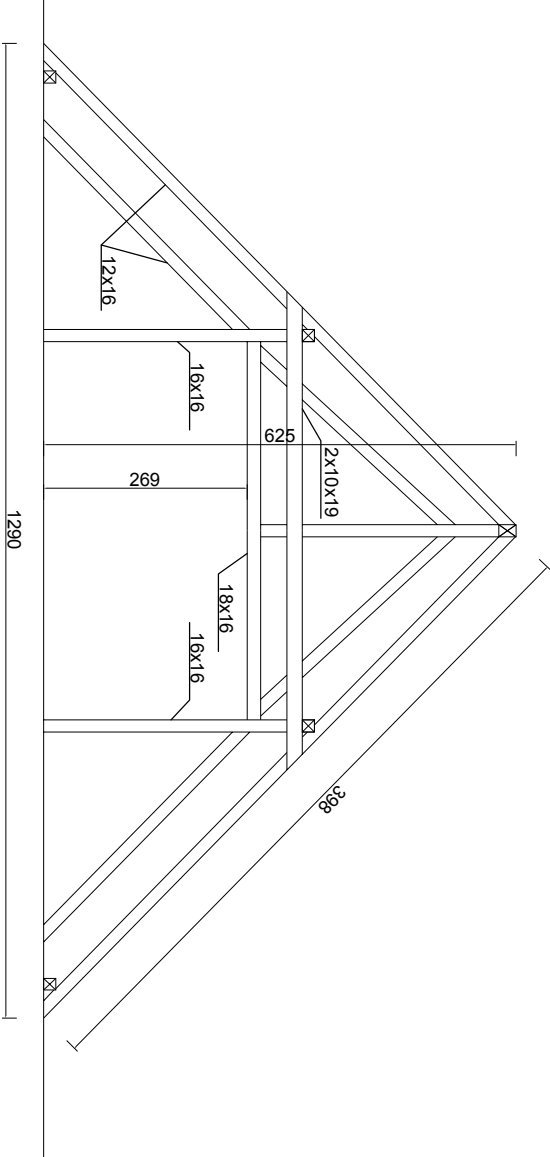

PRZEKROJE POPRZECZNE

skala 1:100

PRZEKRÓJ B-B

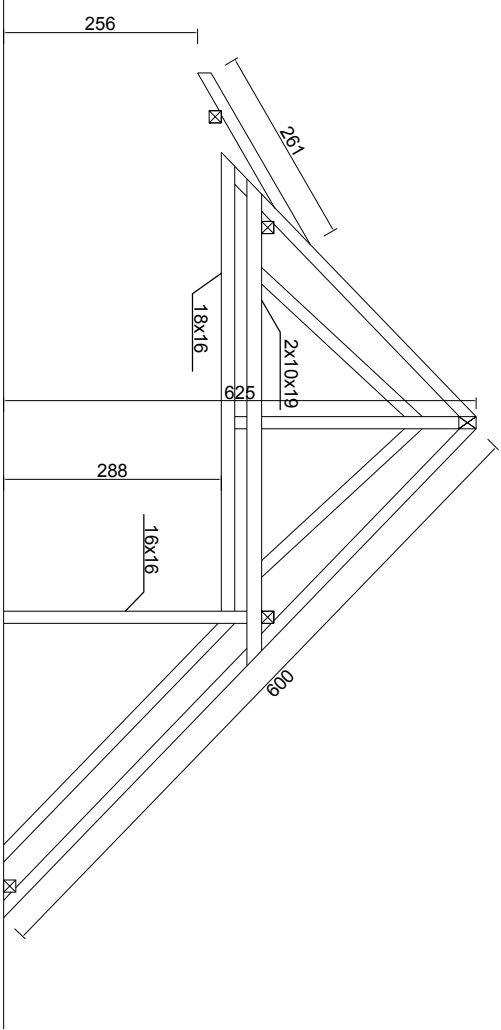

PRZEKRÓJ C-C

