


km strona prawa

0+010,00 - 0+180
0+185,00 - 0+220,00
0+300,00 - 0+365,00
0+390,00 - 0+530,00
0+540,00 - 0+580,00
0+590,00 - 0+670,00
0+680,00 - 0+720,00
0+765,00 - 0+860,00
0+870,00 - 0+970,00

km strona lewa

0+010,00 - 0+125,00
0+135,00 - 0+375,00
0+385,00 - 0+595,00
0+625,00 - 0+745,00
0+845,00 - 0+900,00

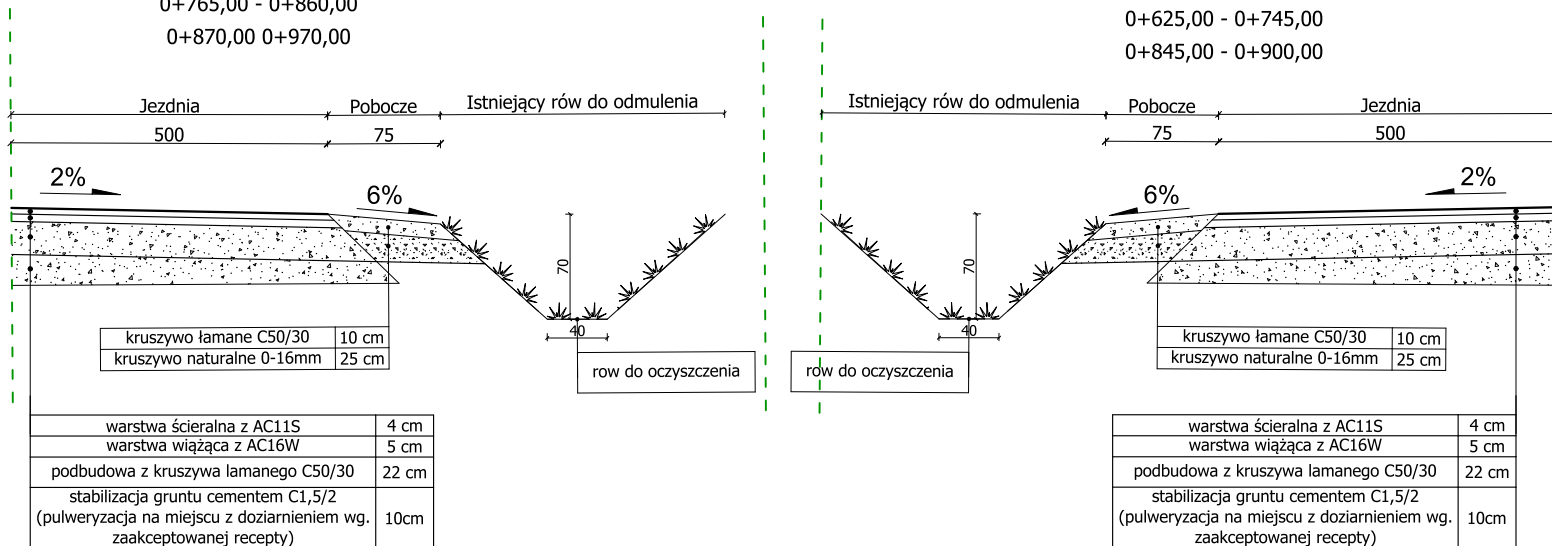

Inwestor:		Gmina Jaświły Jaświły 7, 19-124 Jaświły	
Pracownia wodząca:		 DOBRA DROGA USŁUGI INŻYNIERSKIE KAMIL WYSOCKI UL. KOŚCIUSZKI 47, 19-110 GONIADZ NIP: 5461346874, REGON: 385700800 E-MAIL: DOBRA-DROGA@WP.PL TEL: 508 592 991	
Nazwa zadania: Przebudowa drogi gminnej od granicy gminy Jaświły do m. Dolistowo Nowe odc w km 0+000,00 - 0+999,00			
Adres: woj. podlaskie, powiat moniecki, gmina Jaświły ID działki drogowej: 200803_2_0004.81, 200803_2_0004.82			
Obiekt: Droga gminna nr 103384B			
Przedmiot:	MATERIAŁY DO ZGŁOSZENIA		
Faza:	PRZESZKOCZENIA		
Branża:	DROGOWA		
Projektował:	mgr inż. Kamil Wysocki	upr. bud. nr PDL/0134/ PBD/21	
Data:	Skala:	Numer rysunku:	
30.06.2023r.	1:50	4	