


RELOKACJA CENTRUM UTRZYMANIA I ROZWOJU OBIEKTÓW

REGIONALNE CENTRUM INNOWACYJNOŚCI - SKRZYDŁO "B"

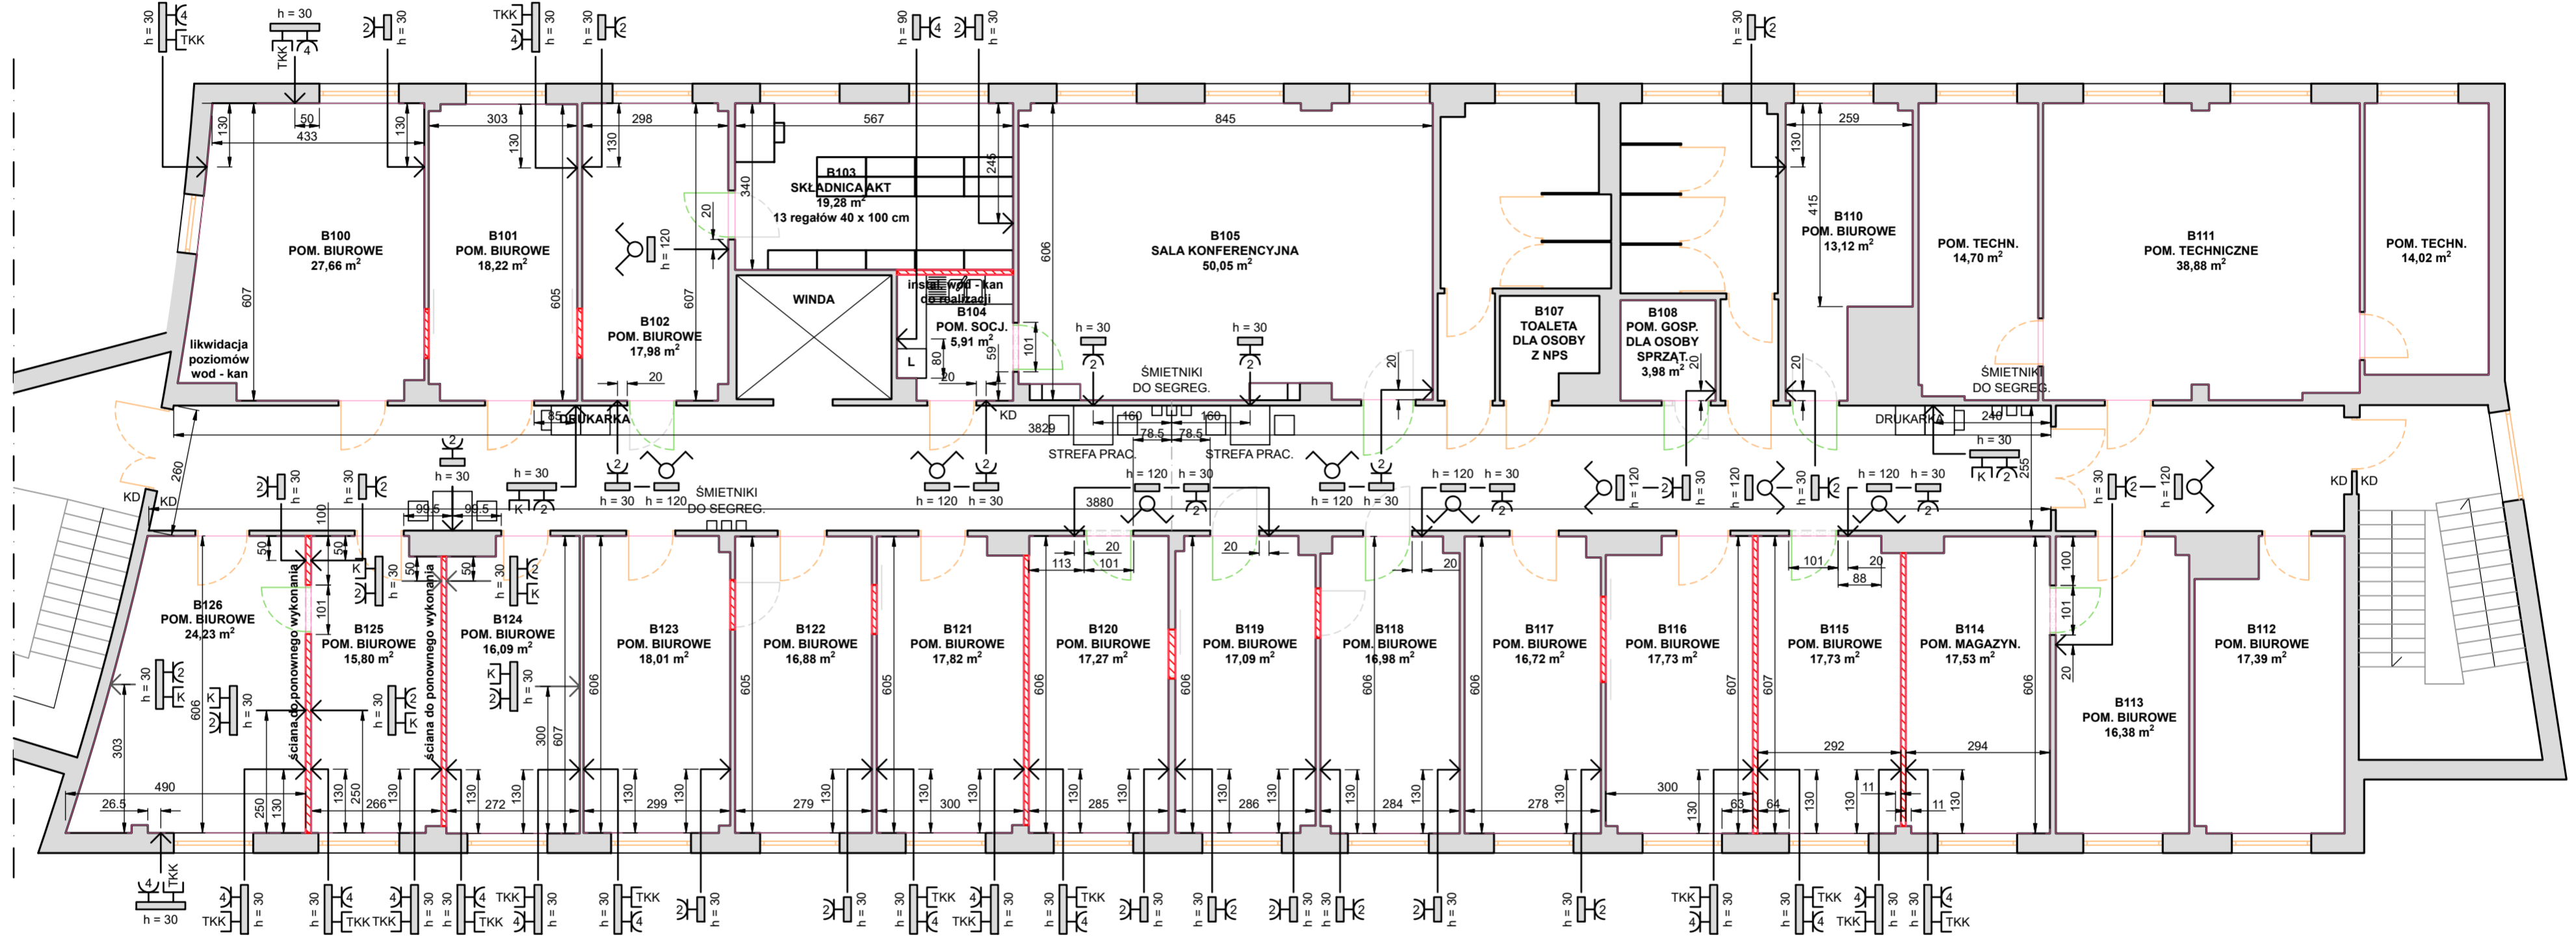

LEGENDA:

- ściany istniejące
- ściany nowoprojektowane
- ściany wyburzane

- drzwi istniejące
- drzwi likwidowane
- drzwi relokowane

- łącznik swicznikowy
- gniazdo wtyczkowe podwójne / poczwórne ze stykiem ochronnym
- gniazdo telekomunikacyjne (x1) i komputerowe (x2)
- kontrola dostępu

594 x 297 1-10

Obiekt:		
Regionalne Centrum Innowacyjności, Politechnika Bydgoska, al. prof. S. Kaliskiego 7, Bydgoszcz		
Autor:		Nr uprawnień:
Justyna Łomaszewicz		KPOKK IA 58/2009
Nazwa rysunku:		
Centrum Utrzymania i Rozwoju Obiektów - Rzut I piętra skrzydła „B”		
Skala:	Nr rysunku:	Data:
1:100	Zał. nr 2	czerwiec 2023 r.